

ROZBUDOWA DROGI GMINNEJ NR 351310W NA ODCINKU ZAKRZEW – TACZÓW

GMINA ZAKRZEW, POW. RADOMSKI
SKALA 1:100/100

PIK. 0,00


Skala pionowa 1:100

Skala pozioma 1:100

Pole pow. WKOP = 15,11m²

Pole pow. NASP = 0,00m²

P.P. = 161,00m

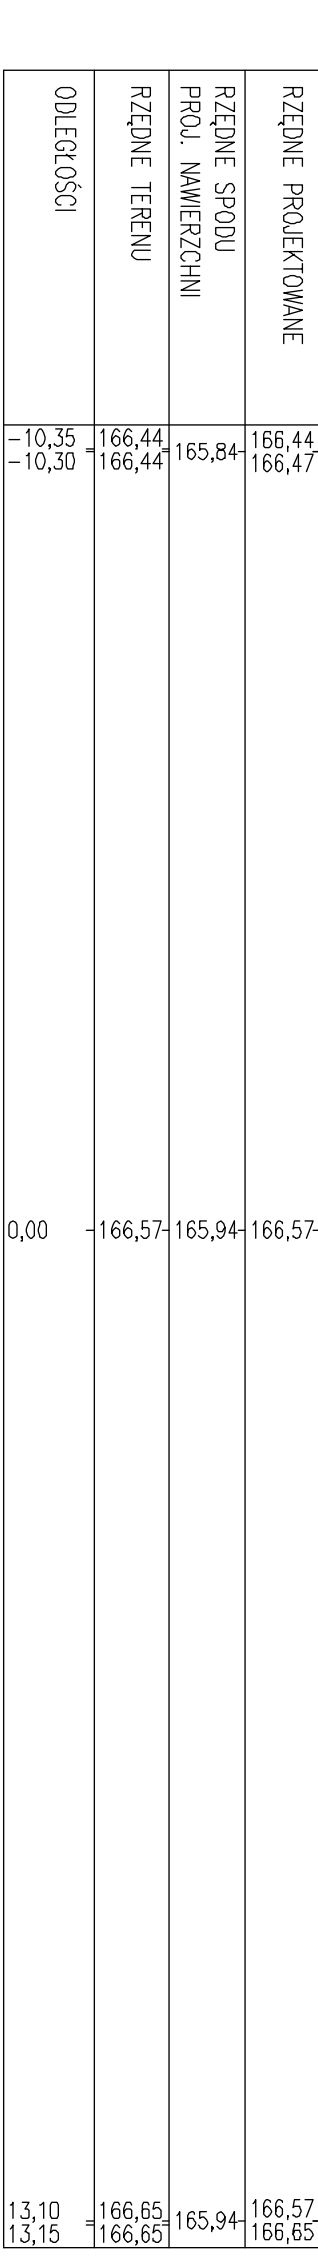

PIK. 22,00


Skala pionowa 1:100

Skala pozioma 1:100

Pole pow. WKOP = 3,66m²

Pole pow. NASP = 1,23m²

P.P. = 161,00m

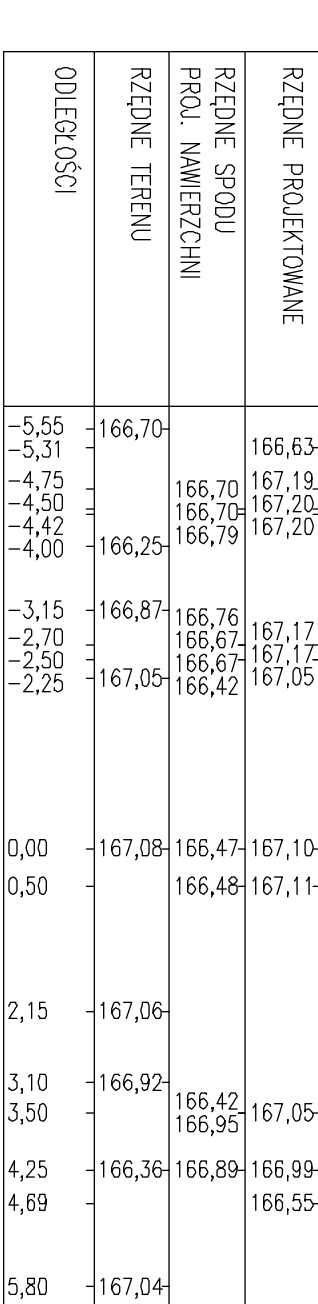

PIK. 39,70


Skala pionowa 1:100

Skala pozioma 1:100

Pole pow. WKOP = 0,10m²

Pole pow. NASP = 0,92m²

P.P. = 161,00m

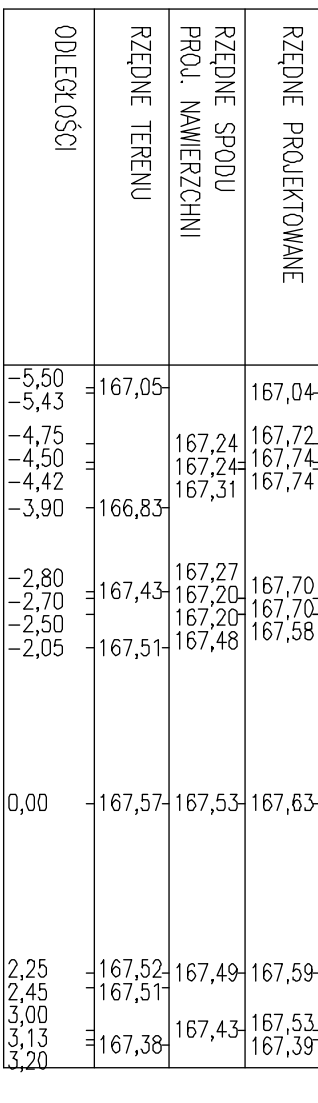

PIK. 71,00


Skala pionowa 1:100

Skala pozioma 1:100

Pole pow. WKOP = 0,05m²

Pole pow. NASP = 0,59m²

P.P. = 162,00m

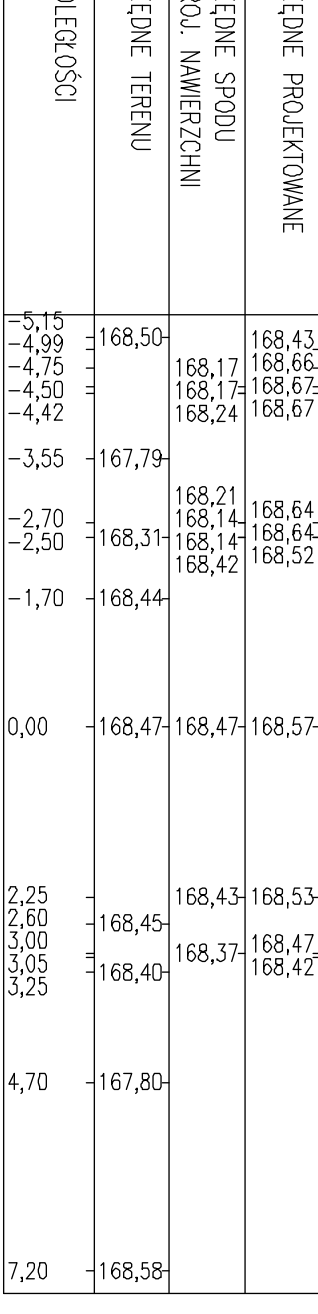

PIK. 121,00


Skala pionowa 1:100

Skala pozioma 1:100

Pole pow. WKOP = 0,05m²

Pole pow. NASP = 0,38m²

P.P. = 164,00m

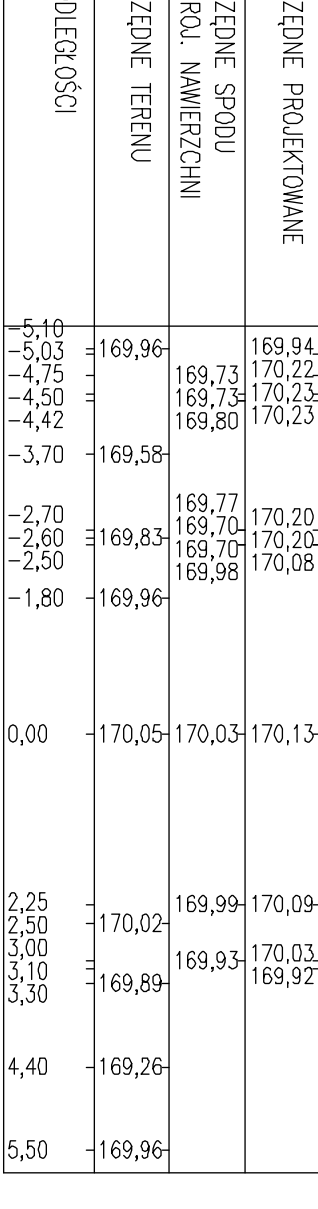

PIK. 171,00


Skala pionowa 1:100

Skala pozioma 1:100

Pole pow. WKOP = 0,19m²

Pole pow. NASP = 0,25m²

P.P. = 165,00m

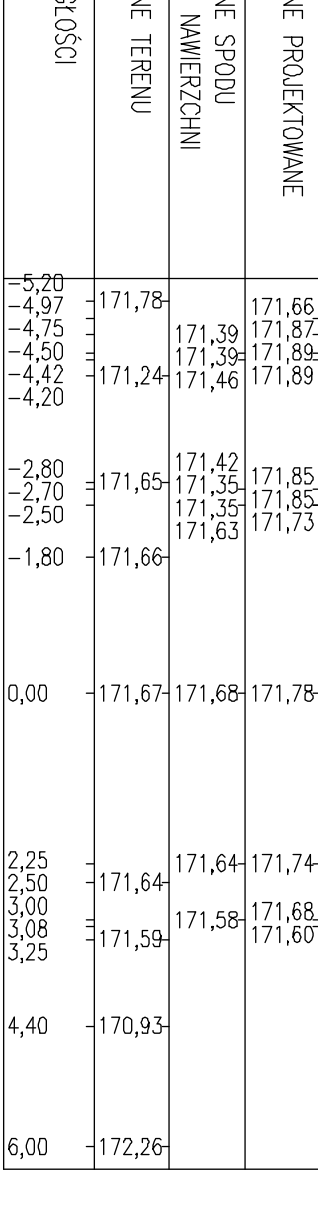

PIK. 222,00


Skala pionowa 1:100

Skala pozioma 1:100

Pole pow. WKOP = 0,17m²

Pole pow. NASP = 0,25m²

P.P. = 167,00m

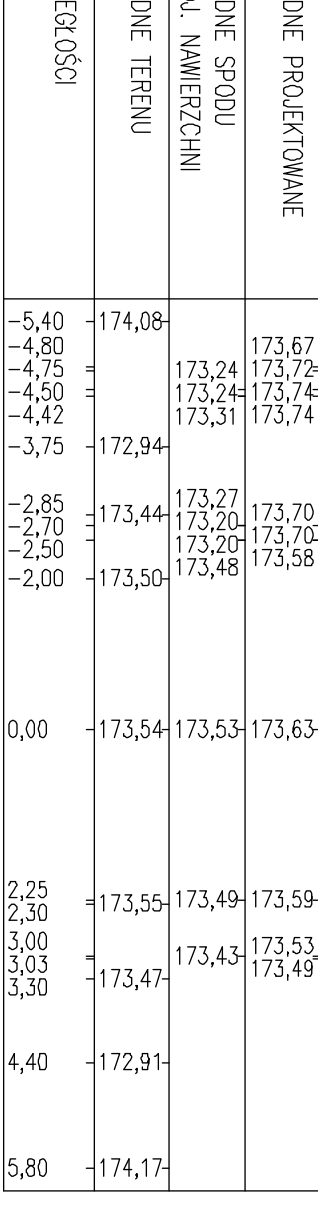

PIK. 7,00


Skala pionowa 1:100

Skala pozioma 1:100

Pole pow. WKOP = 4,76m²

Pole pow. NASP = 0,38m²

P.P. = 160,00m

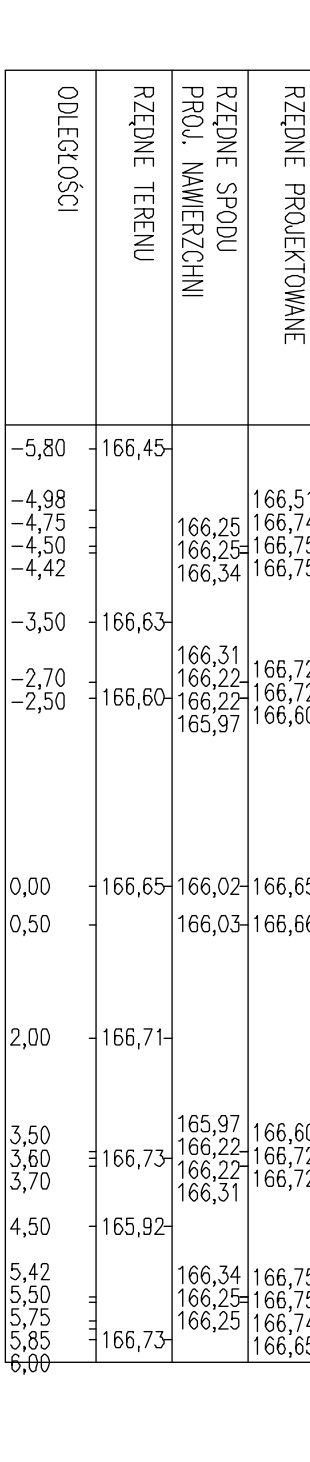

PIK. 39,69


Skala pionowa 1:100

Skala pozioma 1:100

Pole pow. WKOP = 2,92m²

Pole pow. NASP = 0,54m²

P.P. = 161,00m

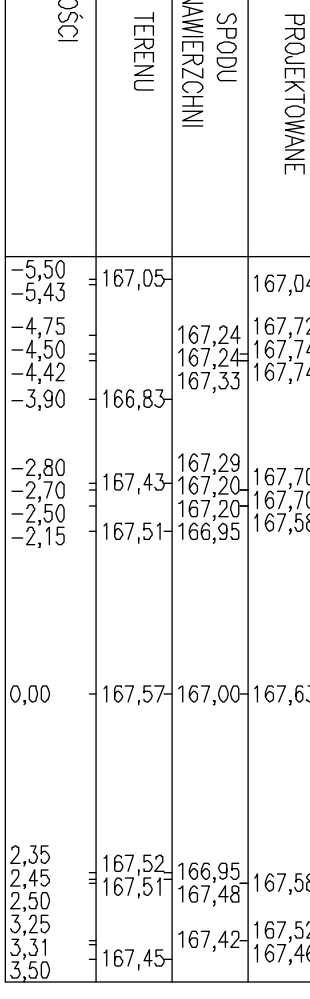

PIK. 47,00


Skala pionowa 1:100

Skala pozioma 1:100

Pole pow. WKOP = 0,05m²

Pole pow. NASP = 0,81m²

P.P. = 161,00m

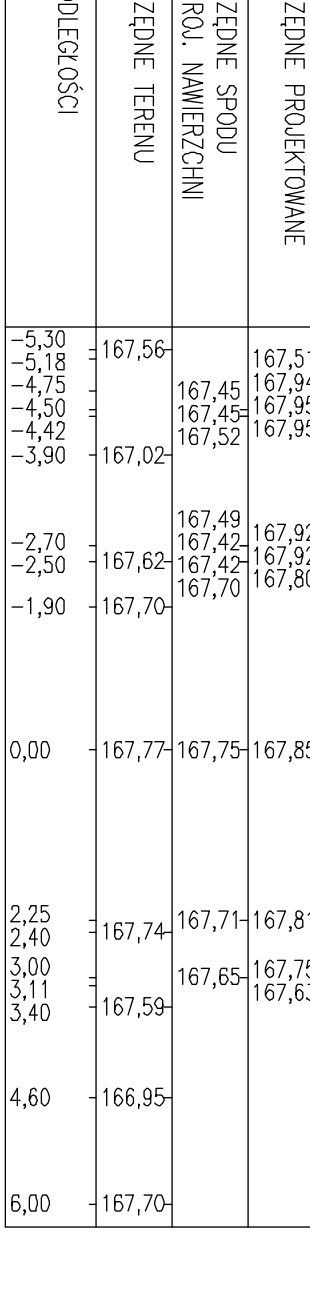

PIK. 96,00


Skala pionowa 1:100

Skala pozioma 1:100

Pole pow. WKOP = 0,05m²

Pole pow. NASP = 0,63m²

P.P. = 163,00m

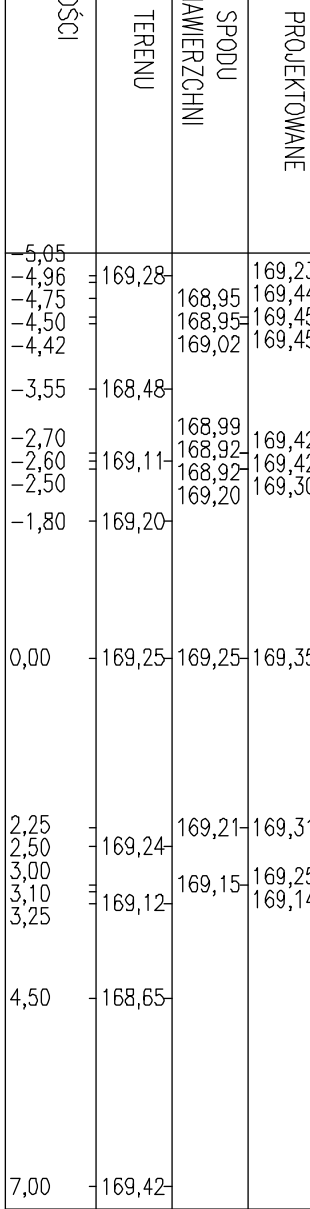

PIK. 146,00


Skala pionowa 1:100

Skala pozioma 1:100

Pole pow. WKOP = 0,15m²

Pole pow. NASP = 0,14m²

P.P. = 165,00m

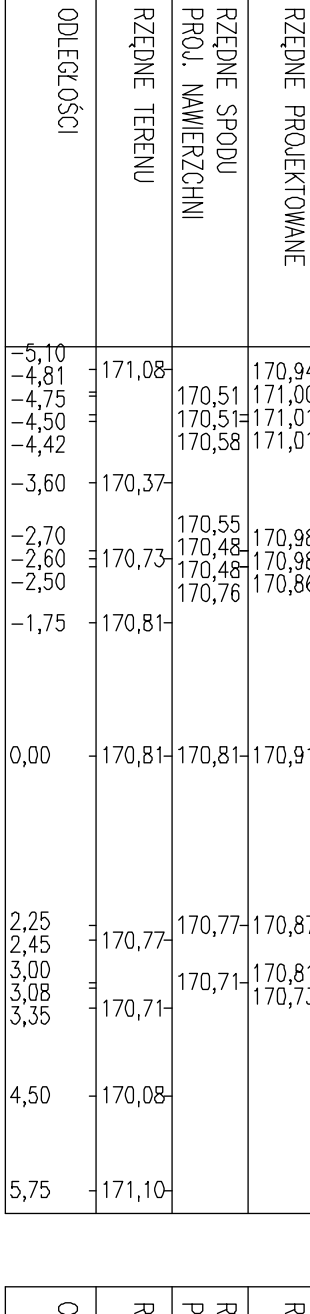

PIK. 195,00


Skala pionowa 1:100

Skala pozioma 1:100

Pole pow. WKOP = 0,10m²

Pole pow. NASP = 0,41m²

P.P. = 166,00m

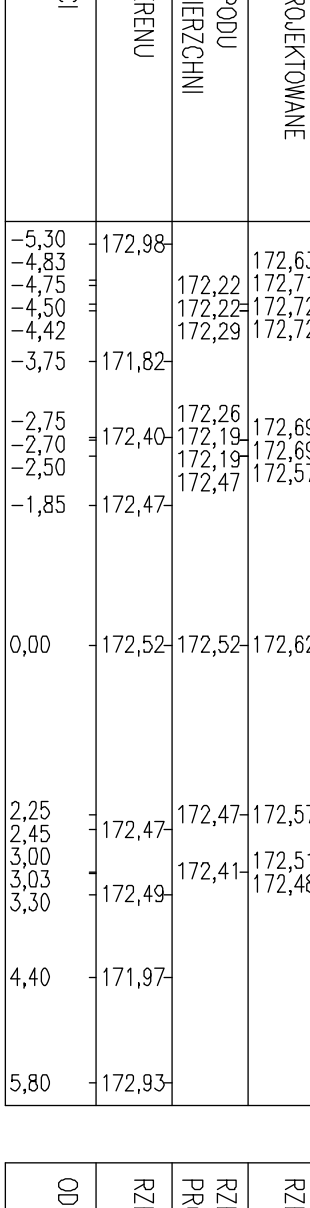

PIK. 248,00


Skala pionowa 1:100

Skala pozioma 1:100

Pole pow. WKOP = 0,16m²

Pole pow. NASP = 0,38m²

P.P. = 168,00m

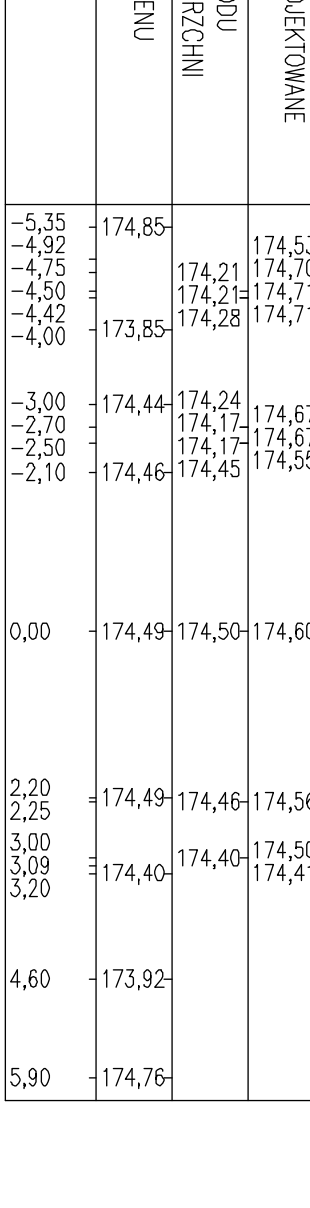

OZNACZENIA :	PRACOWNIA PROJEKTOWA P.W. "Dakar" 26-600 RADOM Ul. Gontczna 17 tel. 601180311, mail: prakar@gmail.com				
	Tytuł: ROZBUDOWA DROGI GMINNEJ NR 351310W NA ODCINKU ZAKRZEW – TACZÓW, GMINA ZAKRZEW, POWIAT RADOMSKI				
	PRZEKROJE POPRZECZNE				
	Projektant: mgr inż. Jacek Korpeła (kad./0309/PWB/15)		Faza projektu: ROZBUDOWY		
	Sprawdził: mgr inż. Jacek Korpeła (UW-H-K-8586/13/95)				
	Datę:	02.2017	Utworzył:		Wzrost: 44