


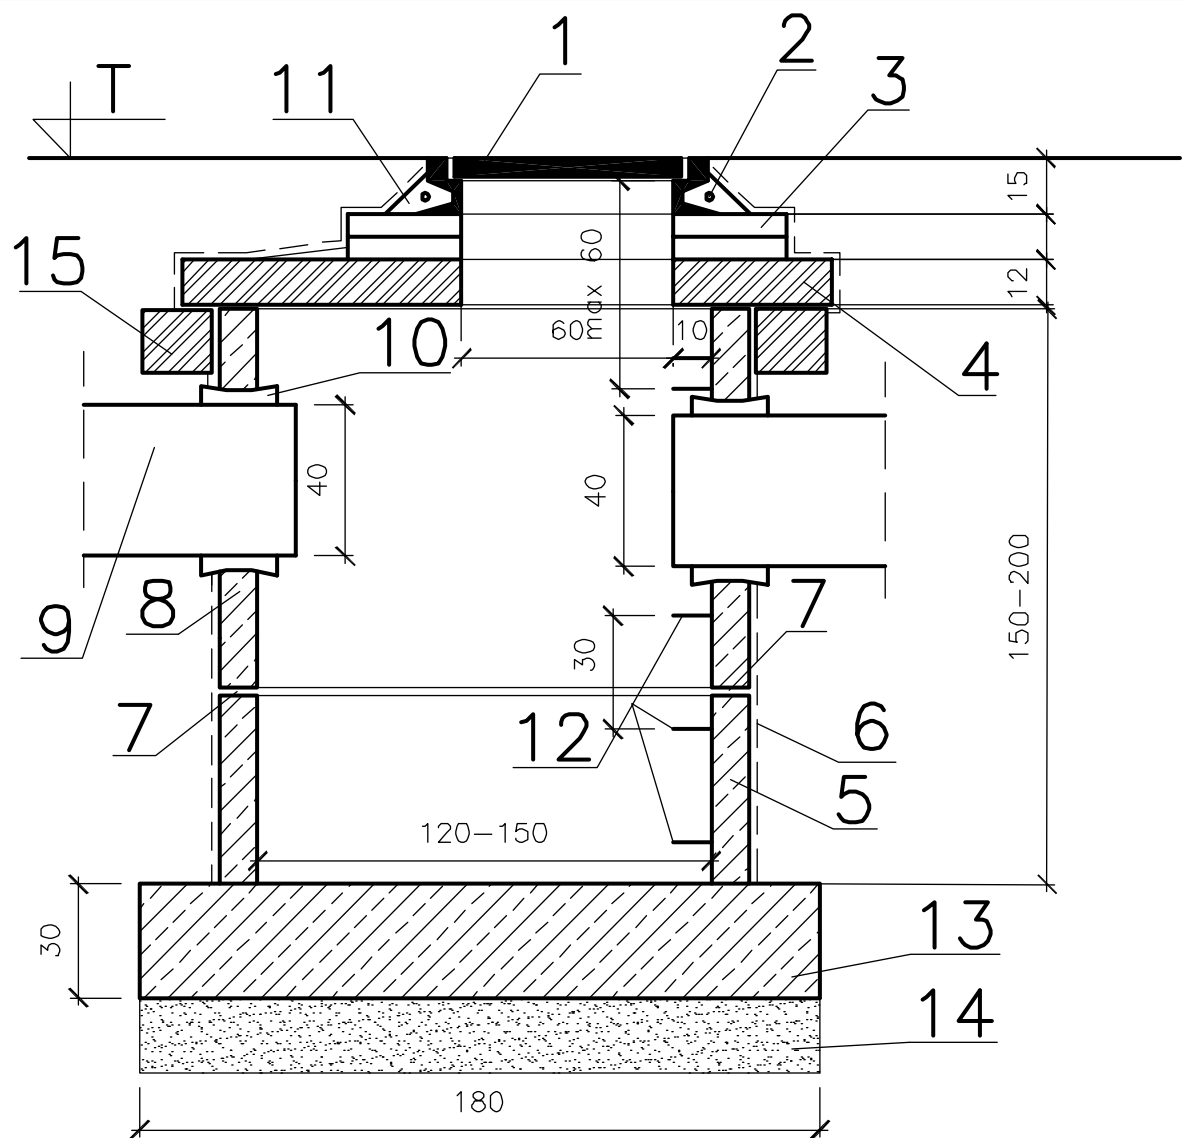

1. Właz żeliwny okrągły D=600, nośność min. 25T
2. Pręt stalowy 6mm
3. Cegła kanalizacyjna
4. Płyta nastudzienna
5. Krąg żelbetowy D=1200mm (1500mm) H=500mm (1000mm)
6. Izolacja zewnętrzna
7. Zaprawa cementowa z dodatkiem hydrobetu
8. Krąg żelbetowy D=1200mm(1500mm) H=1000mm
9. Rów kryty HDPE D=400mm, rz. wlotu i wylotu wg rys. nr 2
10. Przejście szczelne z PVC lub PE
11. Beton C18/20
12. Stopień żeliwny do studzienek wg PN-80/H-74051
13. Płyta betonowa C16/20 wylewana na mokro
14. Warstwa kruszywa naturalnego 0/11,2mm gr. 20cm
15. Pierścień odciążający betonowy



PRACOWNIA PROJEKTOWA P.W. "DAKAR" 26-600 RADOM
Ul. Graniczna 17 tel. 601180311, mail: pwdakar@gmail.com

Temat:

ROZBUDOWA DROGI GMINNEJ NR 351310W NA ODCINKU
ZAKRZEW - TACZÓW, GMINA ZAKRZEW, POWIAT RADOMSKI

Tytuł
rysunku:

SZCZEGÓŁ STUDZIENKI
REWIZYJNEJ

Faza:

PROJEKT ROZBUDOWY

Projektant:

mgr inż. Jacek Karpeta (MAZ/0309/PWBD/15)

Sprawdził:

mgr inż. Janusz Karpeta (UAN-II-K-8386/134/85)

Data:

02.2017

Umowa:

Skala:

1:20

Nr rys.

9