


ROZBUDOWA DROGI GMINNEJ NR 351310W NA ODCINKU ZAKRZEW – TACZÓW

GMINA ZAKRZEW, POWIAT RADOMSK


PRZEKRÓJ NORMALNY I KONSTRUKCYJNY DROGI GMINNE

ODCINEK W1-W18: Km 0+000,00 – 0+007,00 – JEZDZIA 6,00m
WŁĄCZENIE DO DW740

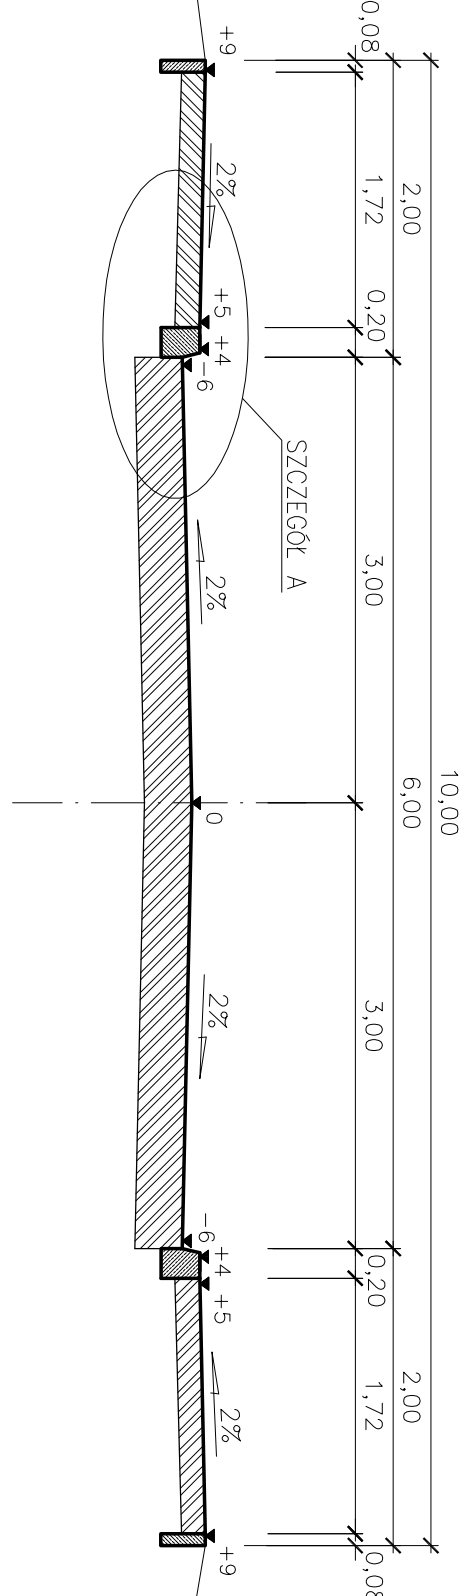


SZCZEGÓŁ KONSTRUKCYJNY – A

ODCINEK: KM 0+000,00 – 0+029,70 – WŁĄCZENIE DO DW740

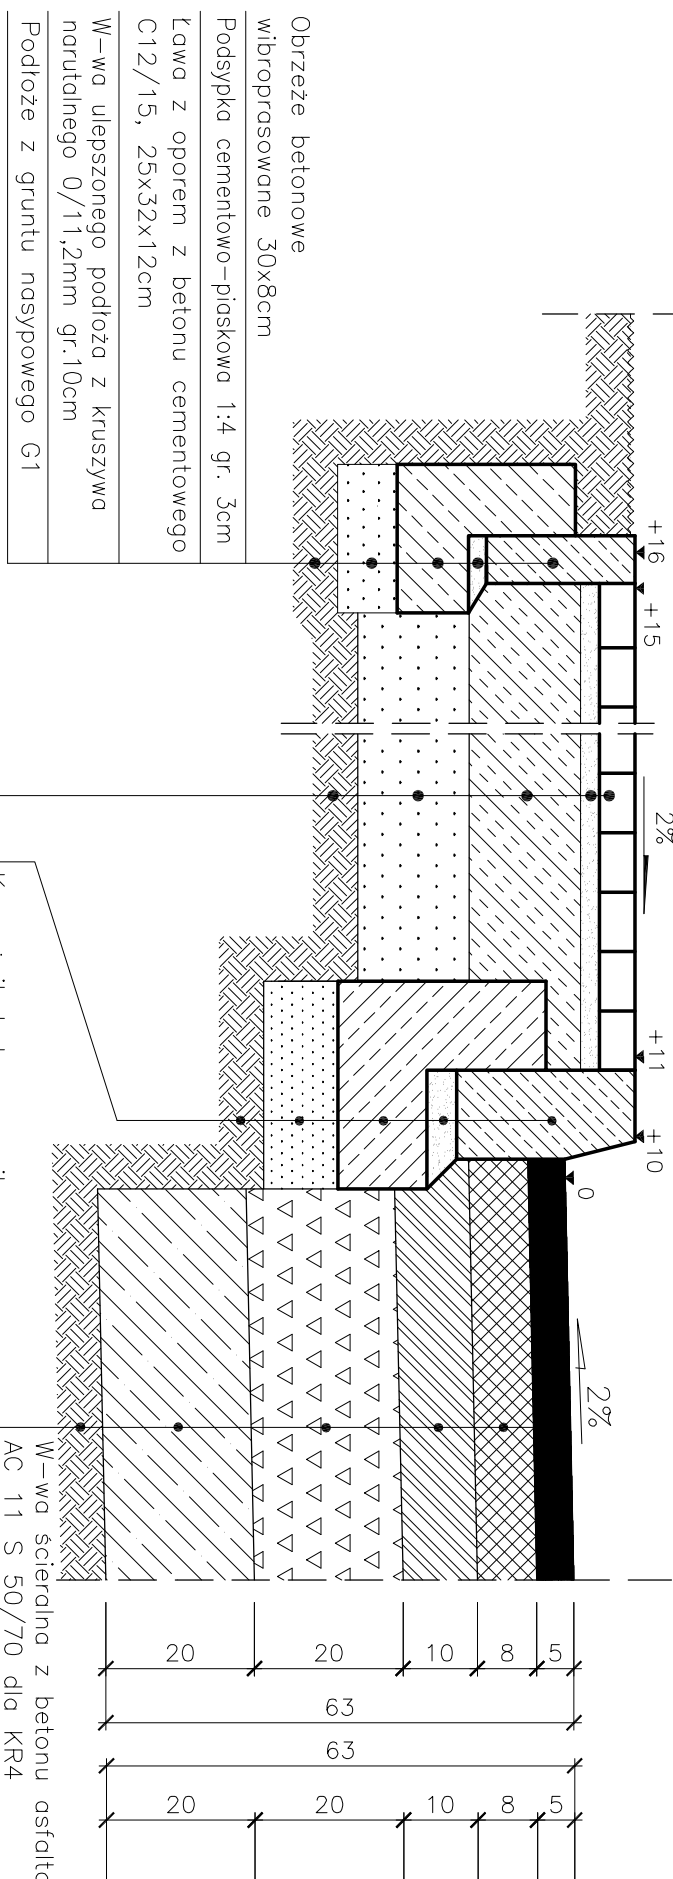


Kostka betonowa wibroprosiowana gr. 8cm	Podsyпка cem.-piasek 1:4 gr.35cm
	Wlepizone podłoże z CBM 0/1,2mm
	klosz C1,5/2,0 gr. 15cm
	W-wo wlepizonego podłoża z kruszywa
	marudzielnego 0/1,2mm gr.15cm
	Podłoże z gruntu nośowego G1

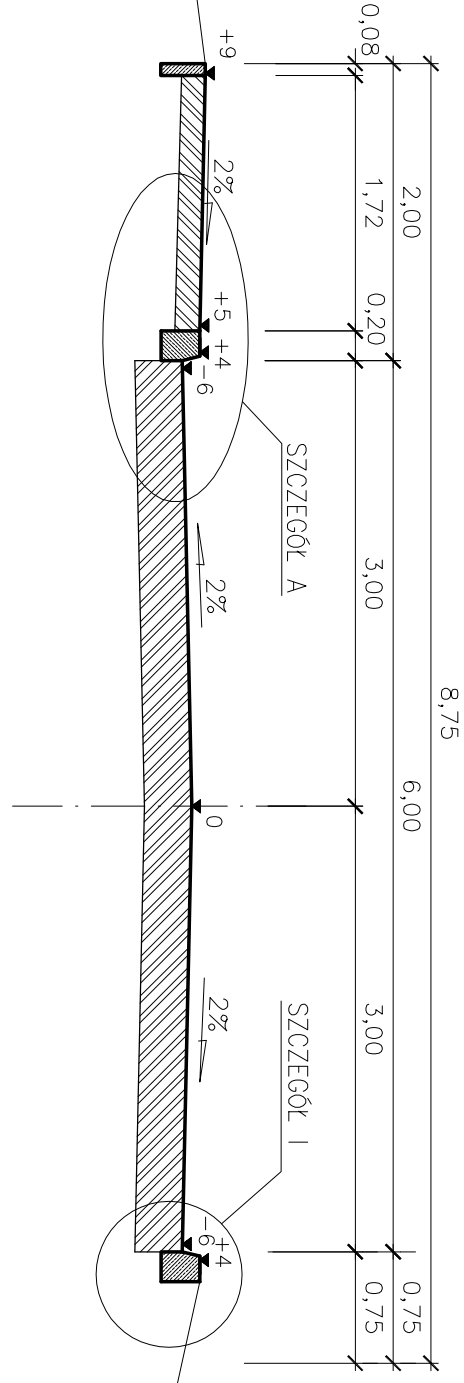


SZCZEGÓŁ KONSTRUKCYJNY – 1

ODCINEK: KM 0+007,00 – 0+029,70 – WŁĄCZENIE DO DW740

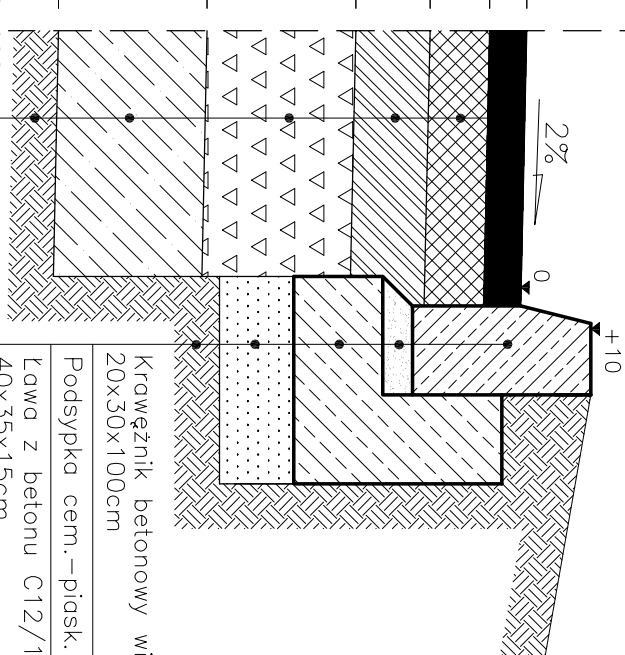


W-wa ulepszonego podłoża z kruszywa
nartulnego 0/11,2mm gr.10cm

	AC 11 S 50/70 dla KR4	gr. 5cm
	M-wa wierzoga z betonu asfaltowego	
	AC 16 W 35/50 dla KR4	gr. 8cm
	M-wa podbudowa z betonu asfaltowego	
	AC 22 P 35/50 dla KR4	gr. 10cm
	Podbudowa zasieniona z mieszanki:	
	Kruszywa łamane słab. mechanicznie	
	o/63mm — gr. 20cm	
	Uspieszona podłoga z CEGM O/11,2mm	
	klosy C15/20 gr. 20cm	
Podłoże z gruntu rodzinnego G3		

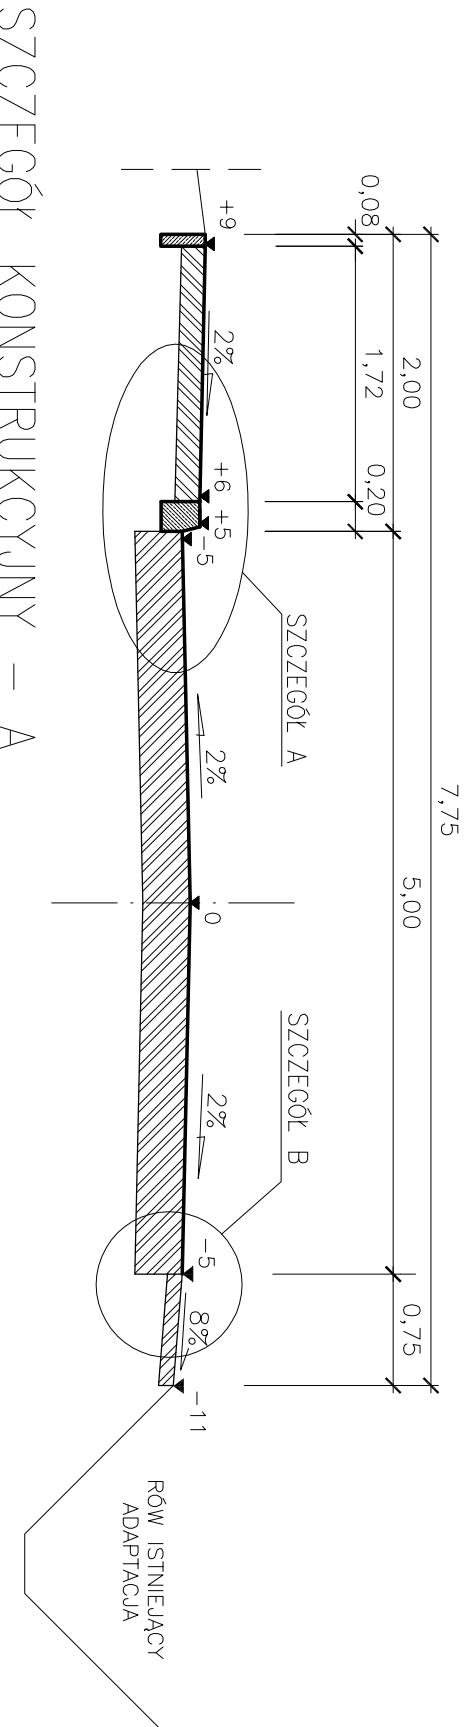


PRZEKRÓJ NORMALNY I KONSTRUKCYJNY DROGI GMINNEJ

ODCINEK W1-W18: km 0+039,70 – 0+660,50 – JEZDZIA 5,00m

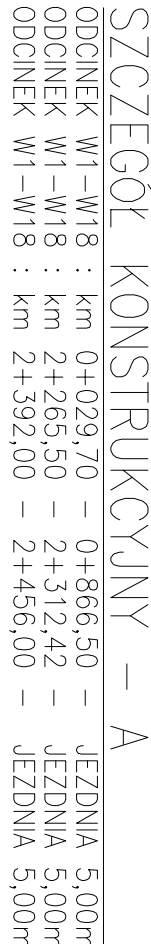


SZCZEGÓŁ KONSTRUKCYJNY – A

ODCNEK W1-W18 :	km 0+029,70 -	0+866,50 -	JEZDNI 5,00m
ODCNEK W1-W18 :	km 2+265,50 -	2+312,42 -	JEZDNI 5,00m
ODCNEK W1-W18 :	km 2+392,00 -	2+456,00 -	JEZDNI 5,00m

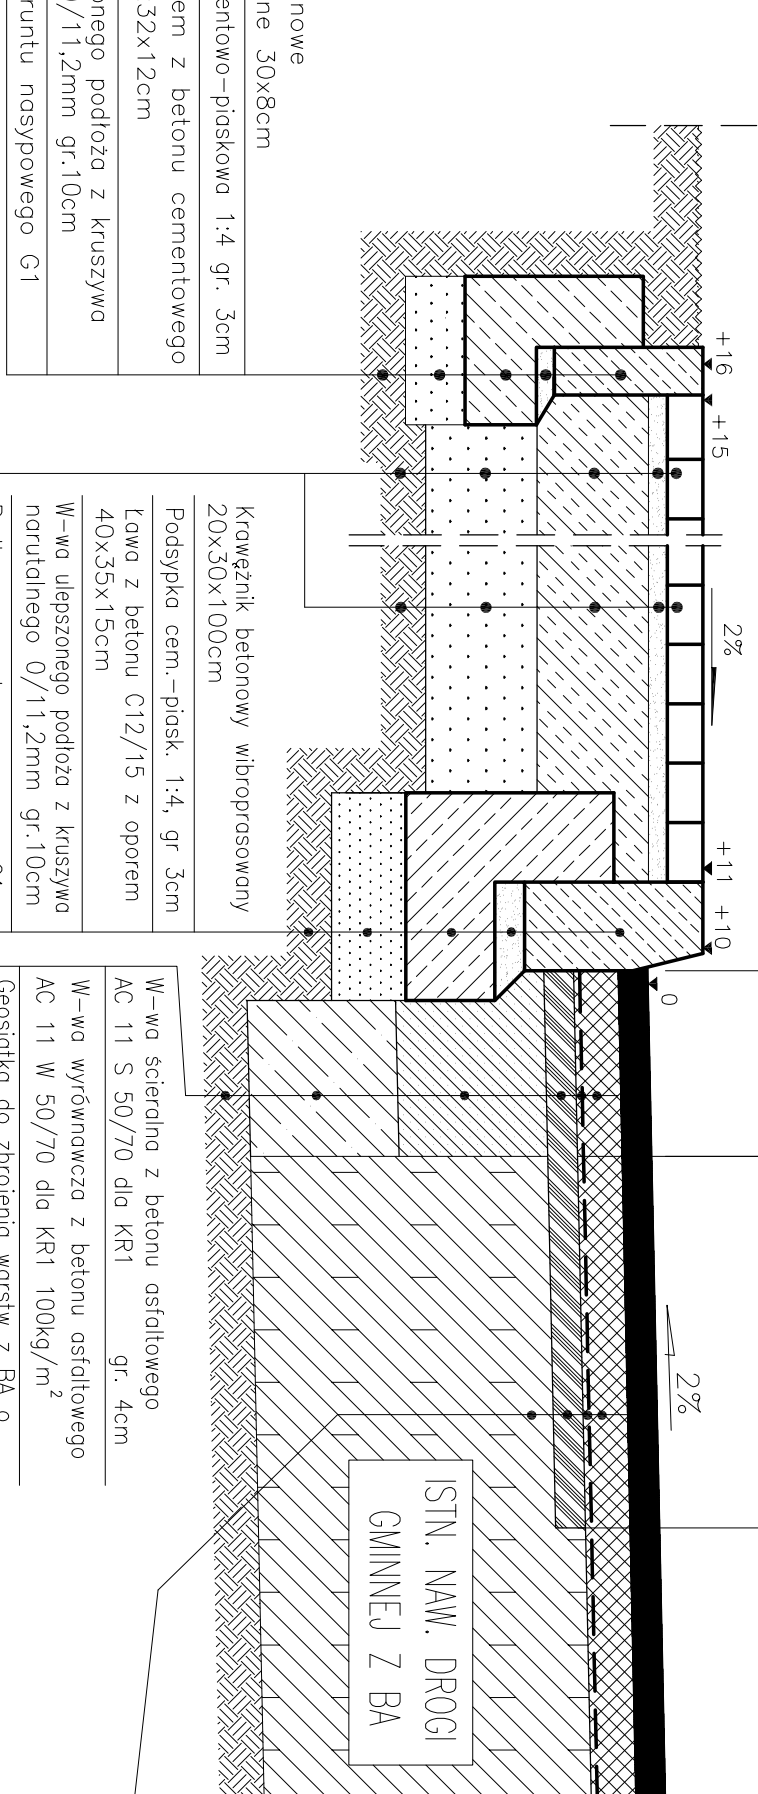


Obrazce betonowe wibroprasowane 30x8cm
Podsyпка cementowo-piśkowa 1:4, gr. 3cm
Ława z oporem z betonu cementowego C12/15, 25x32x12cm
W-ła ulepszona podłoża z kruszywa norulane 0/11,2mm gr.10cm
Podłożo z gruntu nasypowego G1
Kostka betonowa wibroprasowana gr.

Podsyпка cem—piasek 1:4 gr.35cm
Ulepszone podloze z CEGM 0/11,2mm Klosy C1,5/2,0 gr. 15cm
W-wa ulepszonego podloza z kruszywa norulnego 0/11,2mm gr.10cm
Podloze z gruntu nosypowego G1

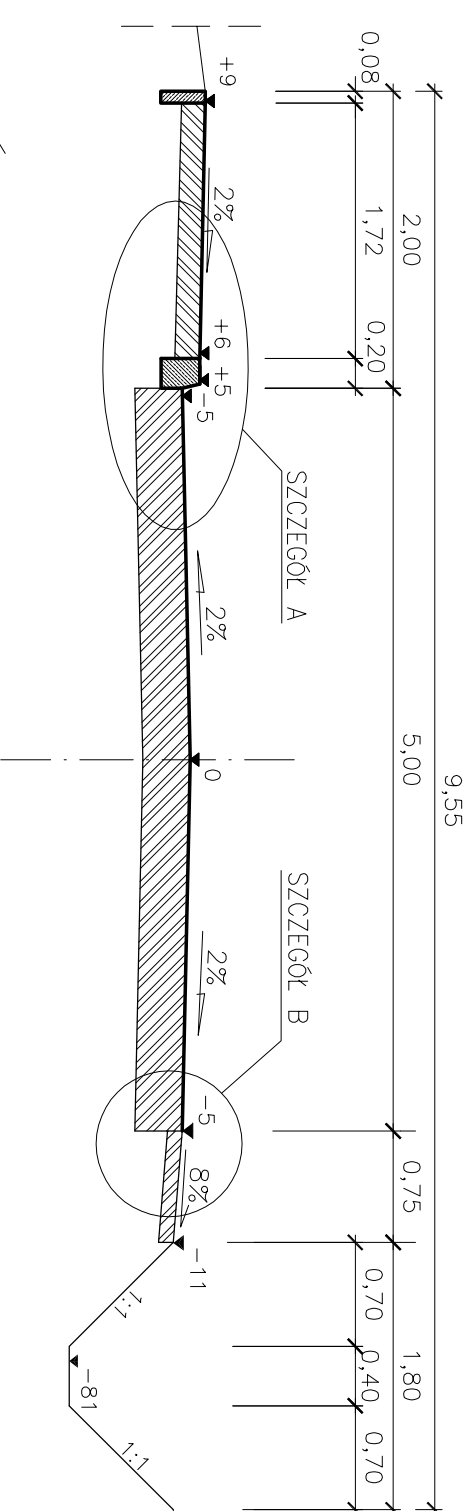


PRZEKROJ NORMALNY I KONSYRUKCYJNY DROGI GMINNEJ

ODCINEK W1-W18 :	km 2+265,50 -	2+312,42 -	JEZDNIA 5,00,
ODCINEK W1-W18 :	km 2+392,00 -	2+456,00 -	JEZDNIA 5,00,

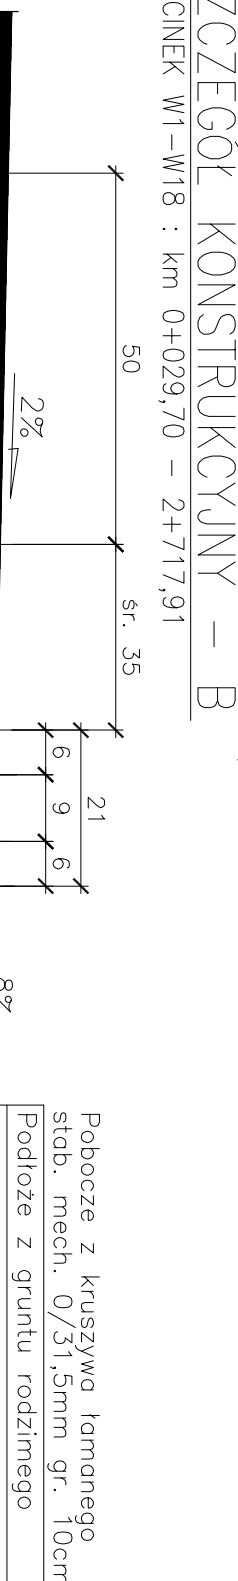

SZCZEGÓŁ KONSTRUKCYJNY – B

ODCINER W1-W18 : km 0+029,70 - 2+11,9

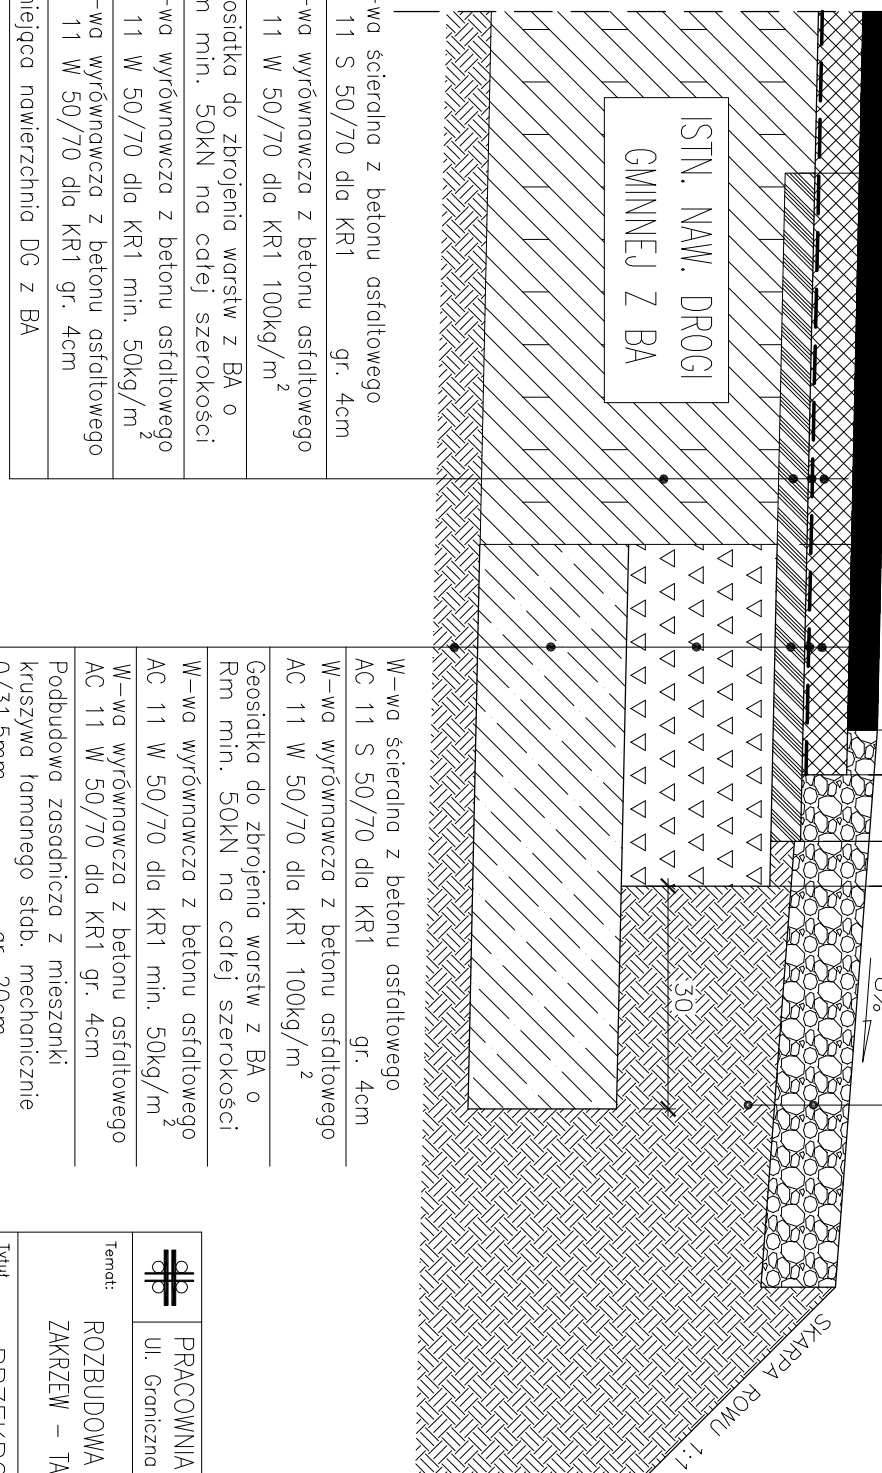

AC 1 w 50/70 dla krt 100kg/m ³	Podbudowa zosadzająca z mieszanki kruszywa łamane go sło b. mechanicznie 0,5/1,5mm – gr. 20cm
Geosiatka do zbrojenia warstw z BK o Rm min. 50kN na całej szerokości	Wspierająca podłoga z C60M 0/11,2mm kłosa C1,5/2,0 gr. 20cm
W-W wywódmowca z betonu asfaltowego AC 11 w 50/70 dla krt min. 50kg/m ³	Podłoga z gruntu rodzimego C3
W-W wywódmowca z betonu asfaltowego AC 11 w 50/70 dla krt gr. 4cm	

	PRACOWNIA PROJEKTOWA P.W. "DAKAR" ul. Graniczna 17, tel. 601180317, mail: pawel@pawel.com	
Teren: ROZBUDOWA DROGI GMINNEJ NR 351/310W NA ODCINKU ZAKRZEW – MACZÓW, GMINA ZAKRZEW, POWIAT RADOMSKI		
Typ i zakres projektu: PRZEKROJE NORMAŁNE I KONSTRUKCYJNE		Temat: PROJEKT ROZBUDOWY
Projektant: mgr inż. Jacek Korpala (MAZ/0309/PWB/15)		
Projektant: mgr inż. Jacek Korpala (MAZ/0309/PWB/15)		

Date:	02.2017	Urmow:	Skala:	1:50.1:10	Nr rys.	3A
-------	---------	--------	--------	-----------	---------	----