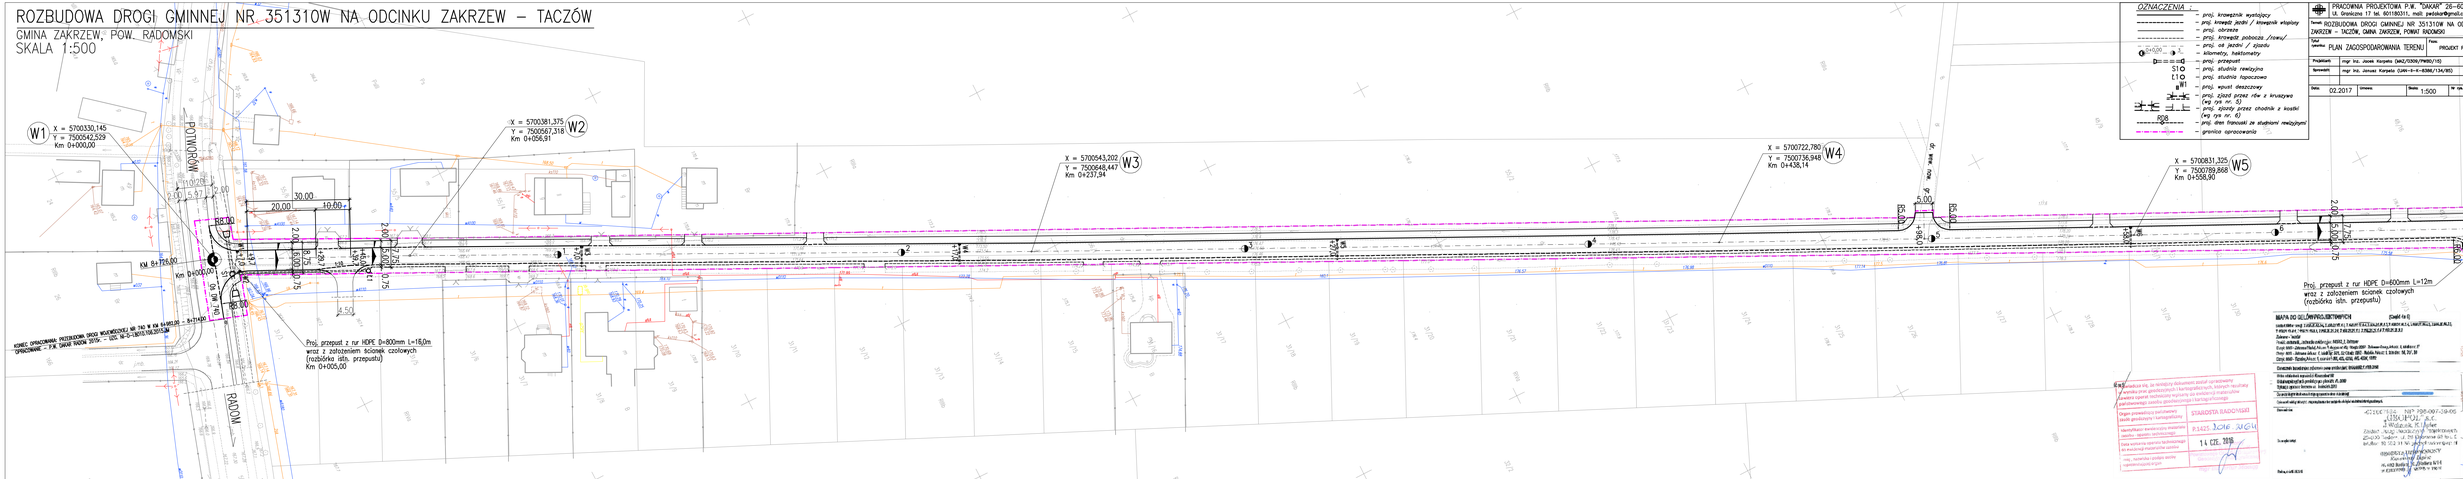

ROZBUDOWA DROGI GMINNEJ NR 351310W NA ODCINKU ZAKRZEW – TACZÓW

GMINA ZAKRZEW, POW. RADOMSKI
SKALA 1:500

W1
X = 5700330,145
Y = 7500542,529
Km 0+000,00
W2
X = 5700381,375
Y = 7500567,318
Km 0+056,91
W3
X = 5700543,202
Y = 7500648,447
Km 0+237,94
W4
X = 5700722,780
Y = 7500736,948
Km 0+438,14
W5
X = 5700831,325
Y = 7500789,868
Km 0+558,90
POTWORÓW
RADOM
KM 8+726,00
Km 0+000,00
Oś DW 740
KONIEC OPRACOWANIA: PRZEBUDOWA DROGI WOJEWÓDZKIEJ NR 740 W KM 6+982,00 - 8+714,00
OPRACOWANIE - P.W. DAKAR RADOM 2015r. - UZG. N-D-L8010.106.2015.AM
Proj. przepust z rur HDPE D=800mm L=16,0m
wraz z założeniem ścianek czołowych
(rozbiórka istn. przepustu)
Km 0+005,00
Proj. przepust z rur HDPE D=600mm L=12m
wraz z założeniem ścianek czołowych
(rozbiórka istn. przepustu)
dr. wew. naw. gr.
dr. gminna
naw. asf. szer. 5,0m
R8,00
R6,00
R5,00
20,00
30,00
10,00
4,50
5,00
2,00
5,97
10,20
6,00
8,75
7,75
0,75
+7,0
+9,7
+29,7
+39,7
+45,0
+17,0
+27,0
+98,0
+58,0
+60,5
1
2
3
4
5
6
S1
Ł1
W1
W2
W3
W4
W5
W6

OZNACZENIA :

- – proj. krawężnik wystający
- – proj. krawędź jezdni / krawężnik wtopiony
- – proj. obrzeże
- – proj. krawędź pobocza /rowu/
- 0+0,00 3 – kilometry, hektometry
- – proj. oś jezdni / zjazdu
- – proj. przepust
- S1 – proj. studnia rewizyjna
- Ł1 – proj. studnia łapaczowa
- W1 – proj. wpust deszczowy
- – proj. zjazd przez rów z kruszywa (wg rys nr. 5)
- – proj. zjazdy przez chodnik z kostki (wg rys nr. 6)
- RD8 – proj. dren francuski ze studniami rewizyjnymi
- – granica opracowania

PRACOWNIA PROJEKTOWA P.W. "DAKAR" 26–600 RADOM Ul. Graniczna 17 tel. 601180311, mail: pwdakar@gmail.com	
Temat: ROZBUDOWA DROGI GMINNEJ NR 351310W NA ODCINKU ZAKRZEW – TACZÓW, GMINA ZAKRZEW, POWIAT RADOMSKI	
Tytuł rysunku: PLAN ZAGOSPODAROWANIA TERENU	Faza: PROJEKT ROZBUDOWY
Projektant:	mgr inż. Jacek Karpeta (MAZ/0309/PWBD/15)
Sprawdził:	mgr inż. Janusz Karpeta (UAN–II–K–8386/134/85)
Data: 02.2017	Umowa:
Skala: 1:500	Nr rys. 1A

Poświadcza się, że niniejszy dokument został opracowany w wyniku prac geodezyjnych i kartograficznych, których rezultaty zawiera operat techniczny wpisany do ewidencji materiałów państwowego zasobu geodezyjnego i kartograficznego

Organ prowadzący państwowy zasób geodezyjny i kartograficzny	STAROSTA RADOMSKI
Identyfikator ewidencyjny materiału zasobu - operatu technicznego	P.1425.2016.2164
Data wpisania operatu technicznego do ewidencji materiałów zasobu	14 CZE. 2016
Imię, nazwisko i podpis osoby reprezentującej organ	Z-ca Starosty KIEROWNIK Powiatowego Ośrodka Dokumentacji Geodezyjnej i Kartograficznej mgr inż. Artur Maciąg

MAPA DO CELÓW PROJEKTOWYCH (Część 4 z 5)

[illegible]

Zakrzew - Taczów

Rodzaj: [illegible] Jednostka ewidencyjna: 142513_2, Zakrzew

Obręb: [illegible]

-672007564- NIP 796-007-59-05
„GEOPOL" s.c.
J. Woźniak, K. Lipiec
Zakład Usług Geodezyjno-Projektowych
26-600 Radom, ul. 25 Czerwca 62 lok. 2
[illegible]

GEODETA UPRAWNIONY
Krzysztof Lipiec
26-600 Radom, ul. J. Hallera 6/14
[illegible]