


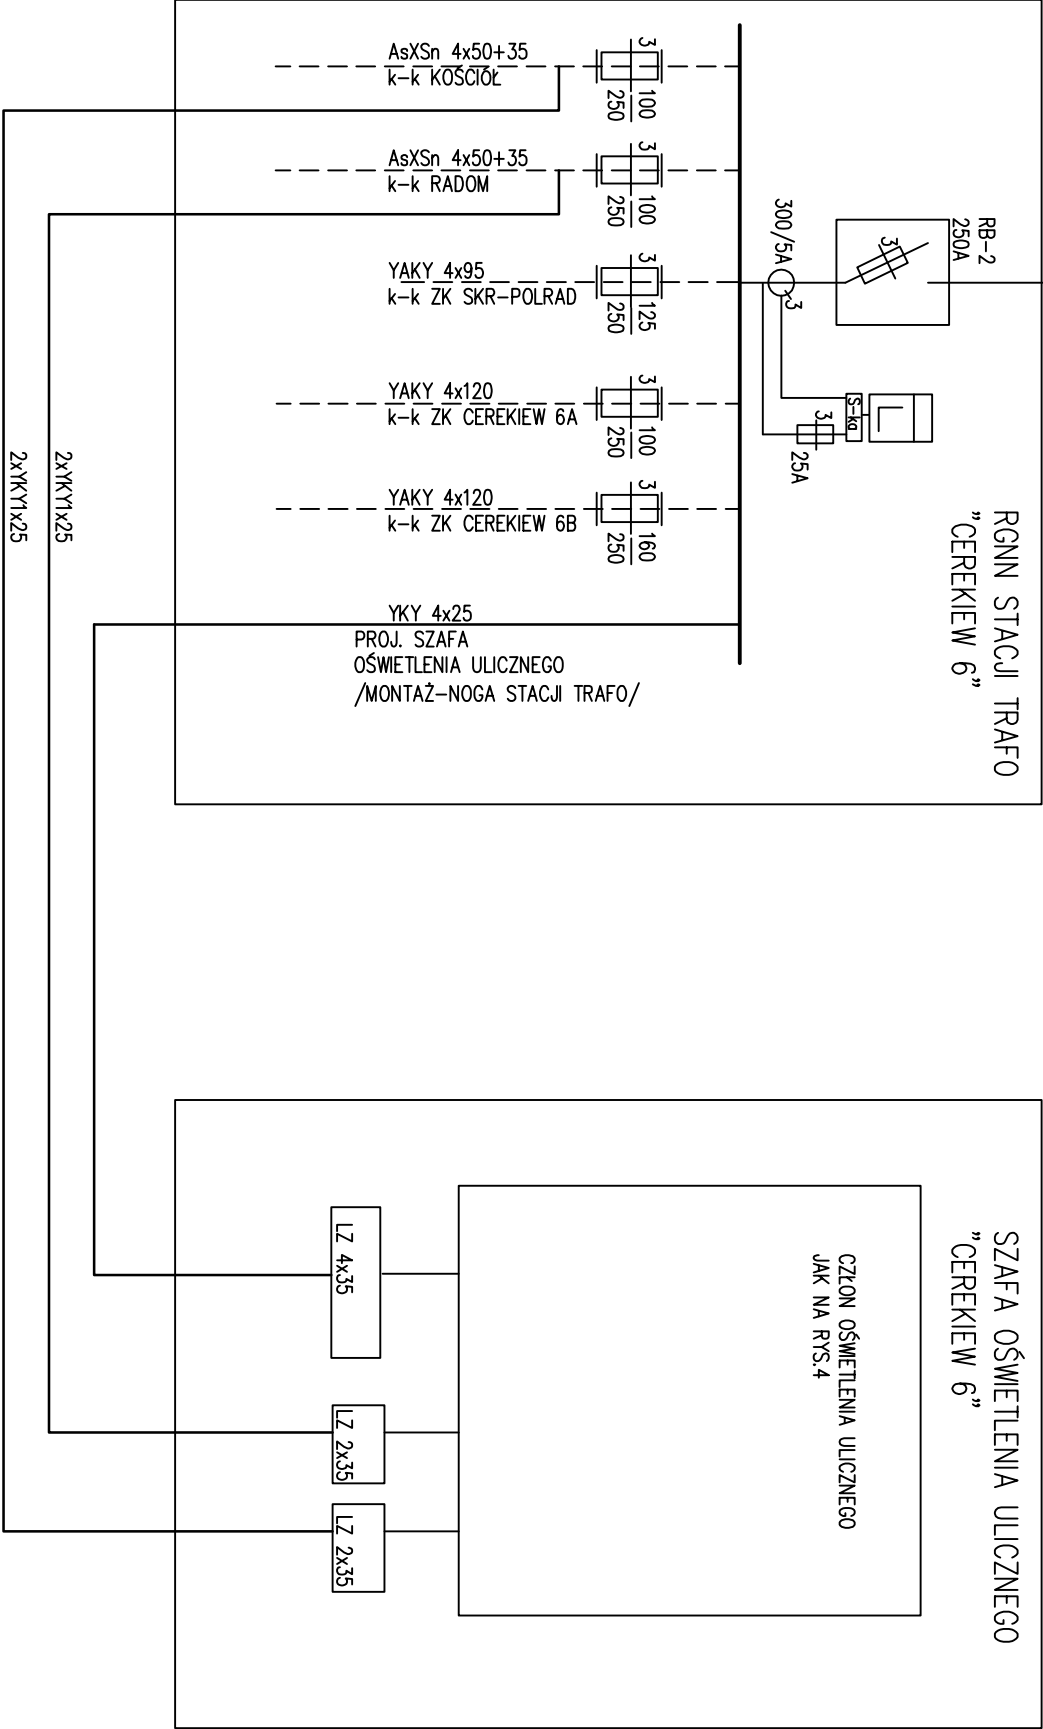

Ochrona od porażen
Samoczynne wyłączenie zasilania
Układ sieci TN-C

Unikwidować układ zasilania i sterowania oświetleniem ulicznym w RGN. Zbudować dodatkowy rozłącznik bezpiecznikowy NH000 160A i zasilić z niego projektowaną szafę oświetlenia ulicznego.

UWAGI

INWESTYCJA	Budowa oświetlenia ulicznego w m. Cerekiew ul. Piaskowa			
INWESTOR	Gmina Zakrzew , Zakrzew 51, 26-652 Zakrzew			
TREŚĆ RYSUNKU	SCHEMAT ZASILANIA SZAFY OŚWIETLENIA ULICZNEGO			
PROJEKTANT	INŻYNIER- BRANŻ ELEKTRYCZNA	DATA	PODPIS	SKALA
mgr inż. Marian Szpindor upr.proj. BU-A-III-8386/9/89		08-2015		
SPRAWDZAJĄCY	INŻYNIER- BRANŻ ELEKTRYCZNA	DATA	PODPIS	BRANŻA
inż. Piotr Bujonowicz upr.proj. GP-III-7342/337/94		08-2015		ELEKTRYCZNA
STADIUM	PROJEKT BUDOWLANO-WYKONAWCZY			NR.RYS. 3