


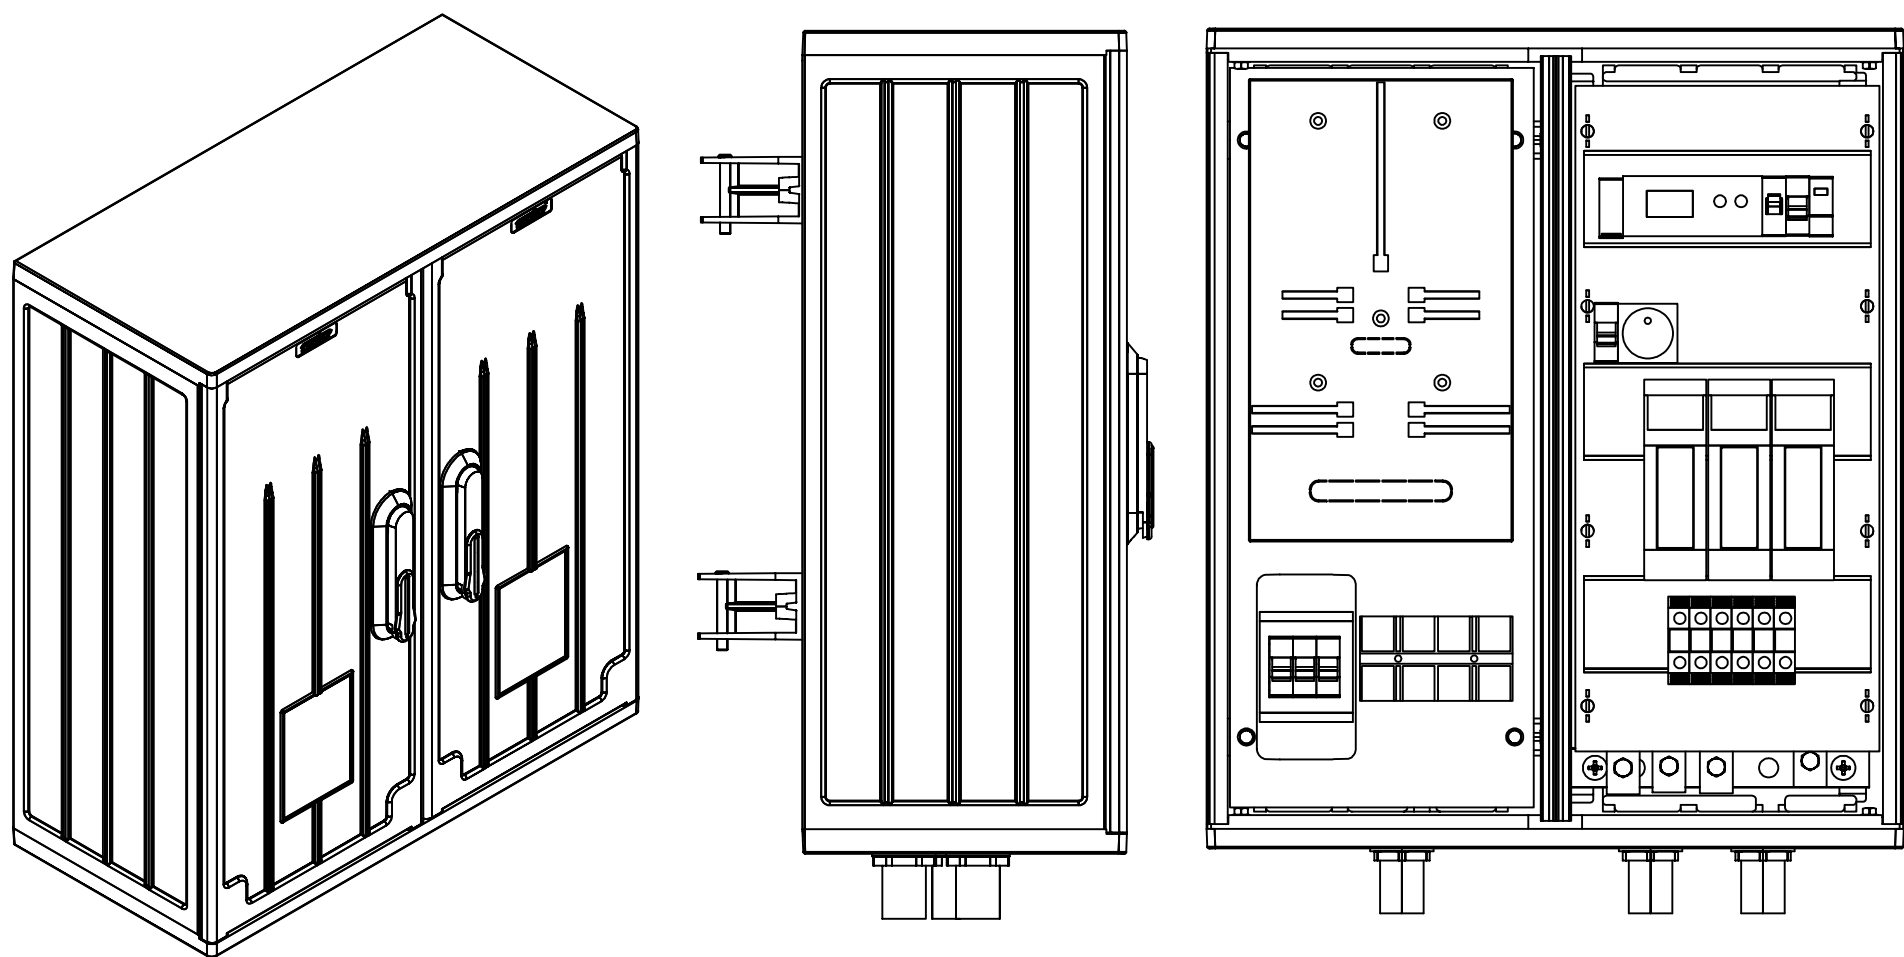

Opis techniczny:


- 1. OSZ 26x2x60 pł. 1szt
- 2. Wyłącznik nadprądowy 1-bieg. 2szt
- 3. Listwa zaciskowa 4x35 1szt
- 4. Obudowa S2 1szt
- 5. Tablica licznikowa TL-1F/3F 1szt
- 6. Płyta montażowa 23x56x4 1szt
- 7. Rozłącznik bezpiecznikowy skrzynkowy 160A/1 3szt
- 8. Zacisk L 35mm2 3szt
- 9. Zacisk N 35mm2 3szt
- 10. Kanał montażowy 23x50 zamknięty 1szt
- 11. Gniazdo wtykowe na szynie TH 1szt
- 12. Stycznik 63 A 1szt
- 13. Zegar astronomiczny 1szt
- 14. Przetłacznik I-0-II 1-bieg. 1szt
- 15. Lampka sygnalizacyjna zielona 1szt
- 16. Szyna PEN 1szt
- 17. V-klema z łyżką 4szt
- 18. Dławik 37 3szt
- 19. Uchwyt na słup U23 2szt
- 20. Wyłącznik nadprądowy 3-bieg. 1szt

Zgodność z normami:

- PN-EN 61439-1: 2011;
- PN-EN 61439-2: 2011;
- PN-E 05163: 2002;
- PN-EN 60529: 2003;
- PN-EN 62262: 2003;
- PN-EN 62208: 2011;
- PN-EN 50274-1: 2004;

Podstawowe dane techniczne:

In część pomiarowa max:	63 A
In część złączowa max:	160 A
Napięcie znamionowe:	230/400 V
Napięcie znamionowe izolacji:	500/690 V
Częstotliwość znamionowa:	50~60 Hz
Stopnie ochrony:	IK10, IP 44
Temperatura pracy:	-25~55 C
Klasa ochronności:	II

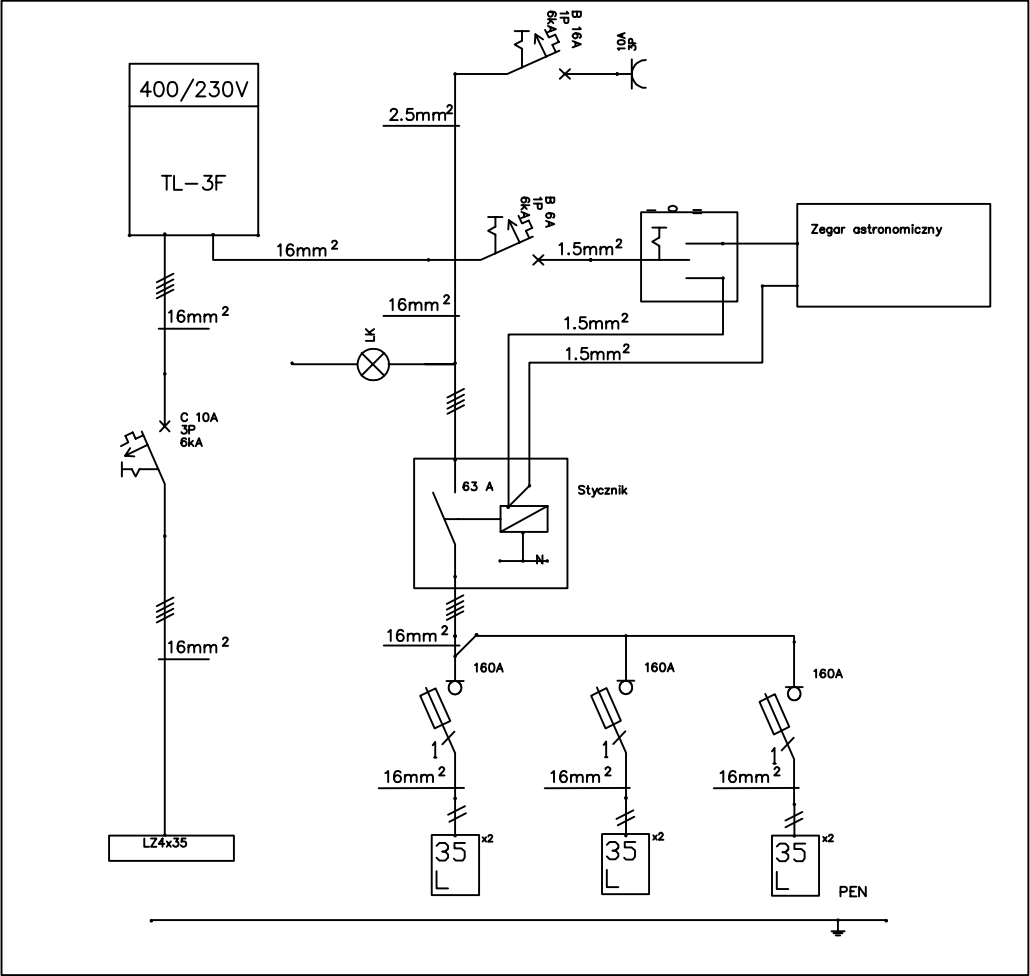

INWESTYCJA	Budowa oświetlenia ulicznego w m. Cerekiew ul..Piaskowa			
INWESTOR	Gmina Zakrzew , Zakrzew 51, 26-652 Zakrzew			
TREŚĆ RYSUNKU	PROJEKTOWANA SZAFKA OŚWIETLANIA ULICZNEGO SOUL 1F-30			
PROJEKTANT	NR.UPRAMNIEN- BRANZA ELEKTRYCZNA	DATA	PODPIS	SKALA
mgr inż. Marian Szpindor		08-2015		
upr.proj. BUA-III-8386/9/89				
SPRAWDZAJĄCY	NR.UPRAMNIEN- BRANZA ELEKTRYCZNA	DATA	PODPIS	BRANZA
inż. Piotr Bujanowicz		08-2015		
upr.proj. GP-III-7342/337/94				ELEKTRYCZNA
STADIUM	PROJEKT BUDOWLANO-WYKONAWCZY			NR.RYS.
				4