


WPUST TYPU MOSTOWEGO BEZPOŚREDNIO NAD PRZEPUSTEM

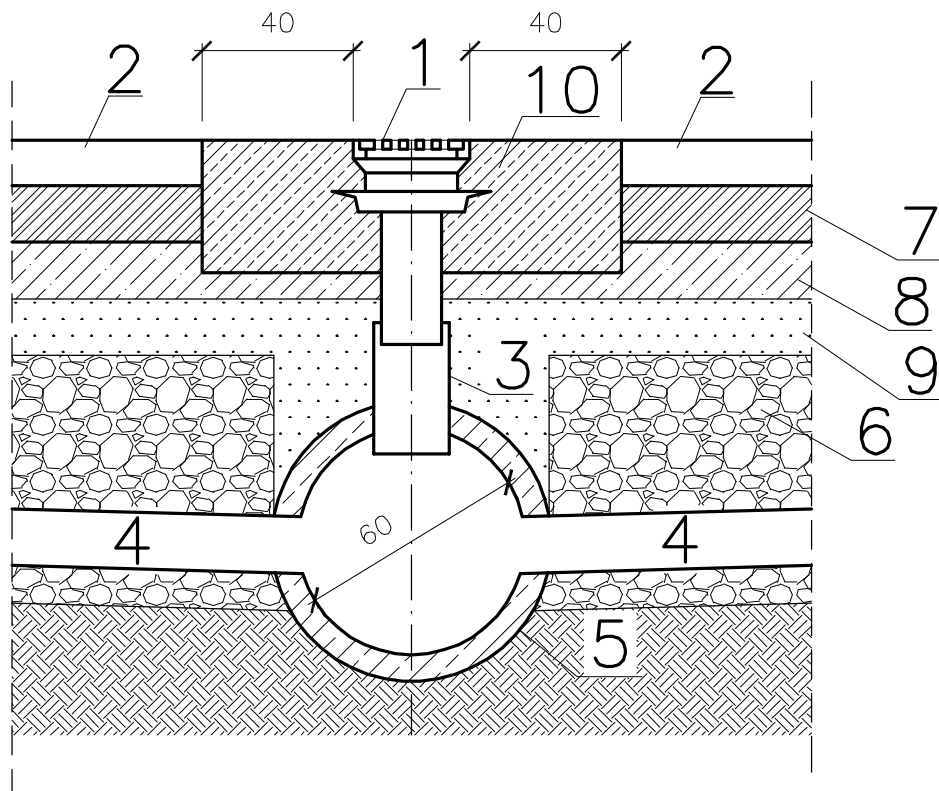

1. Wpust deszczowy typu mostowego, klasa C250 z rurą spustową D=160mm
2. Ściek przykrawędziowy gł. 3cm
3. Rura kanalizacyjna D=200mm do przepustu
4. Rura drenarska D=150mm w geowłókninie
5. Przepust betonowy D=600mm
6. Kruszywo naturalne 4/31,5mm
7. Ława ścieku
8. Ulepszone podłoże z CBGM
9. Warstwa odsączająca z kruszywa
10. Ława z betonu C25/30 gr. 35cm

	PRACOWNIA PROJEKTOWA P.W. "DAKAR" 26-600 RADOM Ul. Świętojńska 3 lok. 27 tel. 601180311, mail: pwdakar@gmail.com		
Temat: PROJEKT PRZEBUDOWY DROGI GMINNEJ W M. BIELICHA, GM. ZAKRZEW POWIAT RADOMSKI, ODCINEK L=1110,07m			
Tytuł rysunku:	WPUST TYPU MOSTOWEGO BEZPOŚREDNIO NAD PRZEPUSTEM		Faza: PROJEKT WYKONAWCZY
Drogi :	mgr inż. Janusz Karpeta (UAN-II-K-8386/134/85)		
Opracował:	mgr inż. Jacek Karpeta		
Data:	12.2014	Umowa:	Skala: 1:20/100 Nr rys. 6