


PROJEKT PRZEBUDOWY DROGI WEWNĘTRZNEJ NA DZIAŁCE 415/2 W M. BIELICHA

GMINA ZAKRZEW, POWIAT RADOMSKI, ODCINEK L=55,60m

(dz. nr ew. gruntu 415/2)

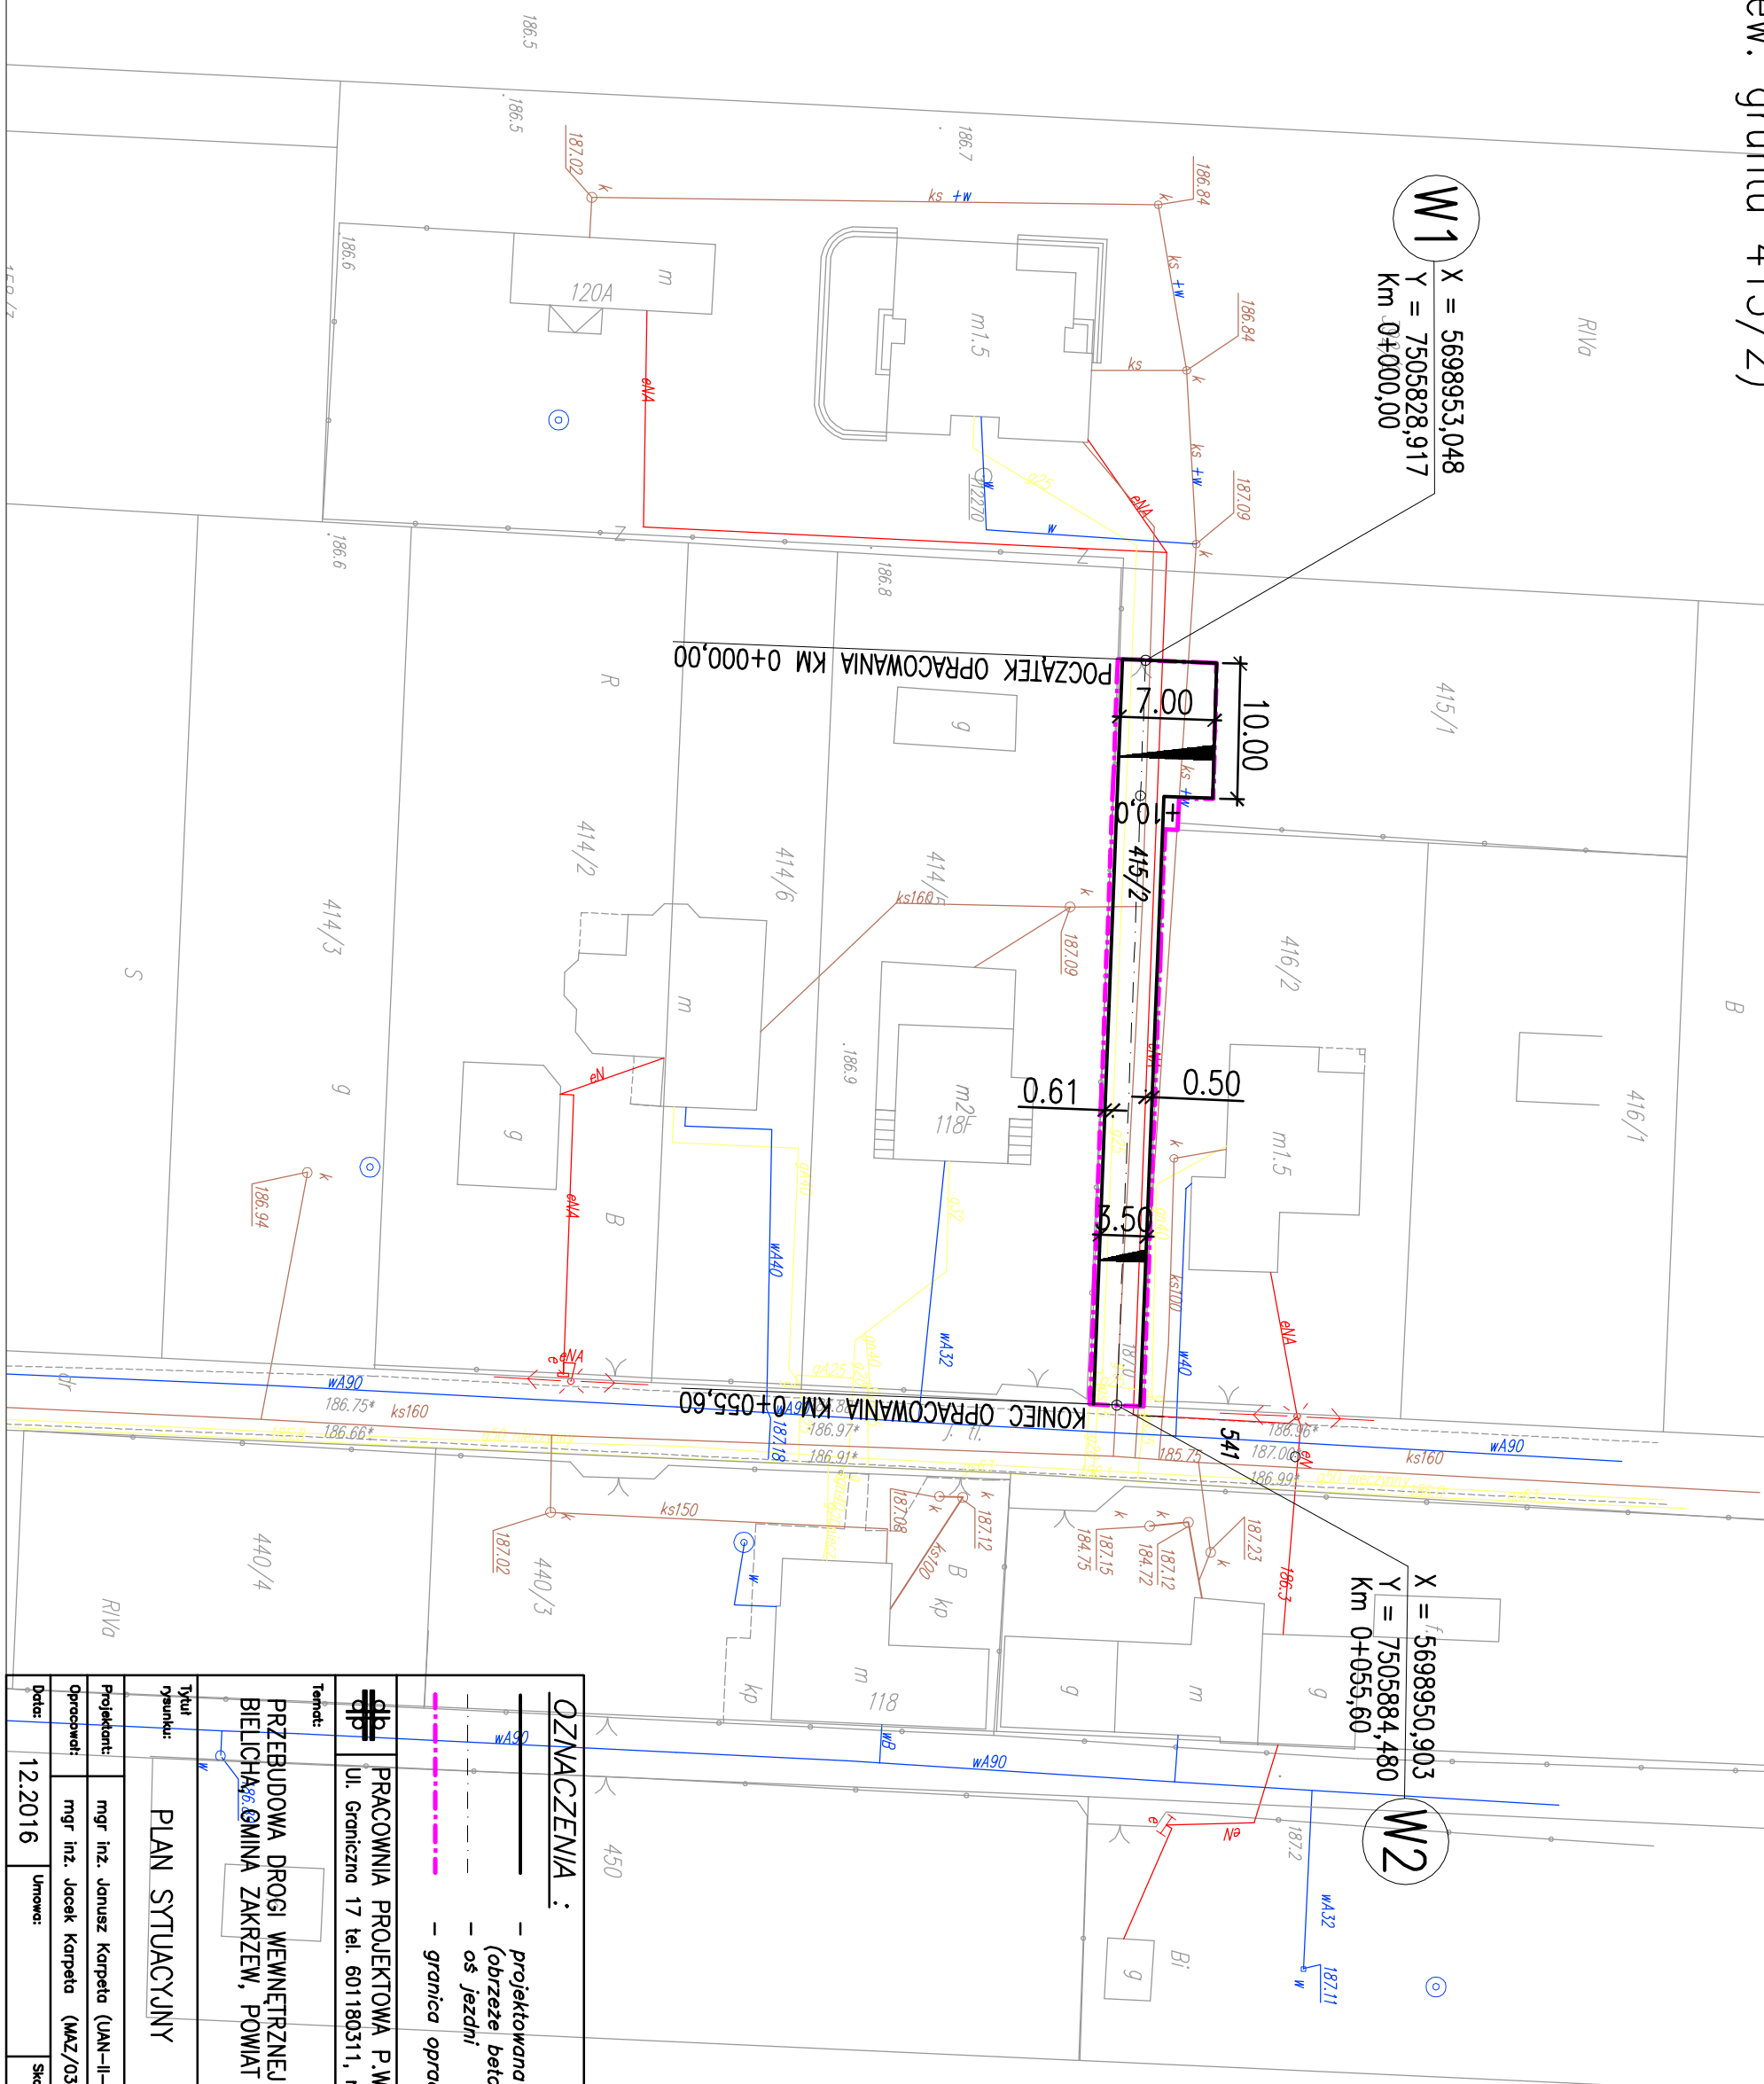

OZNACZENIA:		
		- projektowana krawęż jezdnii (obrzeże betonowe wtopione) - oś jezdni - granica opracowania
PRACOWNIA PROJEKTOWA P.W. "DAKAR" 26-600 RADOM Ul. Graniczna 17 tel. 601180311, mail: pwdakar@gmail.com		
Tytuł: PRZEBUDOWA DROGI WEWNĘTRZNEJ NA DZ. NR 415/2 W M. BIELICH, GMINA ZAKRZEW, POWIAT RADOMSKI, ODC. L=55,60m Nazwa: PLAN SYTUACYJNY Faza: PROJEKT PRZEBUDOWY		
Data: 12.2016 Umowa: 1:500 Nr rys. 1		
Projektant: mgr inż. Janusz Karpeta (UAN-II-K-8386/134/85) Opracował: mgr inż. Jacek Karpeta (MAZ/0309/PWB0/15)		