


PROJEKT PRZEBUDOWY DROGI GMINNEJ NR 351335W W MIEJSCOWOŚCI GULINEK – II ETAP

GINNA ZAKRZEW, POW. RADOMSKI – ODCINEK KM: 0+000,00 – 0+727,72


PRZEKRÓJ NORMALNY I KONSTRUKCYJNY DROGI GMINNEJ

ODCINEK W1–W8 KM 0+000,00 – 0+102,22
ODCINEK W1–W8 KM 0+600,00 – 0+727,72

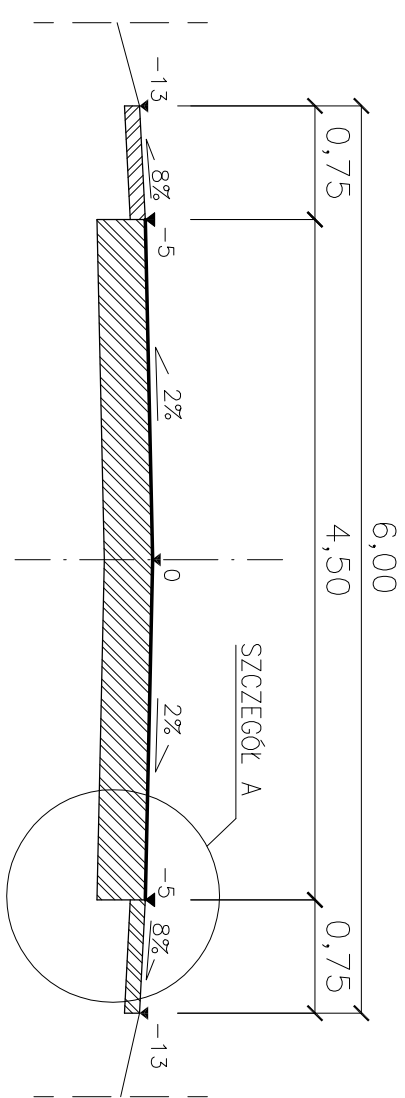


PRZEKRÓJ NORMALNY I KONSTRUKCYJNY DROGI GMINNEJ

ODCINEK W1–W8 KM 0+102,22 – 0+491,00

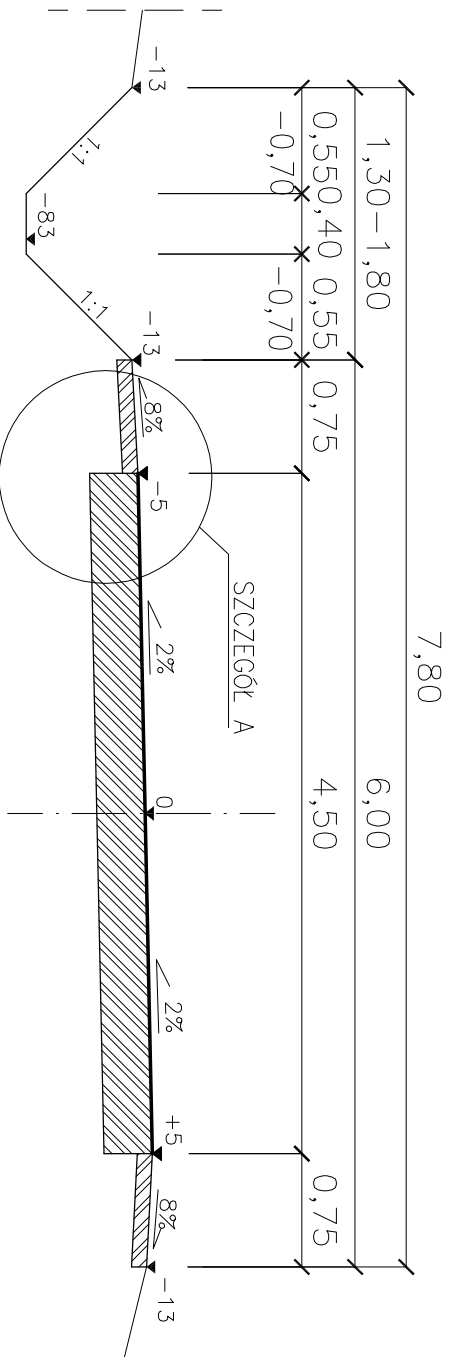


PRZEKRÓJ NORMALNY I KONSTRUKCYJNY DROGI GMINNEJ

ODCINEK W1–W8 KM 0+491,00 – 0+573,00

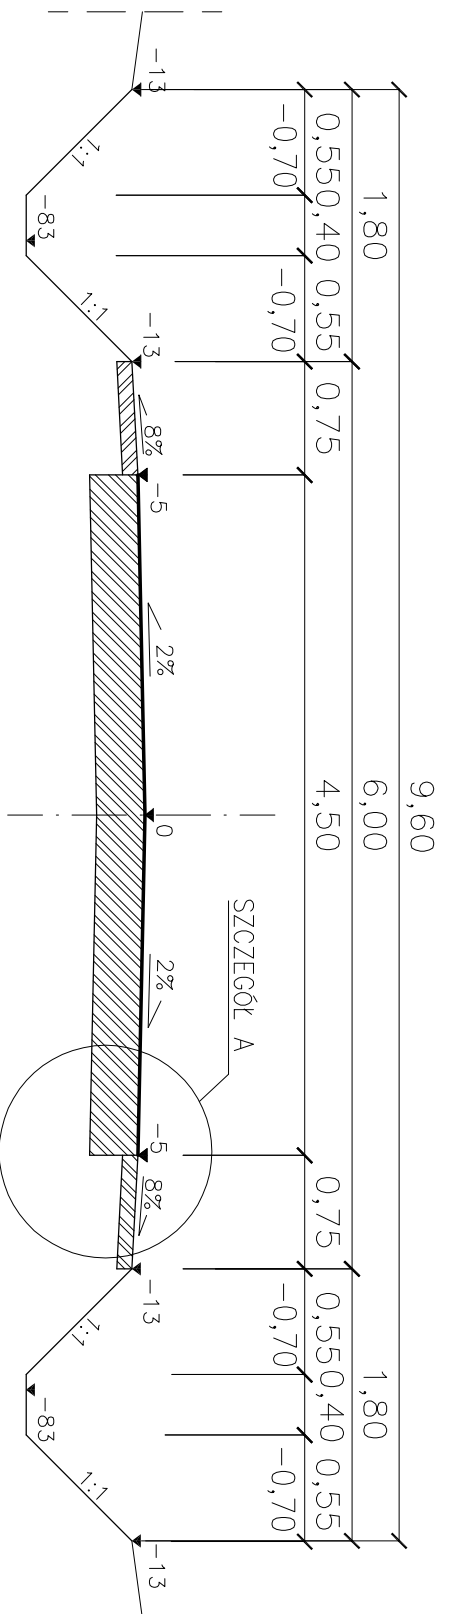


PRZEKRÓJ NORMALNY I KONSTRUKCYJNY DROGI GMINNEJ

ODCINEK W1–W8 KM 0+573,00 – 0+600,00

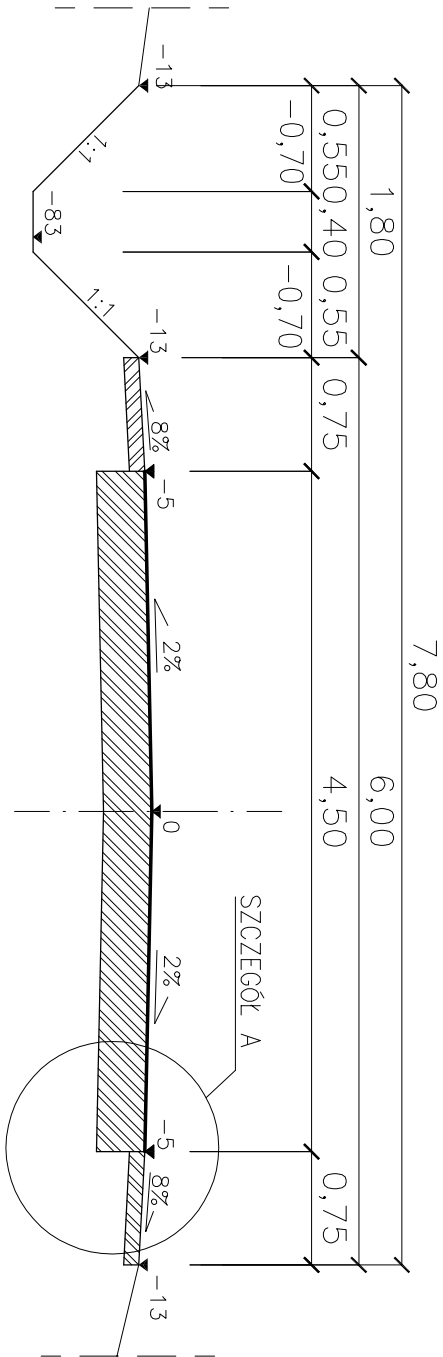

SZCZEGÓŁ KONSTRUKCYJNY A

KM 0+000,00 – 0+727,72

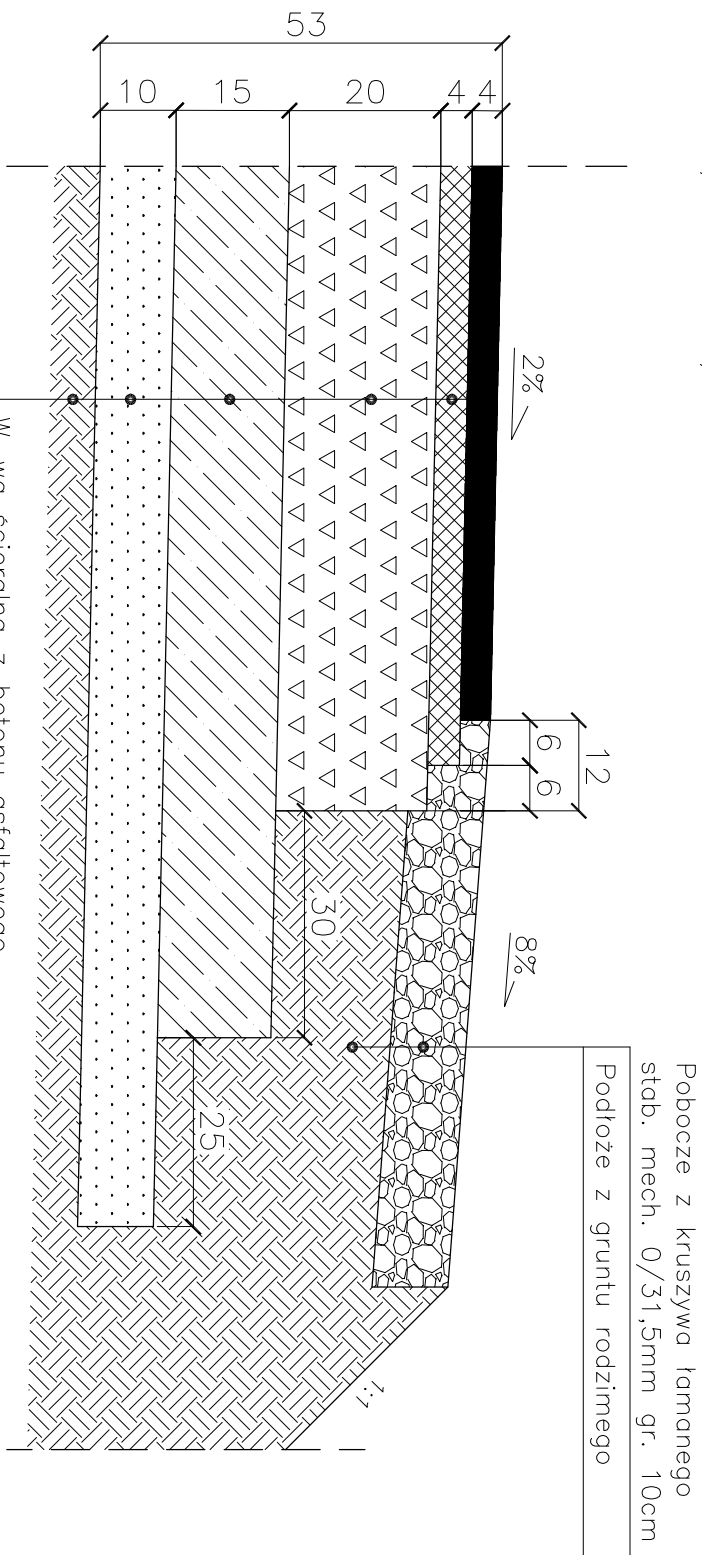

W–wa ścierna z betonu asfaltowego AC 11 S 50/70 dla KR1	gr. 4cm
W–wa wiążąca z betonu asfaltowego AC 11 W 50/70 dla KR1	gr. 4cm
Podbudowa zasadnicza z mieszanek kruszywa łamanego słab. mechanicznie 0/63mm	– gr. 20cm
Ulepszone podłoże z CBGM 0/11,2mm C1,5/2,0 gr. 15cm	
Ulepszone podłoże z kruszywa naturalnego 0/11,2mm gr. 10cm	
Podłoże o grupie nośności G3	

		PRACOWNIA PROJEKTOWA P.W. "DAKAR" 26–600 RADOM ul. Świętojańska 3 lok. 27 tel. 601180311, mail: pwcdakar@gmail.com	
Temat: PROJEKT PRZEBUDOWY DROGI GMINNEJ W M. GULINEK – II ETAP GMINA ZAKRZEW, POWIAT RADOMSKI, ODCINEK L=727,72m			
Tytuł rysunku: PRZEKROJE NORMALNE I KONSTRUKCYJNE		Faza: PROJEKT WYKONAWCZY	
Drogi : mgr inż. Janusz Korpeła (UAN–II–K–8386/134/85)			
Opracował: mgr inż. Jacek Korpeła			
Data: 12.2014		Urmowa: Skala: 1:50, 1:10	
		Nr rys.: 3	