

# **PROJEKT BUDOWLANY PRZYŁĄCZA KANALIZACJI SANITARNEJ PODCIŚNIENIOWEJ**

**INWESTOR**

**BUDOWA : MILEJOWECE  
UL. ŚWIERKOWA  
DZ. NR : 259/7, 256**

**PROJ. : BIURO PROJEKTOWANIA I NADZORU  
INWESTYCYJNEGO „WAS- PROJEKT”  
26-600 RADOM UL. MŁODZIANOWSKA 8A/15**

|       |   |
|-------|---|
| DATA  | MARZEC 2015   |
| PROJ: | <div>Roman Wasilkiw</div> <div><b>GP-III-7342/69/91</b></div> <div>Roman Wasilkiw<br/>Dpr. instalacyjno-inżynieryjne<br/>do projektowania, kierowania i nadzorowania<br/>w specjalności Inżynieria Sanitarna<br/>Nr upr. GP-III-7342/69/91</div> |

## SPIS TREŚCI

### CZĘŚĆ OPISOWA.

- Strona tytułowa.
  - Spis treści.
  - Warunki techniczne
  - Opis techniczny.
- 
- Plan zagospodarowania rys nr 1
  - Profil podłużny kanalizacji sanitarnej rys nr 2
  - Schemat podłączenia do kanalizacji podciśniewowej rys nr 3
  - Schemat wykopów rys nr 4

## OPIS TECHNICZNY

do projektu budowlanego przyłącza kanalizacji sanitarnej podciśnieniowej do działki nr **259/7** w Milejowicach przy ulicy Świerkowej.

### 1. PODSTAWA OPRACOWANIA.

- 1.1. Zlecenie i podpisana umowa.
- 1.2. Aktualne mapy sytuacyjno-wysokościowe.
- 1.3. Projekt architektoniczny zagospodarowania terenu z uzbrojeniem.
- 1.4. Warunki techniczne na dostawy wody i odprowadzenia ścieków
- 1.5. Obowiązujące normy i normatywy projektowania.
- 1.6. Uzgodniona trasa projektowanego przyłącza w Zespole Uzgadniania Dokumentacji.
- 1.7. Dziennik Ustaw z dnia 27-04-2012 r poz 462 Rozporządzenie Ministra Transportu Budownictwa i Gospodarki Wodnej z dnia 25 kwietnia 2012 w sprawie szczegółowego zakresu i formy projektu budowlanego

### 2. ZAKRES OPRACOWANIA.

Zakres opracowania stanowi projekt budowlany przyłącza kanalizacji sanitarnej podciśnieniowej do istniejącego budynku mieszkalnego jednorodzinnego działka nr **259/7** w Milejowicach przy ulicy Świerkowej

### 3. PRZYŁĄCZE KANALIZACJI SANITARNEJ PODCIŚNIENIOWEJ.

Przyłącze kanalizacji sanitarnej podciśnieniowej wykonać z rur kanalizacyjnych PEDN 90x5,2 SDR 17 i włączenie w istniejącą sieć kanalizacji podciśnieniowej PE DN 160 w ul. Świerkowej rzędna włączenia 183,20, długość przyłącza kanalizacji podciśnieniowej 9,0m, i spadku 6,3%. Studnię zbiorczą zaworową usytuowano w odległości 9,0m od włączenia .

### 4.1 UZBROJENIE PRZYŁĄCZY KANALIZACJI SANITARNEJ.

Jako uzbrojenie kanalizacji sanitarnej występuje studnia zbiorcza – zaworowa betonowa , która wyposażona jest w zawór opróżniający, wraz z oprzyrządowaniem. W chwili, gdy do studzienki zbiorczej napłynie wymagana ilość ścieków (ok. 50 litrów), zawór pod wpływem impulsu otwiera się i porcja ścieków wraz z odpowiednią dawką powietrza zostaje wessana do sieci. Zawór wykorzystuje do otwarcia jedynie energię podciśnienia, nie ma więc potrzeby doprowadzania energii elektrycznej.

Zawory , wykonane są z polipropylenu wzmocnionego włóknem szklanym a sterownik zaworu z przeźroczystego nylonu dla umożliwienia wizualnej kontroli pracy. Wszystkie elementy zaworu są łatwo

demontowalne w celu usprawnienia pracy serwisu. Przez zawór przechodzą zanieczyszczenia stałe o średnicy do 78,5 mm.

4.2. **UKŁADANIE RUR.**

Istniejące uzbrojenie to:

kanalizacja deszczowa, kabel telefoniczny x4, wodociąg, kabel energetyczny

4.3. **WYKOPY.**

wykopy wykonać ręcznie, Ziemię wydobywać na odkład wzdłuż wykopu. Wykop o szerokości 0,9 metra.

Dno wykopu wyprofilować podsypką z piasku grubości 15cm. Po wykonaniu robót instalacyjnych, wykonać próbę na eksfiltrację i próbę na infiltrację

4.4. **ZASYPANIE WYKOPU.**

Zasypanie wykopu należy rozpocząć po zakończeniu częściowego odbioru posadowienia rurociągu. Zасыpywanie prowadzić w dwóch etapach.

Wypełnienie wykopu w strefie ochronnej rury i wypełnienie nad strefą ochronną. Obsypkę wykonać z gruntu mineralnego suchego piasku lub żwiru. Obsypkę wykonywać warstwami zagęszczając. Grubość warstwy nie powinna przekraczać 1/3 średnicy rury lub nie powinna być większa niż 30 cm. Obsypkę należy prowadzić aż do uzyskania górnego poziomu strefy ochronnej rurociągu tj. co najmniej 30 cm. ponad wierzch rury.

5. **UWAGI KOŃCOWE.**

5.1. Całość robót wykonać zgodnie z " Warunkami technicznymi wykonania i odbioru rurociągów z tworzyw sztucznych "

5.2. W fazie wykonawstwa wszelkie odstępstwa od zalecanych w projekcie materiałów, przekrojów rurociągów, spadków należy uzgadniać z inspektorem nadzoru, kierownikiem budowy lub projektantem.

**Roman Wasiluk**

Upr. instalacyjno-inżynierskie  
do projektowania, kierowania i nadzorowania  
w specjalności Inżynieria Sanitarna  
Nr upr. GP-III-7342/69/91

Zakrzew, dn 20.11.2013r.

## WARUNKI TECHNICZNE

dotyczy : wydania warunków na budowę przyłącza sanitarnego dla proj. budynku  
w miejscowości Milejowice ul. Świerkowa działka o nr ew. 259/7

Stosownie do decyzji i ,ADMAR-U Sp. z o.o. informuje iż istnieją warunki techniczne  
podłączenia w/w budynku do kanalizacji sanitarnej podciśnieniowej.

Aby wykonać przyłącze zgodnie z prawem budowlanym, wymogami eksploatatora sieci  
oraz posadowienie budynku w terenie należy spełnić następujące warunki:

1. Warunkiem podłączenia w/w proj. budynku jest wybudowanie kosztem i staraniem  
wnioskodawcy przyłącza kanalizacyjnego z rur PE 90 włączając się do istniejącej sieci  
DN160.  
Na przyłączy pozostawić studnię zbiorczo-zaworową wraz z zaworem podciśnieniowym fi 90 .
2. Wykonać dokumentację techniczną z prot. ZUD przedłożyć do uzgodnienia w  
ADMAR-U Sp.z.o.o. eksploatator sieci.
3. Przed przystąpieniem do prac, trasę biegnącego przyłącza należy wytyczyć przez  
uprawnionego geodetę, a następnie po zakończeniu prac wykonać inwentaryzację po  
wykonawczą.
4. Wykonać przyłącze kanalizacyjne mogą jednostki prowadzące działalność gospodarczą  
posiadające niezbędne uprawnienia.
5. Zamiar wykonania przyłącza Właściciel posesji zgłasza eksploatatorowi min 7 dni przed  
zamierzonym rozpoczęciem robót.
6. Przyłącze wybudować na własny koszt przy nadzorze firmy ADMAR-U Sp. z.o.o. eksploatator  
sieci.
7. Po wykonaniu przykanalika podpisać protokół odbioru robót z ADMAR-U Sp.z.o.o. eksploatator  
sieci.

**MAPA DO CELÓW PROJEKTOWYCH**  
**(projekt przyłączy)**

Skala 1:500

Miejscowość: Milejowice

Obręb: 142513\_2\_0017 – Milejowice

Jednostka ewidencyjna: 142513\_2 – Zakrzew

Działka nr: 259/7, arkusz nr: 1

Identyfikator zgłoszenia: GKN.6642.1.4837.2014

Układ współrzędnych:

prostokątnych: PUWG PL-2000

wysokościowych: Kronsztadt 86

Sekcja nr: 7.155.21.09.3.4

Mapa aktualna w granicach lokalizacji na 12.01.2015


Wykonał:

**GEODETA UPRAWNIONY**  
inż. Rafał Iwański  
26-600 Radom, ul. Tkacka 2  
tel. 48 36 253 46 602 514 420  
**USŁUGI GEODEZYJNE**  
inż. Rafał Iwański  
26-600 Radom, ul. Tkacka 2  
tel. 48 36 253 46 602 514 420

Nie wyklucza się istnienia w terenie również urządzeń podziemnych,  
dla których brak było informacji branżowych i nie zostały odnalezione  
w terenie podczas inwentaryzacji geodezyjnej.

Potwierdza się, że niniejszy dokument został sporządzony  
w wyniku pracy geodezyjnej i jest zgodny z danymi  
zawartymi w planie sytuacyjnym i ewidencyjnym, a także  
z planem podziału nieruchomości i planem podziału  
państwowego i państwowego i państwowego i państwowego

|                                                                        |                   |
|------------------------------------------------------------------------|-------------------|
| Organ prowadzący i wydający<br>zasób geodezyjny i kartograficzny       | STAROSTA RADOŚCI  |
| Identyfikator ewidencyjny i stanu<br>zasobu - operatu technicznego     | P.1425. 2015. 479 |
| Data wpisania operatu technicznego<br>do ewidencji materialnego zasobu | 06 LUT. 2015      |
| Podpis i pieczęć osoby<br>opracowującej organ                          |                   |

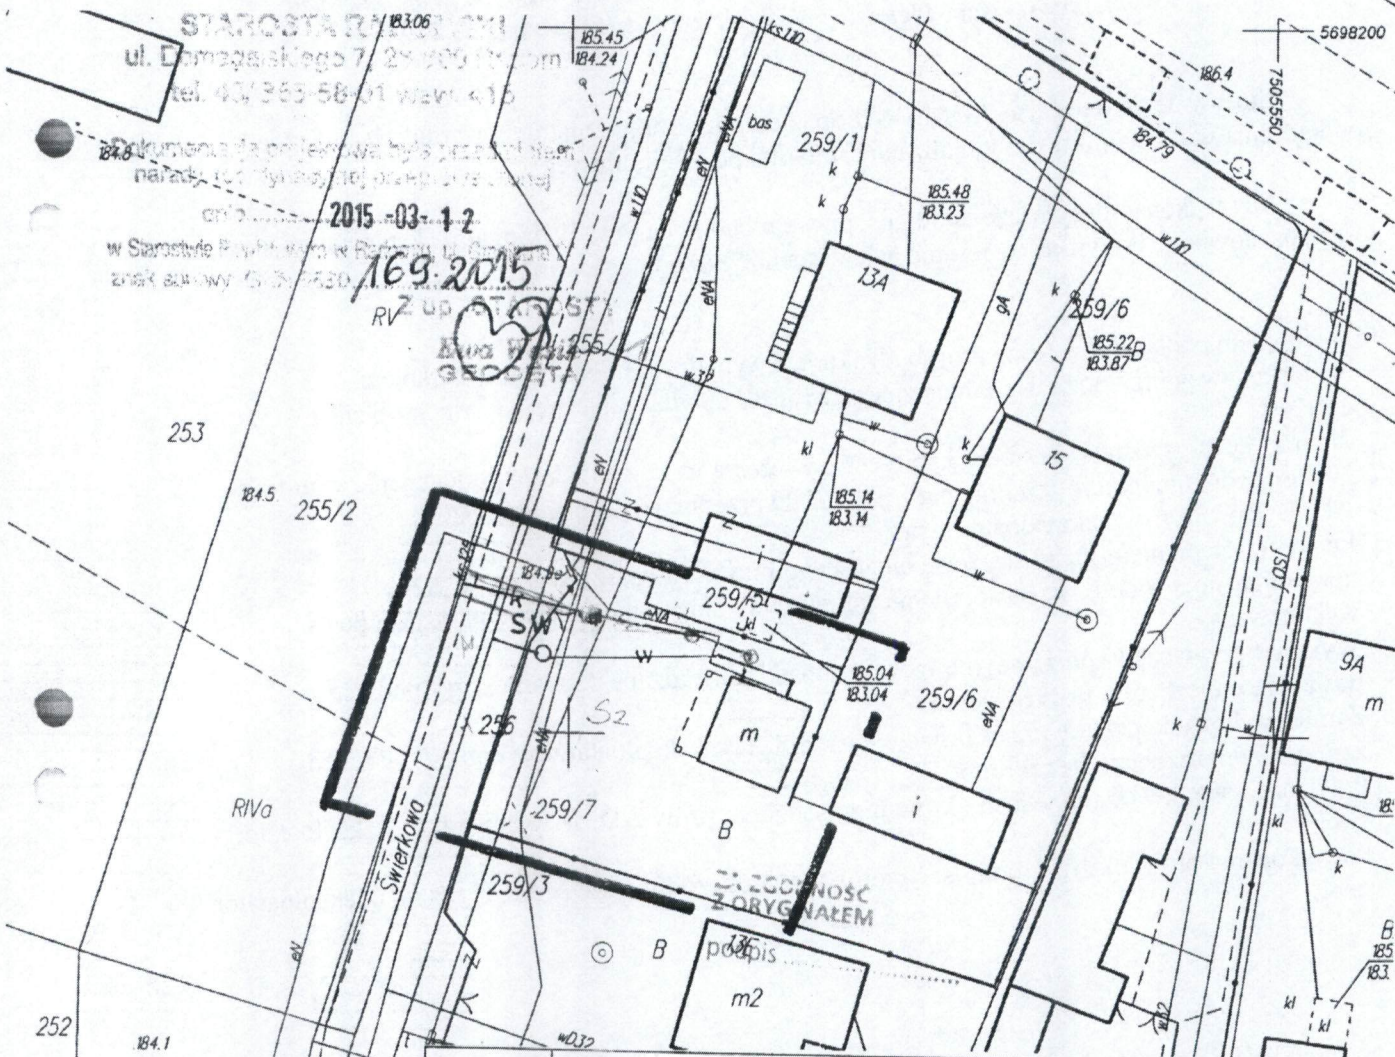

|           |   |
|-----------|---|
| inwestor. | MIJEJOWICE<br>UL. ŚWIERKOWA<br>DZ. NR 259/7, 255/1, 256,<br>255/2   |
| data      | LUTY 2015   |
| Projekt.  | Roman Wasilkiewicz<br>inż. instalacyjno-inżynierskie<br>do projektowania, kierowania i nadzorowania<br>w specjalności Inżyniera Sanitarna<br>Nr upr. GP-III-7342/69/91 |
|           | PROJEKT<br>ZAGOSPODAROWANIA<br>DZIAŁKI   |
|           | 1/500   |
|           | 1   |

## Opis techniczny.

### 4.1. Podstawa opracowania.

Podstawą opracowania jest:

- zlecenia Inwestora
- plan sytuacyjny w skali 1:500
- warunki techniczne wydane przez ADMAR-U
- wizja lokalna w terenie
- obowiązujące przepisy i normy w zakresie instalacji sanitarnych.
- wytyczne dostawcy technologii
- uzgodnienia z Inwestorem

### 4.2. Temat i zakres opracowania.

W celu odprowadzenia ścieków z budynku do istniejącej gminnej kanalizacji zgodnie z warunkami technicznymi wydanymi przez ADMAR –U należy wybudować przyłącze kanalizacji sanitarnej z rur PE średnicy 90mm wraz ze studzienką zaworową i włączyć go do sieci kanalizacji podciśnieniowej średnicy 110mm. Ścieki z budynku do studzienki z zaworem podciśnieniowym będą odprowadzane grawitacyjnie przykanalikiem i przyłączem z rur PCV o średnicy 160mm. Realizacja odcinka grawitacyjnego w gestii Inwestora indywidualnego .

### 4.3. Zakres rzeczowy robót.

- rurociąg podciśnieniowy PE100 DR 17 Pn 10 średnicy 90mm – 9,0m
- przykanalik i przyłącze grawitacyjne z rur PVC o średnicy 160mm -14,00m
- studzienka rewizyjna średnicy 425mm - 2kpl
- studzienka zbiorczo-zaworowa żelbetowa o wym 1,0x1,0x2,05m - 1 kpl
- zawór podciśnieniowy średnicy 90mm - 1 kpl

### 4.4. Roboty ziemne.

Wykopy należy wykonać ręcznie jako wąsko przestrzenne, szalowane z odwonieniem ziemi. Z uwagi na występujące uzbrojenie podziemne należy zachować szczególną ostrożność przy prowadzeniu prac. Występujące kable należy tymczasowo zabezpieczyć przez ich podwieszenie oraz zamontowanie rur

8. Inwestor jest zobowiązany w ciągu 7 dni od dokonania odbioru na podpisanie umowy z eksploatatorem na odprowadzanie ścieków z posesji.
9. Ścieki odprowadzane do kanalizacji powinny odpowiadać warunkom określonym w ustawie z dn. 7 czerwca 2001r. "O zbiorowym zaopatrzeniu w wodę i odprowadzaniu ścieków" (Dz. U. Nr 72 poz. 747 z 2001r.) zabrania się wprowadzania ścieków opadowych i wód drenażowych do kanalizacji sanitarnej oraz wprowadzania do urządzeń kanalizacyjnych odpadów i substancji w art. 9 ust. 2. Ustawy.
10. Niniejsze warunki ważne są 2 lata od daty wydania.

**"ADMAR-U"** Sp. z o.o.  
26-652 Zakrzew - Kolonia 2  
tel. (048) 610-79-15  
NIP: 796-270-240 REGON: 140333167

*[Handwritten signature]*

osłonowych . Wykopy umocnić balami szalunkowymi lub wypraskami. Rury ułożyć na podsypce z gruboziarnistego piasku o grubości warstwy 15cm . Wykonać ręczną obsypkę rurociągu warstwą piasku o grubości 10 cm ponad wierzch rur . Dalej zasypka mechaniczna piaskiem z zagęszczeniem. Rejon wykopów pod układane rurociągi należy wygrodzić i oznakować tablicami .

#### **4.5. Przyłącze kanalizacji sanitarnej podciśnieniowej.**

Przyłącze kanalizacyjne kanalizacji podciśnieniowej projektuje się z rur kanalizacyjnych PE 100 SDR 17 PN 10 o średnicy DN 90x 5,4 mm łączonych przez zgrzewanie doczołowe. Rury układać na podsypce z piasku o grubości warstwy 15 cm na głębokości i ze spadkami zgodnie z projektem - rys. nr 2. Włączenie przyłącza do istniejącego rurociągu kanalizacji podciśnieniowej z rur PE o średnicy 110 mm należy wykonać poprzez montaż systemowego trójnika PE 110/90/110 mm kąt 45 stopni oraz łuku średnicy 90 mm o kącie 45 .Połączenie trójnika z rurociągiem za pomocą muf elektrooporowych. Po wybudowaniu rurociągu , próby ciśnieniowej i jego inwentaryzacji geodezyjnej rury należy ułożyć taśmę ostrzegawczą PCW z wkładką metalową i obsypać warstwą piasku na wysokość 10 cm ponad ich wierzch .

#### **4.6. Studzienka zaworowa.**

**Przed przystąpieniem do budowy studni zaworowej należy sprawdzić faktyczne rzędne wysokościowe istniejącego rurociągu podciśnieniowego w miejscu włączenia . W przypadku istotnych rozbieżności powiadomić projektanta.**

Studzienka zaworowa zlokalizowana będzie na dz . nr 259/7 w odległości ok. 4,0 m od jej granicy i ok. 9,0m od istniejącego rurociągu kanalizacji podciśnieniowej. Projektuje się typową dla tego typu kanalizacji studzienkę o konstrukcji żelbetowej prefabrykowaną o wymiarach zewnętrznych 1,0m x1,0m i głębokości 2,05m. Alternatywnie można zamontować studzienkę z kręgów betonowych o średnicy 1000 mm łączonych na uszczelki. W studzience zamontować przejścia szczelne dla rur, stopnie złazowe. Studzienkę przykryć prefabrykowaną płytą żelbetową i włazem typu ciężkiego.

Montaż uzbrojenia studzienki wykonać po wykonaniu prób szczelności i wybudowaniu przyłącza

#### **4.7. Przyłącze grawitacyjne kanalizacji sanitarnej.**

Przyłącze kanalizacyjne grawitacyjne stanowi przedmiot oddzielnego opracowania. Przewiduje się je wykonać z rur kanalizacyjnych PVC SN 8 o średnicy DN/OD 160 mm łączonych na uszczelki. Na zmianie kierunku rurociągu wybudować studzienki inspekcyjne o średnicy 425 mm wyposażone w elementy umożliwiające ich regulację- rury teleskopowe. Studzienki wyposażyć we włazy typu ciężkiego. Przejścia rur przez ściany studni wykonać jako szczelne.

#### **4.8. Próba szczelności rurociągu podciśnieniowego.**

Próbę szczelności rurociągu należy wykonać po wytworzeniu podciśnienia 700mbar. Jeżeli ciśnienie nie wzrośnie więcej niż o 10 mbar próbę można uznać za pozytywną.


#### **4.9. Uwagi dla Wykonawcy i Inwestora.**

1. Bezwzględnie przestrzegać zapisów w otrzymanych warunkach technicznych
2. Przed przystąpieniem do budowy studni zaworowej należy sprawdzić faktyczne rzędne wysokościowe istniejącego rurociągu podciśnieniowego .  
W przypadku istotnych rozbieżności powiadomić projektanta.
3. Wykonać inwentaryzację geodezyjną powykonawczą wybudowanego przyłącza kanalizacji sanitarnej , studzienki zbiorczo –zaworowej
4. Wszystkie roboty należy prowadzić zgodnie z obowiązującymi przepisami BHP oraz Prawem Budowlanym.
5. Wszystkie roboty wykonać zgodnie z Warunkami Technicznymi Wykonawstwa i Odbioru Robót Budowlano- Montażowych – Instalacje sanitarne.
6. Podczas realizacji projektu dopuszcza się zastosowanie innych materiałów i urządzeń zachowując zbliżone charakterystyki i parametry nie gorsze.

#### **4.10. Zalecenia i wymagania eksploatacyjne.**

1. Do kanalizacji nie wolno odprowadzać:
- wód deszczowych , gruntowych ( drenaż)
  - stałych odpadów z gospodarstwa domowego ( obierki, skorupy, odpady sanitarne itp)
  - produktów płynnych i stałych o temperaturze i składzie chemicznym mogących uszkodzić rury.

mgr inż. Anna Malej  
Upi. budowlane do projektowania  
bez ograniczeń w spec. instalacyjnej  
inżynierii w zakresie sieci i instalacji  
wod-kan., ciepłych, wentylacyjnych  
nr ew. GP-III-7342/116/92

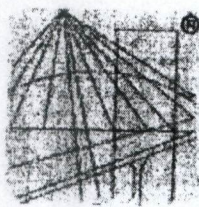

P O L S K A  
I Z B A  
I N Ż Y N I E R Ó W  
B U D O W N I C T W A

### Zaświadczenie

o numerze weryfikacyjnym:

MAZ-1Y3-NY1-5HV \*

Pan ROMAN WASILKIW o numerze ewidencyjnym MAZ/IS/5330/02  
adres zamieszkania ul. MŁODZIANOWSKA 8 A m. 15, 26-600 RADOM  
jest członkiem Mazowieckiej Okręgowej Izby Inżynierów Budownictwa i posiada wymagane  
ubezpieczenie od odpowiedzialności cywilnej.  
Niniejsze zaświadczenie jest ważne od 2015-01-01 do 2015-12-31.

Zaświadczenie zostało wygenerowane elektronicznie i opatrzone bezpiecznym podpisem elektronicznym  
weryfikowanym przy pomocy ważnego kwalifikowanego certyfikatu w dniu 2014-12-19 roku przez:

Mieczysław Grodzki, Przewodniczący Rady Mazowieckiej Okręgowej Izby Inżynierów Budownictwa.

(Zgodnie art. 5 ust 2 ustawy z dnia 18 września 2001 r. o podpisie elektronicznym (Dz. U. 2001 Nr 130 poz. 1450) dane w postaci  
elektronicznej opatrzone bezpiecznym podpisem elektronicznym weryfikowanym przy pomocy ważnego kwalifikowanego certyfikatu są  
równoważne pod względem skutków prawnych dokumentom opatrzonym podpisami własnoręcznymi.)

Roman Wasilków  
Upr. instalacyjno-inżynierskie  
do projektowania, kierowania i nadzorowania  
w specjalności Inżynieria Sanitarna  
Nr upr. GP-III-7342/69/91

ZGODNOŚĆ  
Z ORYGINAŁEM

podpis

\* Weryfikację poprawności danych w niniejszym zaświadczeniu można sprawdzić za pomocą numeru weryfikacyjnego zaświadczenia na  
stronie Polskiej Izby Inżynierów Budownictwa [www.piib.org.pl](http://www.piib.org.pl) lub kontaktując się z biurem właściwej Okręgowej Izby Inżynierów  
Budownictwa.

Radom, 1991-03-25

Nr GP-III-7342/69/91

## STWIERDZENIE PRZYGOTOWANIA ZAWODOWEGO

do pełnienia samodzielnych funkcji technicznych w budownictwie

Na podstawie § 2 ust. 2 pkt 2, § 13 ust. 1 pkt 4 lit a i b,  
i § 13 ust. 1 rozporządzenia Ministra Gospodarki Terenowej i Ochrony Środowiska z dnia 20 lutego  
1975 r. w sprawie samodzielnych funkcji technicznych w budownictwie (Dz. U. Nr 8, poz. 46)

stwierdza się, że:

PAN ROMAN MAREK WASILKIŃ

technik budowlany

(wymienić tytuł zawodowy)

urodzony dnia 17 października 1956 r. w Radomiu

posiada przygotowanie zawodowe, upoważniające do wykonywania samodzielnej funkcji

projektanta

w specjalności instalacyjno-inżynieryjnej w zakresie sieci

sanitarnych i instalacji sanitarnych

PAN ROMAN MAREK WASILKIŃ

jest upoważniony do

- 1/ sporządzania projektów sieci sanitarnych obejmujących sieci wodociągowe, kanalizacyjne, gazowe i ciepłe uzbrojenia terenu - o powszechnie znanych rozwiązaniach konstrukcyjnych i schematach technicznych,
- 2/ sporządzania projektów instalacji sanitarnych - obejmujących instalacje wodociągowe, kanalizacyjne, gazowe i ciepłe - o powszechnie znanych rozwiązaniach konstrukcyjnych i schematach technicznych

Otrzymuje :

Pan Roman Marek WasilkiŃ  
ul. Młodzianowska 8 a m 15  
26 - 600 Radom



Up. Instalacyjno-Inżynieryjne  
do projektowania, kierowania i nadzorowania  
w specjalności inżynieria sanitarna  
Nr upr. GP-III-7342/69/91

WZGLĘDNOŚĆ  
ORYGINAŁEM

mgr inż. Andrzej Ł. ...

Zakrzew, dn 20.11.2013r.

## WARUNKI TECHNICZNE


dotyczy : wydania warunków na budowę przyłącza sanitarnego dla proj. budynku  
w miejscowości Milejowice ul. Świerkowa działka o nr ew. 259/7

Stosownie do decyzji, ADMAR-U Sp. z o.o. informuje iż istnieją warunki techniczne  
podłączenia w/w budynku do kanalizacji sanitarnej podciśnieniowej.


Aby wykonać przyłącze zgodnie z prawem budowlanym, wymogami eksploatatora sieci  
oraz posadowienie budynku w terenie należy spełnić następujące warunki:

1. Warunkiem podłączenia w/w proj. budynku jest wybudowanie kosztem i staraniem  
wnioskodawcy przyłącza kanalizacyjnego z rur PE 90 włączając się do istniejącej sieci  
DN160.  
Na przyłączy pozostawić studnię zbiorczo-zaworową wraz z zaworem podciśnieniowym fi 90 .
2. Wykonać dokumentację techniczną z prot. ZUD przedłożyć do uzgodnienia w  
ADMAR-U Sp.z.o.o. eksploatator sieci.
3. Przed przystąpieniem do prac, trasę biegnącego przyłącza należy wytyczyć przez  
uprawnionego geodetę, a następnie po zakończeniu prac wykonać inwentaryzację po  
wykonawczą.
4. Wykonać przyłącze kanalizacyjne mogą jednostki prowadzące działalność gospodarczą  
posiadające niezbędne uprawnienia.  
Zamiar wykonania przyłącza Właściciel posesji zgłasza eksploatatorowi min 7 dni przed  
zamierzonym rozpoczęciem robót.
6. Przyłącze wybudować na własny koszt przy nadzorze firmy ADMAR-U Sp. z o.o. eksploatator  
sieci.
7. Po wykonaniu przykanalika podpisać protokół odbioru robót z ADMAR-U Sp.z.o.o. eksploatator  
sieci.

Roman Wasilków  
Upr. instalacyjno-inżynierskie  
do projektowania, kierowania i nadzorowania  
w specjalności Inżynieria Sanitarna  
Nr upr. GP-III-7342/59/91

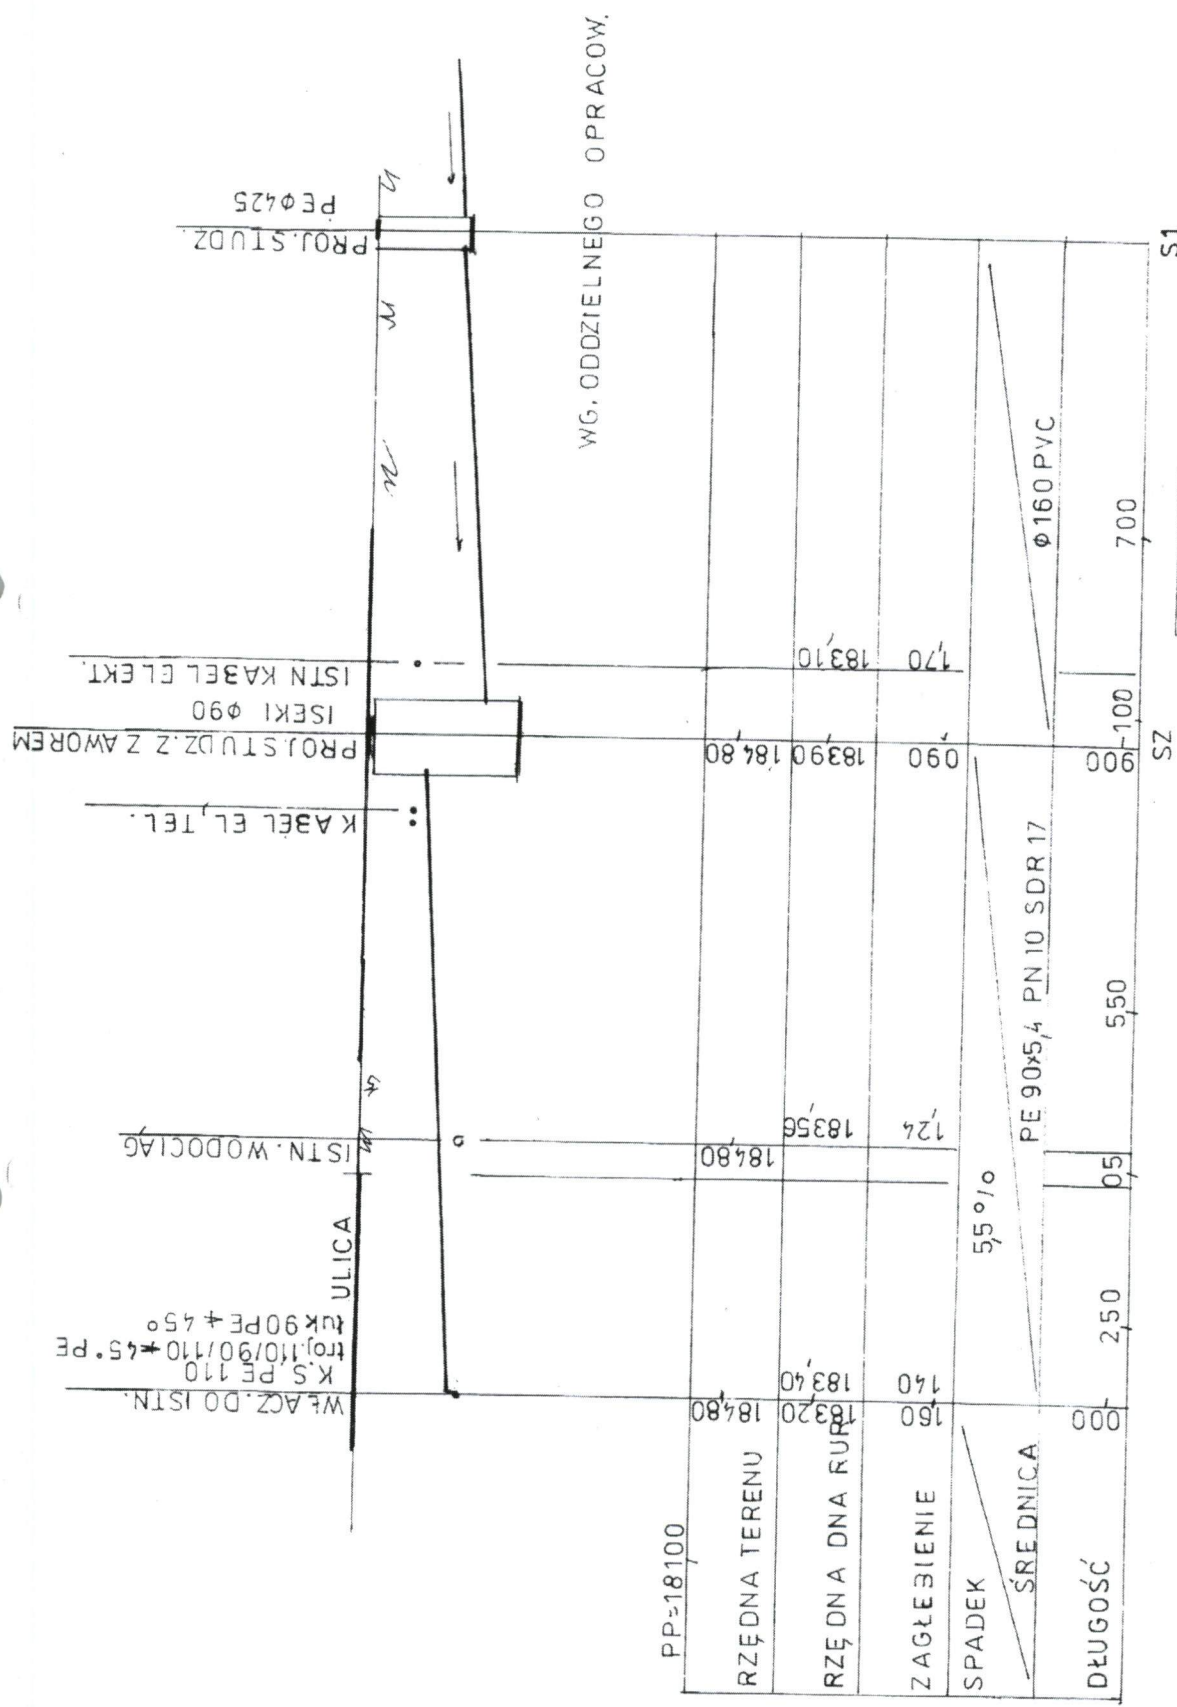

|               |   |                 |
|---------------|---|-----------------|
| OBIEKT        | PRZYŁĄCZE KANALIZACJI SANITAR. DZ 259/7, 256, 255/1 ZE STUDNIA ZAWOROWA W MILEJOWICACH GMINA ZAKRZEW | SKALA 1:100/100 |
| NAZWA RYSUNKU | PROFIL PODŁUŻNY PRZYŁĄCZA KANALIZACJI SANITARNEJ                                                     | NR RYS. 2       |
| PROJEKTOW     | ANNA MADEJ UPR GP-III-7342/1 16/92                                                                   | DATA 06.2016    |

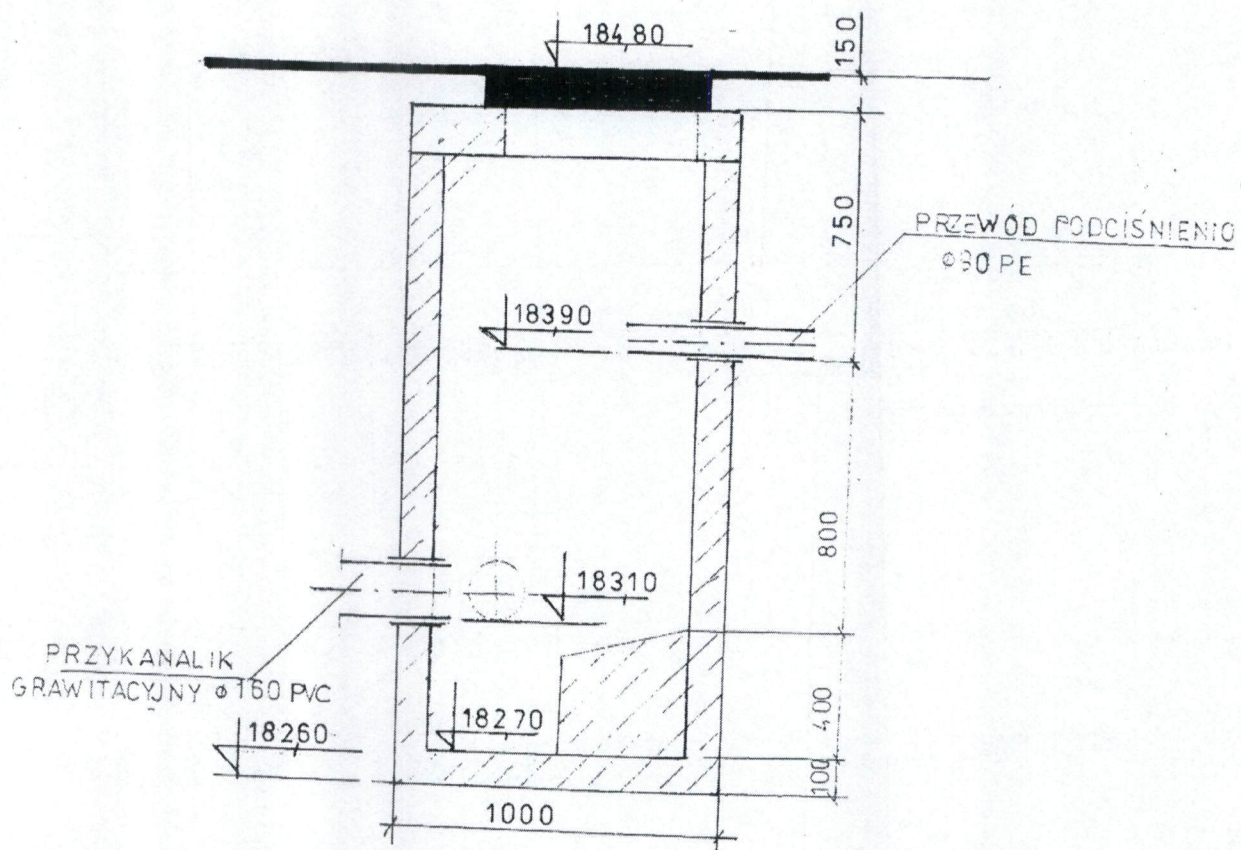

RYSUNEK TYPOWEJ STUDZIENKI ZAWOROWEJ

mgr inż. Anna Małej  
 biuro budowlane do projektowania  
 oraz opracowań w spec. instalacyjno-  
 inżynierskiej w zakresie sieci i instalacji  
 wod.-kanalizacyjnych, wentylacyjnych  
 nr ew. GP-III-7342/116/92

Trojnik przyłączeniowy redukcyjny  
PE 160/90

Istniejący przewód  
Ø160 PE

ISTNIEJĄCA SIĘĆ KANALIZACJI PODCIŚNIENIOWEJ DN 160 W UL. ŚWIERKOWEJ

WODOCIĄG PVC DN 90 183,00

KABEL TELEFONICZNY 183,80

KABEL ENERGETYCZNY 183,60

STUDNIA ZBIORCZO ZAWOROWA  
Z ZAWOREM PODCIŚNIENIOWYM DN 90

PP 170,00

|                     |      |                        |        |
|---------------------|------|------------------------|--------|
| RZĘDNA TERENU       | 1,60 | 183,20                 | 184,80 |
| RZĘDNA DNA PRZEWODU | 1,40 | 183,40                 | 184,80 |
| ZAGŁĘBIENIE         | 1,60 | 183,40                 | 184,80 |
| ŚREDNICA/SPADEK     |      | i=6,3%<br>PE-DN 90X5,4 |        |
| ODLEGŁOŚĆ/DŁUGOŚĆ   | 0,0  | 9,0                    | 9,0    |

W

S

Profil podłużny przyłącza kanalizacyjnego

Skala

1:100/200

Budowa przyłącza kanalizacyjnego  
Dz. Nr 259/7, 256, 255/2 ul. Świerkowa Milejowice

Wykonawca Projektu  
**Was-Projekt**  
ul. Młodzianowska 8a/15  
26 - 600 Radom

Inwestor

Projektował  
Roman Wasilkiw  
nr upr. GP-III-7342/69/91

Rys.2

8. Inwestor jest zobowiązany w ciągu 7 dni od dokonania odbioru na podpisanie umowy z eksploatatorem na odprowadzanie ścieków z posesji.
9. Ścieki odprowadzane do kanalizacji powinny odpowiadać warunkom określonym w ustawie z dn. 7 czerwca 2001 r. "O zbiorowym zaopatrzeniu w wodę i odprowadzaniu ścieków" (Dz. U. Nr 72 poz. 747 z 2001 r.) zabrania się wprowadzania ścieków opadowych i wód drenazowych do kanalizacji sanitarnej oraz wprowadzania do urządzeń kanalizacyjnych odpadów i substancji w art. 9 ust. 2. Ustawy.
10. Niniejsze warunki ważne są 2 lata od daty wydania.

"ADMAR-U" Sp. z o.o.

26-652 Zakrzew - Kolonia 2

tel. (048) 610-79-15

REGON: 140333167

*[Handwritten signature]*

MARZEC-2015 r

## Oświadczenie

(wymagane na podstawie art. 20 ust. 4 ustawy z dnia 7 lipca 1994 r Prawo Budowlane Dz. Ust. Z 2003r Nr 207 poz. 2016 z późn. zm. Dz. Ust.243 poz. 1623 z 2010r).

Oświadczam, że projekt budowlany- przyłączy wod-kan na dz.nr: **259/7, 256** w miejscowości **Milejowice ul. Świerkowa** , został wykonany zgodnie z obowiązującymi normami, aktualnymi przepisami oraz zgodnie z zasadami sztuki budowlanej. Przyjęte rozwiązania nie będą stwarzały zagrożenia zdrowia i życia przyszłym użytkownikom obiektu.

Przedstawiony projekt jest kompletny w świetle przepisów zawartych w Dz. Ustaw poz. 462 z dn. 27.04.2012 Rozporządzenie Ministra Transportu, Budownictwa i Gospodarki Morskiej z dn. 25.04.2012r.

Projektant:

Hubert Włodek  
Upr. inżyniersko-techniczne  
do projektowania, kierowania i nadzorowania  
w specjalności Inżynieria Sanitarna  
nr upr. GI-III-7342/69/91

## Informacja dotycząca bezpieczeństwa i ochrony zdrowia przy budowie wod-kan

Inwestor: **Ewa Chudzik**  
Projektant: **Roman Wasilkiw**

### 1 Podstawa prawna

Podstawą prawną opracowania „informacji” jest art.20 ust. 1b Prawo budowlane (Dz.U.Nr.207r z 2003r poz.2016 z późniejszymi zmianami) oraz Rozp.Ministra Infrastruktury z dnia 23.06.2003r. (Dz. U. Nr 120 poz. 1126) w sprawie informacji dotyczącej bezpieczeństwa i ochrony zdrowia.

### 2.Zakres robót dla zamierzenia budowlanego objętego niniejszym projektem.

- roboty geodezyjne polegające na wytyczeniu trasy i ustalenia głębokości posadowienia
- wykopy pod instalacje wod-kan o głębokości 0,9m- 1,45
- wykopanie ław piaskowych i obsypki dla stabilizacji ułożonego przewodu.
- wykonanie wewnętrznej instalacji wod-kan z rur PE i PVC
- wykonanie próby ciśnieniowej.
- zasypanie wykopu warstwami łącznie z ich ubiciem i przywrócenie nawierzchni do stanu pierwotnego.

### 3.Cel wykonania robót.

Niniejszy projekt ma na celu wykonanie przyłącza wod-kan .

### 4.Przewidywane zagrożenia.

W trakcie robót należy zwrócić szczególną uwagę przy robotach ziemnych związanych z wykonaniem wykopów, przecisku, robotach prowadzonych między innymi w pasie drogowym, przy robotach wykonywanych sprzętem mechanicznym i ręcznie przy skrzyżowaniach lub w pobliżu przebiegającego uzbrojenia podziemnego a w szczególności w pobliżu czynnych kabli energetycznych.

### 5.Pracownicy i zakres instruktażu.

Do robót mogą przystąpić tylko pracownicy posiadający odpowiednie kwalifikacje zawodowe oraz znający przepisy BHP, być przeszkoleni w obsłudze narzędzi i sprzętu do wykonywania nimi robót Pracownicy powinni być instruowani każdorazowo przez kierownictwo budowy, przed przystąpieniem do robót gdzie występuje prawdopodobieństwo zagrożeń jest szczególnie zasadne, a także przy robotach szczególnie niebezpiecznych wynikających z ich wykonawstwa. Zakres szkolenia musi być zgodny z odpowiednimi wytycznymi zawartymi w Roz. Min. Pracy i Polityki Socjalnej (Dz. U. Nr.62,poz.285) dotyczących zasad szkolenia i higieny pracy.

### 6.Wydzielenie i oznakowanie miejsc w trakcie realizacji.

Należy wydzielić i oznaczyć strefy: robocze, składowania materiałów, p.poż. i zabezpieczenia sanitarnego. Strefa zabezpieczenia sanitarnego winna być wyposażona w apteczkę podręczną ze środkami umożliwiającymi udzielenie pierwszej pomocy(w biurze kierownika), oraz podręczny sprzęt p.poż. Wszystkie strefy winny być odpowiednio oznakowane wyposażone w tablice informacyjne i ostrzegawcze.. Należy wyznaczyć drogi komunikacyjne i ewakuacyjne na wypadek awarii, pożaru, czy innego zagrożenia o charakterze nagłym.

### 7.Środki ochrony osobistej.

Pracownikom należy zapewnić odzież ochronną i obuwie robocze zgodnie z charakterem wykonywanej pracy, ponadto pracownicy winni być wyposażeni w indywidualne środki, ochrony osobistej tj. rękawice, kaski i w zależności od wykonywanej w danym momencie pracy maski i okulary ochronne.


Za nadzór nad realizacją i bezpieczeństwem robót odpowiedzialni są: kierownik budowy, kierownicy robót w-g imiennego wykazu w dzienniku budowy. Kierownik budowy jest zobowiązany do wykonania planu BiOZ w przypadku gdy uzna, że charakter robót tego wymaga, lub roboty trwają dłużej niż 30 dni. a ilość zatrudnionych osób wynosić będzie 20 pracowników.

Roman Wasilkiw  
Upr. instalacyjno-inżynierskie  
do projektowania, nadzoru i nadzorowania  
w specjalności Inżyniera Sanitarna  
Nr upr. GP-III-7342/69/91  
Opracował:

# ODPIS

sta uczestników narady koordynacyjnej przeprowadzonej w dniu 2015-03-12 Znak GKN.6630.169.2015

| Lp | Nazwa Instytucji                                                                                          | Uwagi uczestnika narady koordynacyjnej   | Imię, Nazwisko uczestnika narady   |
|----|---|---|---|
| 1  | PRZEWODNICZĄCY NARADY KOORDYNACYJNEJ                                                                      |   | Z up. STAROSTY<br><i>Ewa Wasin</i><br>GEODETA   |
| 2  | POWIATOWY ZARZĄD DRÓG PUBLICZNYCH W RADOMIU                                                               |   | KIEROWNICZKA - SPOLSKA<br><i>Kuciele</i><br>mgr inż. Andrzej Kucielewski                                                                                      |
| 3  | GENERALNA DYREKCJA DRÓG KRAJOWYCH I AUTOSTRAD O/W-A REJON W RADOMIU WSOLA, UL. SPACEROWA 10, GM. JEDLIŃSK |   |   |
| 4  | MAZOWIECKI ZARZĄD DRÓG WOJEWÓDZKICH W WARSZAWIE                                                           |   | STARSZY SPECJALISTA<br><i>inż. Dariusz Kozłowski</i>   |
|    | ORANGE POLSKA S.A.                                                                                        |   | <i>nle stawia się</i>   |
| 6  | PGE DYSTRYBUCJA S. A. ODDZIAŁ SKARŻYSKO-KAMIENNA REJONOWY ZAKŁAD ENERGETYCZNY <i>Radu</i>                 |   | <i>Wojciech</i>   |
| 7  | WOJEWÓDZKI URZĄD OCHRONY ZABYTEKÓW W WARSZAWIE DELEGATURA W RADOMIU                                       |   | <i>Bisped</i>   |
| 8  | WOJEWÓDZKI ZARZĄD MELIORACJI I URZĄDZEŃ WODNYCH W WARSZAWIE                                               |   | WOJEWÓDZKI ZARZĄD MELIORACJI I URZĄDZEŃ WODNYCH W WARSZAWIE<br>ODDZIAŁ W RADOMIU<br>INSPIRATOR<br>26-400 Radom, ul. Jana Pawła II 11<br>tel./fax 48 675 22 00 |
| 9  | NETIA SA                                                                                                  |   | <i>De houlsh</i>   |
| 10 | POLSKA SPÓŁKA GAZOWNICTWA SP. z o.o. ODDZIAŁ W WARSZAWIE AKŁAD W RADOMIU                                  | <i>Skrępowanie i zabijanie przy stosach stali oraz gromadzenie odpadów z D.O. pus 660 Rozpus. Hmich. Gąsienic. zdm. Etkelchen. 2012. Pora zimowa okrasat ugrota pod wodzą podziemia 26 Radum. Termin prac przygotowat obgadungu kypowdum</i> | <i>Fred Styrer</i>   |
| 11 | URZĄD GMINY                                                                                               |   | <i>nle stawia się</i>   |
| 12 | WNIOSEKODAWCA LUB OSOBA UPOWAŻNIONA                                                                       |   | <i>nle stawia się</i>   |

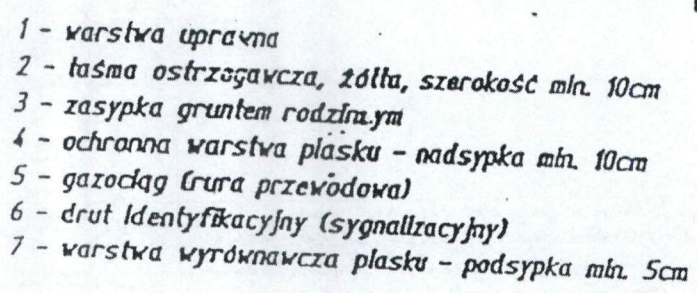

| srednica d<br>gazodągu | min. szerokość<br>wykopu S min |
|------------------------|--------------------------------|
| 63mm                   | 20cm                           |
| 90mm                   | 25cm                           |
| 125mm                  | 25cm                           |
| 160mm                  | 30cm                           |
| 200mm                  | 35cm                           |
| 225mm                  | 40cm                           |

01.01.2014  
02.01.2014  
01.02.2014  
02.02.2014  
03.12.2014  
04.12.2014  
05.12.2014  
06

