


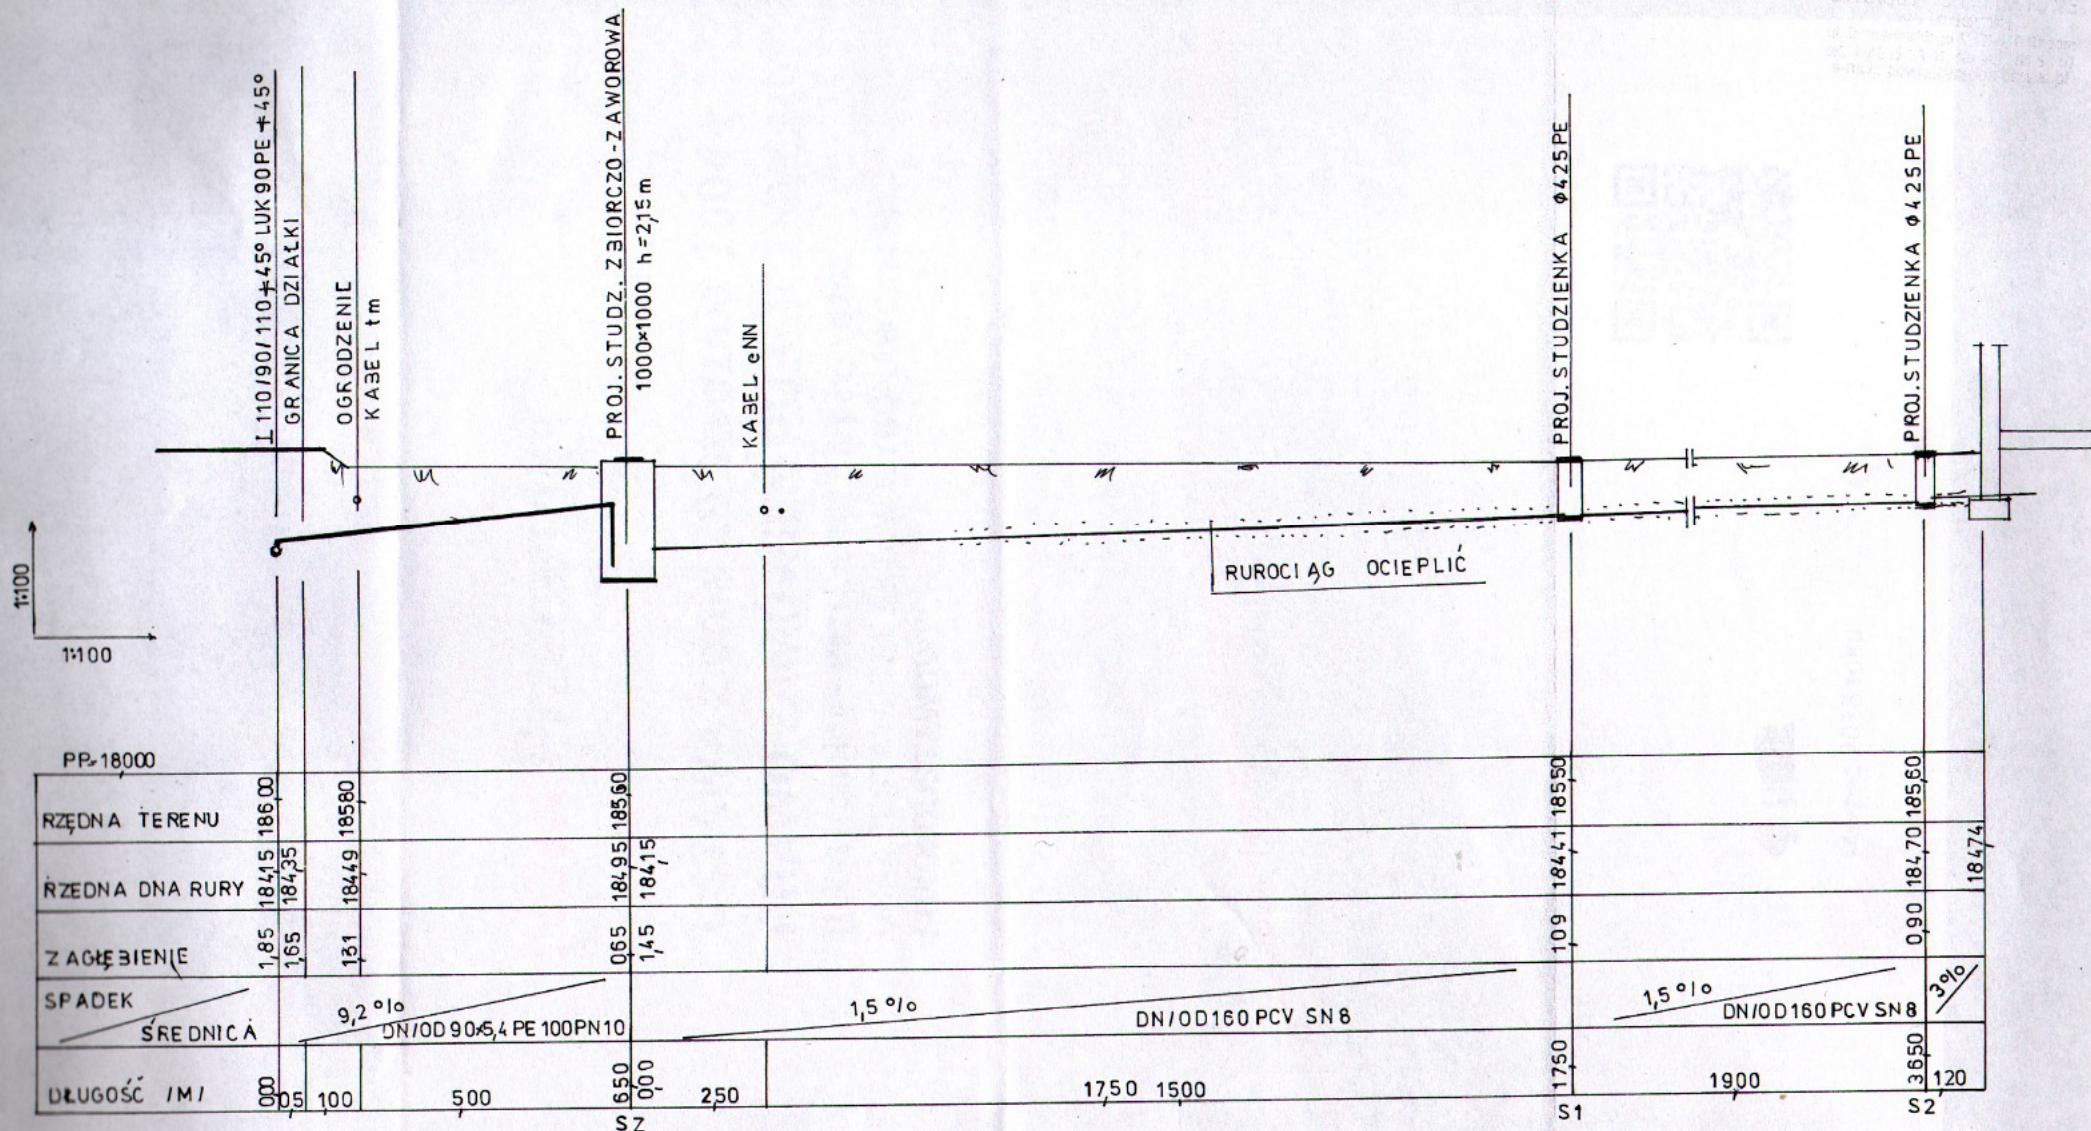

NAZWA OBIEKTU	PRZYŁĄCZE KANALIZACJI SANITARNEJ PODCISNIENIOWEJ DO DZ. NR 56/15 W WACYNIE GMINA ZAKRZEW		
NAZWA RYSUNKU	PROFIL PODŁUŻNY PRZYŁĄCZA KANALIZACJI SANITARNEJ		
PROJEKTOWAŁ	ANNA MADEJ UPR GP-III-7342/116/92	DATA 02.2017	RYS. NR 2 PODPIS