


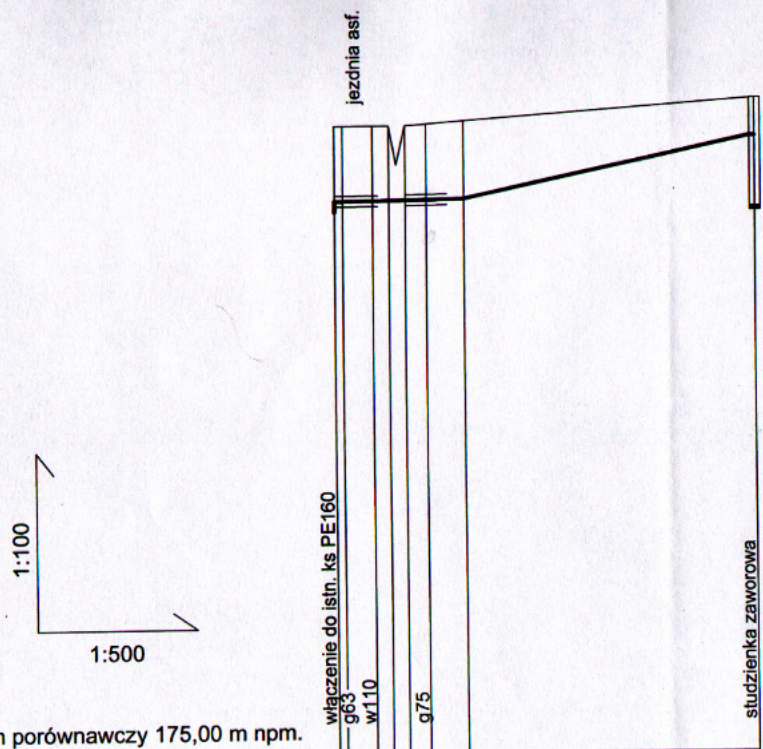

Wcinę projektowanego przewodu podciś. PE90 do istn. sieci kanalizacji podciśnieniowej PE160 wykonać za pośrednictwem trójnika systemowego PE160/90 i dwóch muf elektrooporowych

OZNACZENIA					SZ
RZĘDNE TERENU [m n.p.m.]	185.10 185.30	186.70	186.70 186.75	187.15	
RZĘDNE DNA PRZEWODU [m n.p.m.]	185.10 185.30		185.33 186.45	187.15	
SPADKI %, DŁUGOŚCI m	0,2% 12m		4,1% 27m		
ŚREDNICA , MATERIAŁ	PE90				
ODLEGŁOŚCI	0,0	39,0 39,0			

PROKOBUD					ul. Melanii 16 05-500 PIASEK ZNO - CHYLICZKI Tel./Fax: (0-22) 858 78 51	
Projektowanie , Konsultacje , Budowa						
Investycja:	Budowa odcinka rozdzielczej sieci kanalizacyjnej podciśnieniowej wraz ze studnią zaworową na działkach nr 62 i 203/2 w m. Wacyn gm. Zakrzew					
Obiekt:	Sieć przewodów kanalizacji sanitarnej podciśnieniowej					
Rysunek:	Profil podłużny nuroc. kan. podc.					
Projektanci:	Specjalność:	Nr uprawnień:	Data:	Podpis:	Stadium:	
mgr. inż. Marcin Podlaszewski	Inst. - inż.	LUB/0062/ PWOS/14	11.2016	<i>[Signature]</i>	Projekt budowlany	
					Skala: 1:100/500	
Sprawdzający:	Inst. - inż.				Nr rys.	
mgr. inż. Miroslaw Wnuk		5/Lb/96		<i>[Signature]</i>	2	