


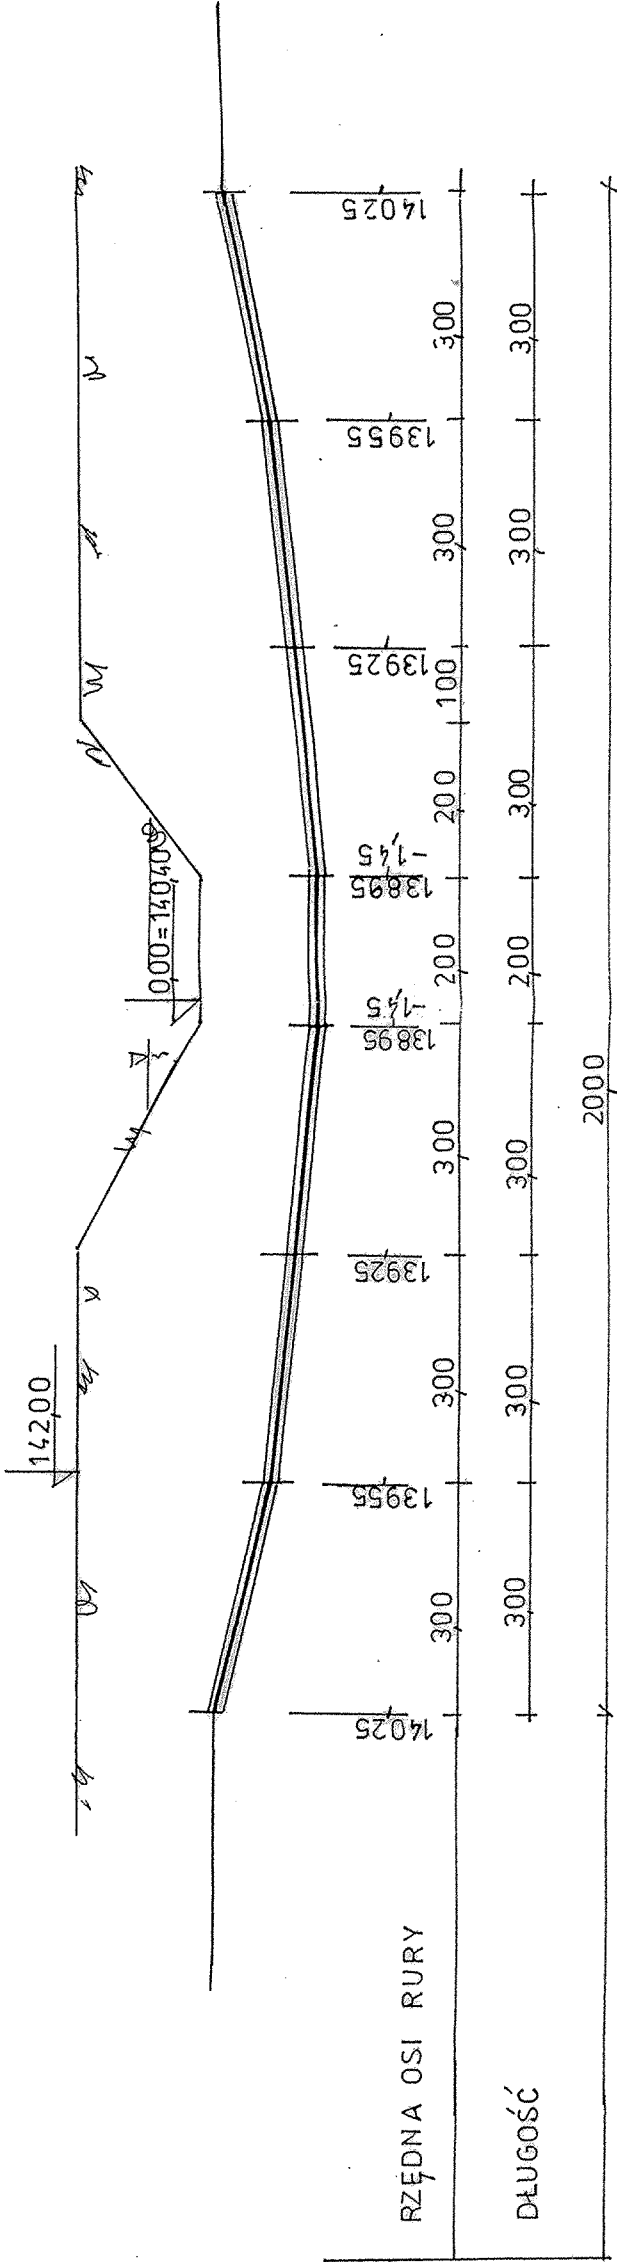

1. RURA OSŁONOWA /PRZEWIERTOWA L PE 100 RC DN/OD 160 PN10
2. RURA PRZEWODOWA WODOCIĄGÓWA PE100 PN10
3. MINIMALNE ZAGŁĘBIENIE WODOCIĄGU POD KORYTEM
RZEKI WYNOSI 1,50 M

NAZWA OBIEKTU	SIĘĆ WODOCIĄGOWA PE Ø 110 W GULINIE DZ.NR EW.900/3, 756/3, 330/3, 161, 123/2, 750,751,125 ; KOZIA WOLA DZ.NR EW. 650 Z PRZYŁĄCZAMI GMINA ZAKRZEW		SKALA 1:50
NAZWA RYSUNKU	PRZEJŚCIE WODOCIĄGU POD KORYTEM RZEKI BOSAK		NR RYS. 4
PROJEKTOWAŁ	ANNA MADEJ UPR GP-III-7342/116/92	DATA 27.06.2016	PODPIS