

MAPA DO CELÓW PROJEKTOWYCH do inwestycji liniowych

1:500
nr sekcji: 7.151.21.09.1.2
Województwo mazowieckie
Powiat radomski
Gmina Zakrzew
Jednostka ewidencyjna 142513_2 - ZAKRZEW
Obręb 0017 - MILEJOWICE
Działki 561, 406

Identyfikator zgłoszenia pracy geodezyjnej:
GKN.6642.1.3098.2015

Układ odniesienia wysokości: Kronsztadt 86
Układ współrzędnych prostokątnych płaskich: PL 2000
Sytuacja zgodna z terenem na: 04.01.2016 r.

Oznaczenie granic obszaru będącego przedmiotem aktualizacji:

Nie wyklucza się istnienia w terenie innych, nie wykazanych na niniejszej mapie, urządzeń podziemnych, które nie były zgłoszone do inwentaryzacji, lub o których brak jest informacji w instytucjach branżowych.

podmiotu:
Pracownia Geodezyjna „LOGITON” Łukasz Pękacki
Bielicha 80a/2 26-600 Radom
NIP: 948-110-32-20 REGON 672970940

Dane wykonawcy:

GEODETA UPRAWNIONY
mgr inż. Łukasz Pękacki
Nr. 101 21148

Radom, dnia 4 stycznia 2016 r.

ZA ZGODNOŚĆ
Z ORYGINAŁEM
mgr inż. Marcin Podlaszewski

Przysięga się, że niniejszy dokument został opracowany
w wyniku prac geodezyjnych i kartograficznych, których obrotu
i amiera operat techniczny wypływa od ewidencji majątku
państwowego zasobu geodezyjnego i kartograficznego

Organ prowadzący państwowy
zasób geodezyjny i kartograficzny

Instytut Geodezyjny i Kartograficzny

Identyfikator ewidencyjny mapy
zasobu i operatu technicznego

P.1425. 2016.155


Data wykonania operatu technicznego
i ewidencji materiałów zasobu

15 STY. 2016

Podpis i pieczęć osoby
upoważnionej organ

Z up. STAROSTY

Inż. Arkadiusz Górecki
NACZELNIK WYDZIAŁU
(Geodezji, Kartografii, Katastru)
Instytut Geodezyjny i Kartograficzny

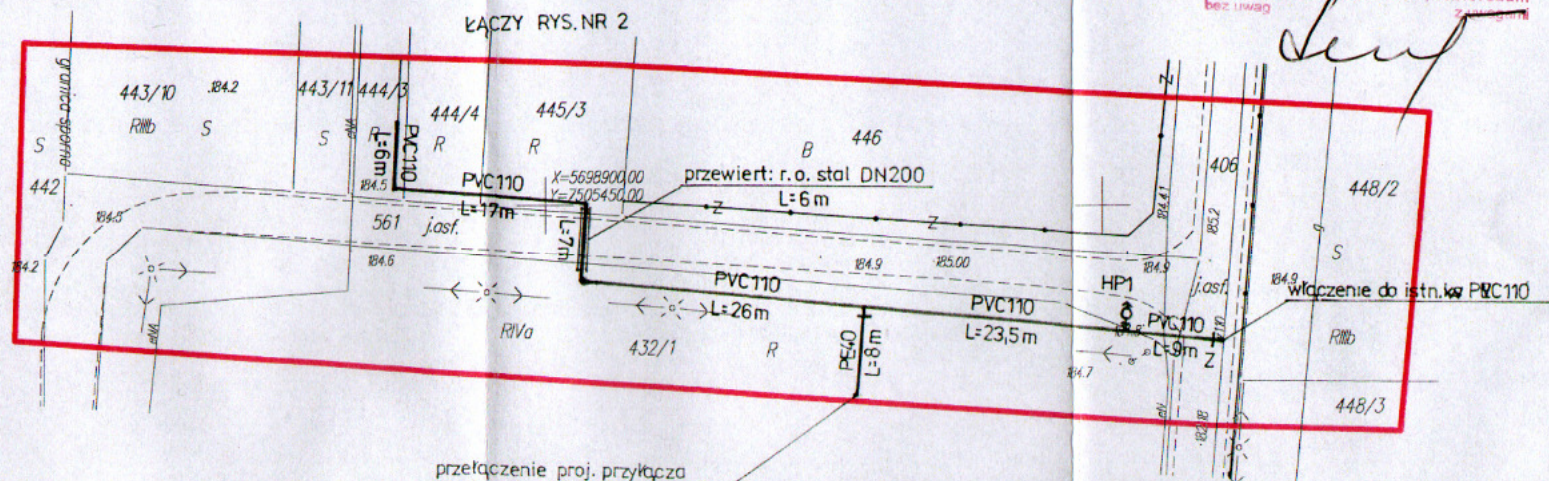

PROKOBUD

Projektowanie, Konsultacje, Budowa

Investycja: Rozbudowa sieci wodociągowej na działkach nr 406, 432/1, 561, 444/4, 444/3, 443/11 z przyłączami do działek nr 443/9, 443/8, 444/6, 444/5, 432/1 w m. Milejowice, gm. Zakrzew

Obiekt: Sieć wodociągowa z przyłączami

Rysunek: Projekt zagospodarowania terenu

Projektanci:	Specjalność:	Nr uprawnień:	Data:	Podpis:	Stadium:
mgr inż. Marcin Podlaszewski	Inst. - inż.	LUB/0062/PWOS/14	04.2016	[Signature]	Proj. budowa
					Skala:
					1:50
Sprawdzający:					Nr rys.
mgr inż. Mirosław Wnuk	Inst. - inż.	5/Lb/96		[Signature]	

LEGENDA:

SW1 ○ proj. wodociąg
HP1 ♀ proj. studnia wodomierzowa
proj. hydrant p.poż. nadziemny DN80

STAROSTA RADOMSKI
ul. Domagalskiego 7, 26-600 Radom
tel. 48/ 365-58-01 wew. 416

Dokumentacja projektowa była przedmiotem
narady koordynacyjnej przeprowadzonej
dnia 2016-05-06
w Starostwie Powiatowym w Radomiu, ul. Granicza 24
znak sprawy: GKN.6630.154.2016

Z up. STAROSTY

Ewa Wasik
GEODETA

RZECZPODANYCH DO SPRAW ZABEZPIECZENIA
PRECIWPOŻAROWYCH
mgr inż. Ewa Wasik
Lublin, 18.05.2016
Zgodność projektu z wymogami
ochrony przeciwpożarowej stwierdzam
bez uwag