


STAROSTWO POWIATOWE
W RADOMIU
ul. Domagalskiego 7, 26-610 Radom
tel 48 26 58 58-01, fax 48 365-58-07
e-mail: powiat@radompowiat.pl

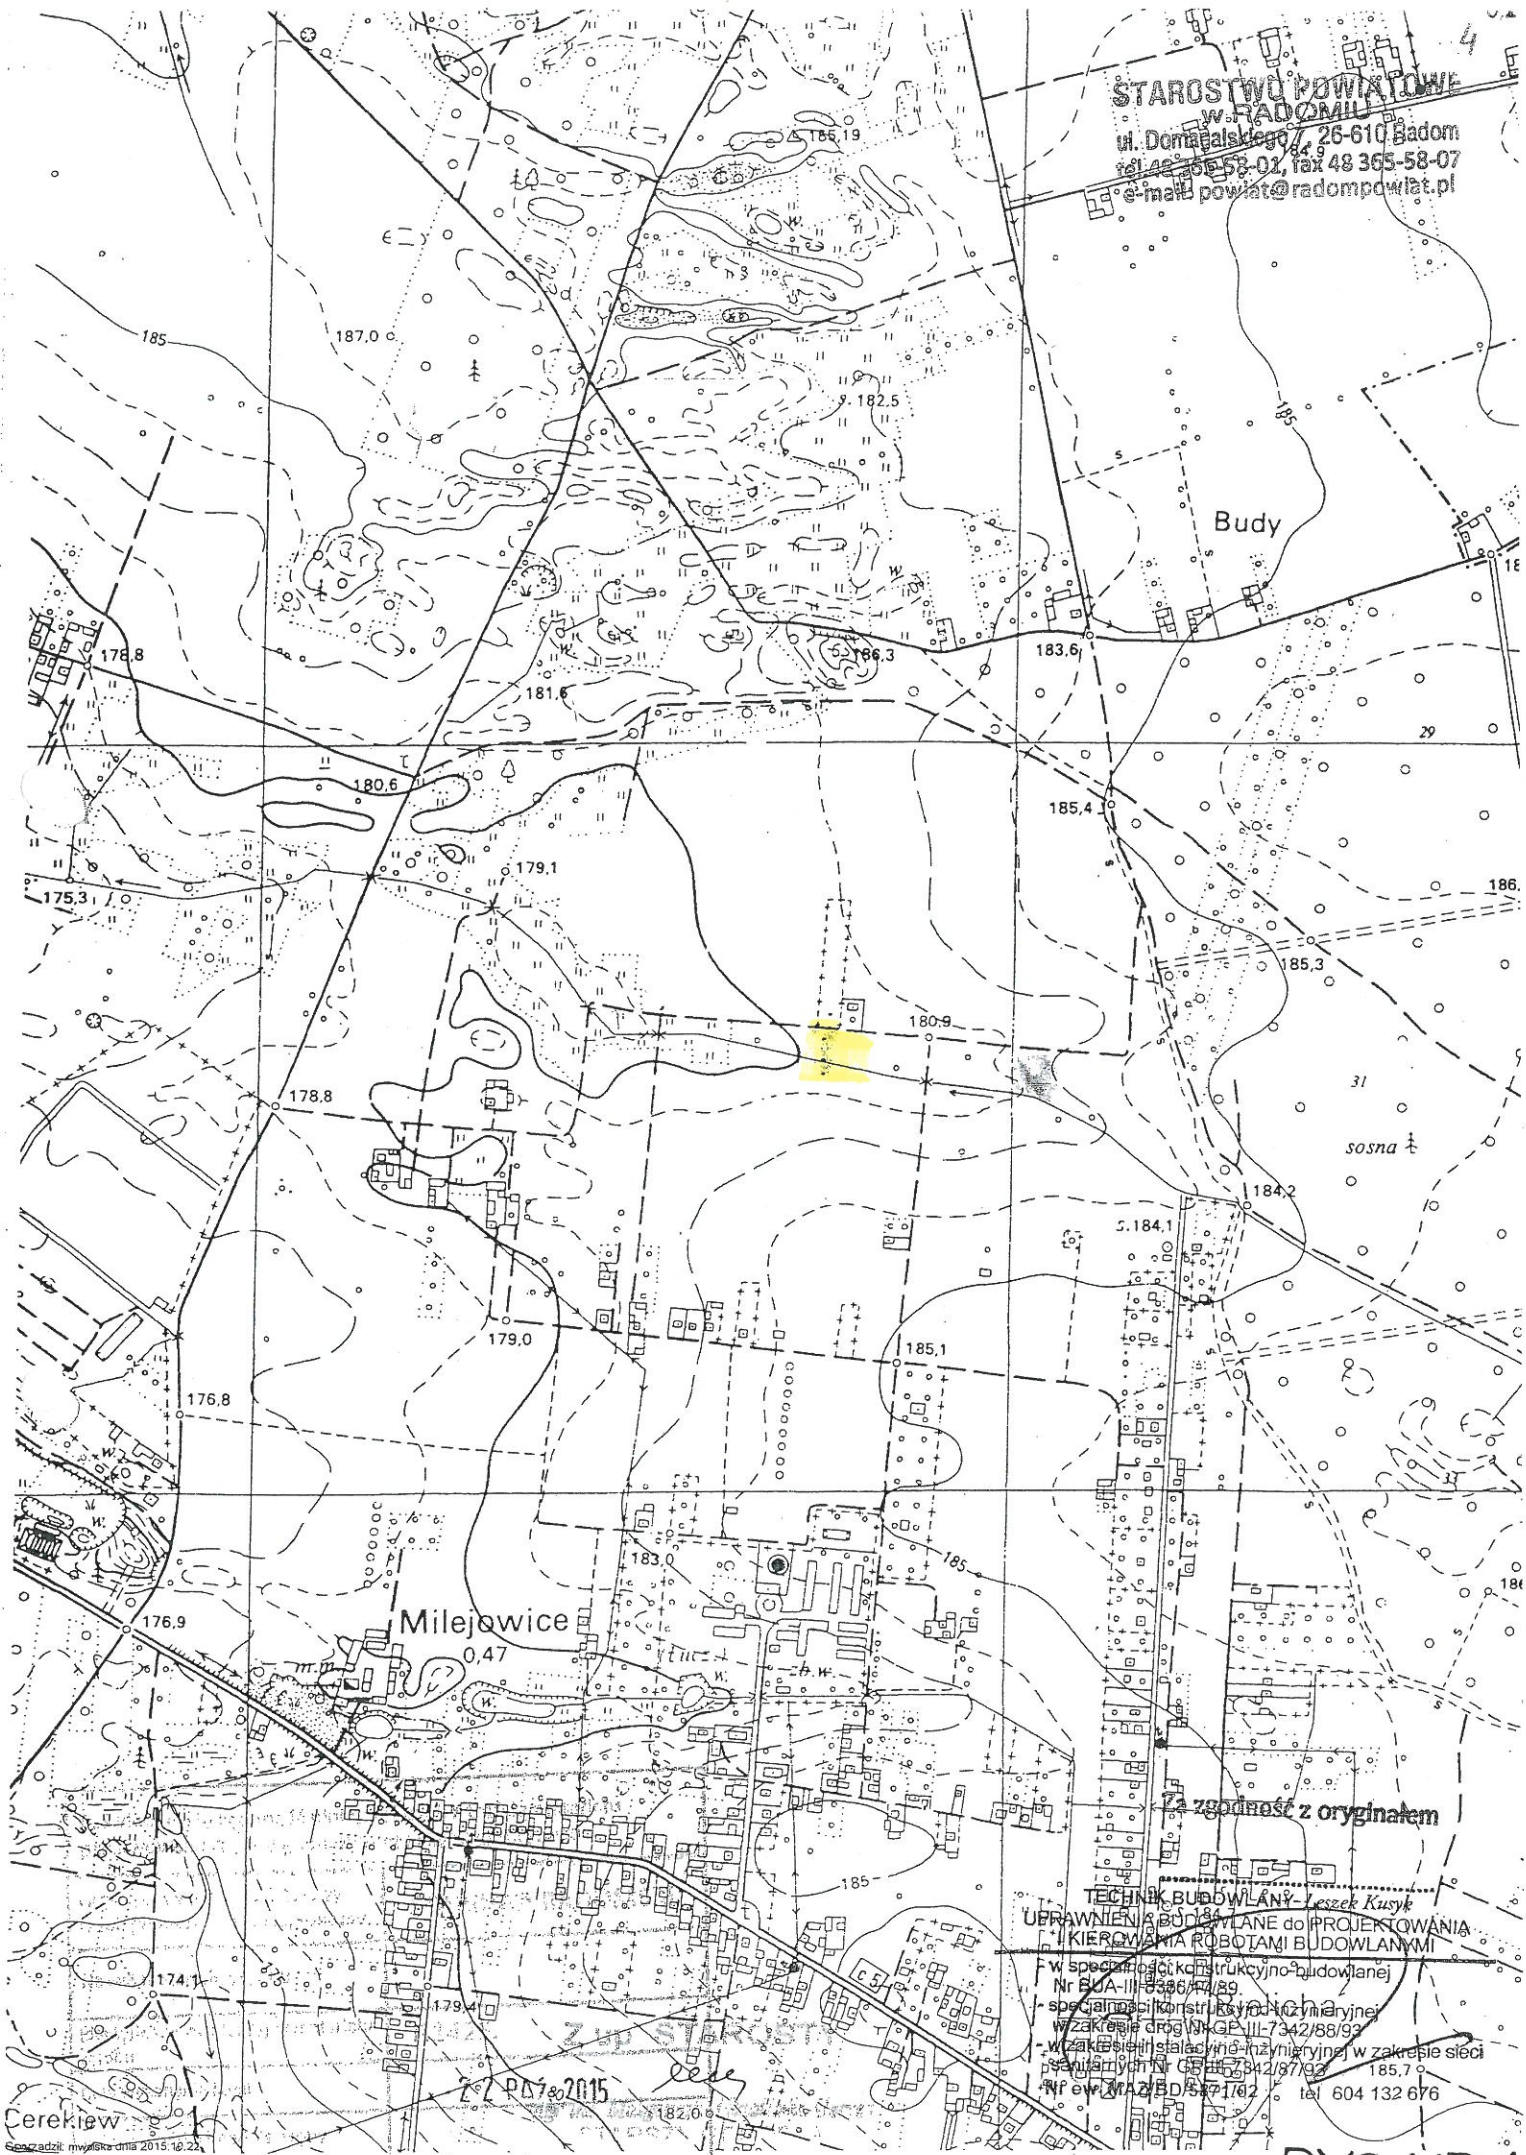

Budy

Milejowice

Za zgodność z oryginałem

TECHNIK BUDOWLANY Leszek Kusyk
UPRAWNIENIA BUDOWLANE DO PROJEKTOWANIA
I KIEROWANIA ROBOTAMI BUDOWLANYMI

F.w. specjalności konstrukcyjno-budowlanej
Nr BDA-III-8386/7/89
specjalności konstrukcyjno-inżynierskiej
w zakresie drogowym GP-III-7342/88/93
w zakresie inżynierii inżynierskiej w zakresie sieci
przewodów Nr GP-III-6342/87/93
Nr ew. MAZ/BD-57162 tel 604 132 676

2015

Cerekiew

Geograficzny, wydanie 2015.10.22

RYS. NR 1