


Profil podłużny sieci wodociągowej 1:500/100

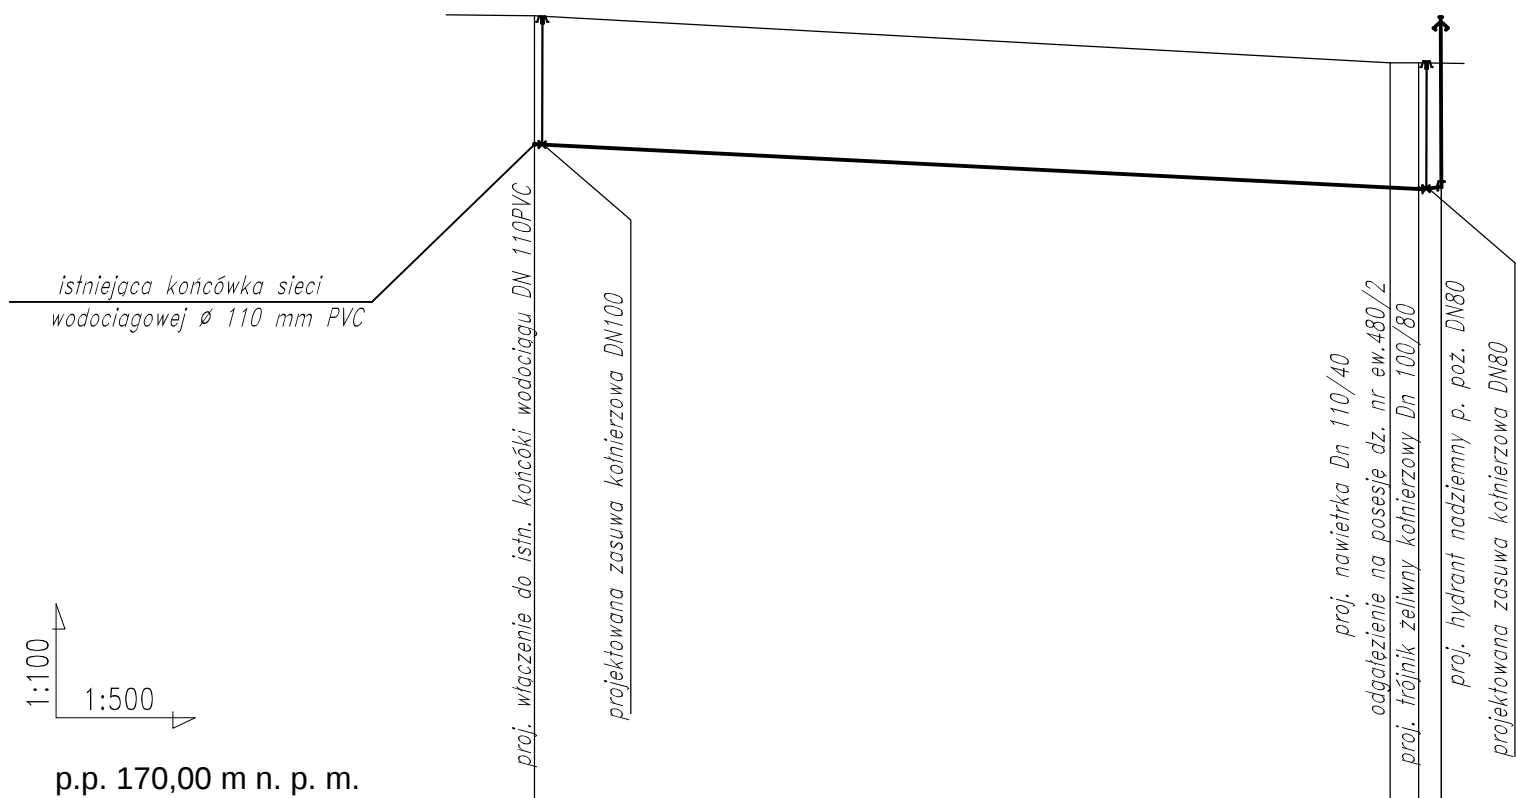

Rzędne terenu	170,00	178,92	180,62	178,35	180,00	178,33	180,00	178,36	180,00
Rzędne osi wodociągu									
Zagłębienie w m		1,70			1,65	1,67		1,64	
Spadki					i=1%			i=2,0%	
średnica - materiał					Ø110 PE 100, PN10			Ø80 żel.	
Odległości w m		0,00			56,60	58,50		60,00	

W1

Nw1W2 HP

Milejowice, ul. Polna, gm. Zakrzew, dz. nr ew. 544, obręb 0017 - Milejowice, ark. 1				
Projekt Budowlany odcinka sieci wodociągowej				
Profil podłużny sieci wodociągowej				
	Imię i nazwisko	Nr uprawnień	Podpis	03.2019
PROJEKTOWAŁA	mgr inż. Ewa Olęder	UAN-II-K-8386/134/87		1 : 500
SPRAWDZAJĄCY	mgr inż. S. Truszczyński	WBP-II-K-8386/RA/109/83		Nr rysunku
				3