



PRZĘKRÓJ NORMALNY I KONSTRUKCYJNY DROGI WEWNĘTRZNEJ

ODCINEK KM 0+000,00 – 0+280,84; 0+305,76 – 0+627,70

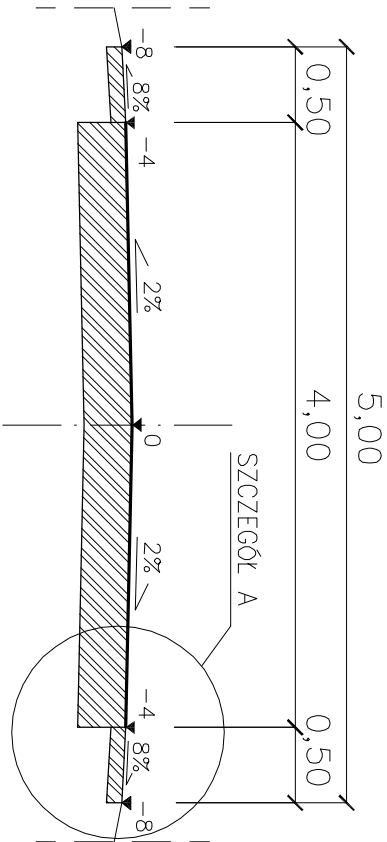


PRZĘKRÓJ NORMALNY I KONSTRUKCYJNY DROGI WEWNĘTRZNEJ

ODCINEK KM 0+280,84 – 0+305,76

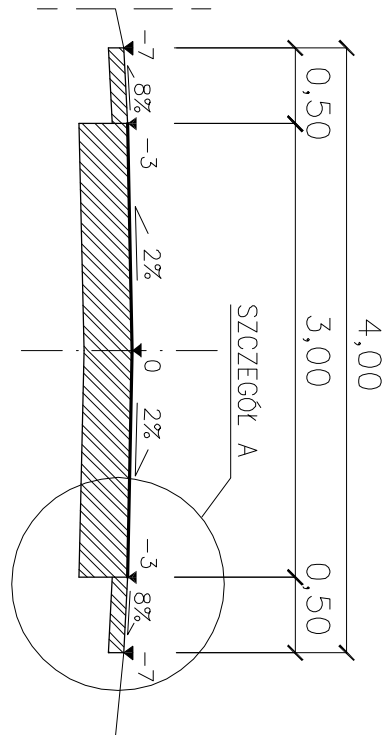

SZCZEGÓŁ KONSTRUKCYJNY A

PRZEBUDOWA ISTN. NAWIERZCHNI
KM 0+000,00 – 0+500,00

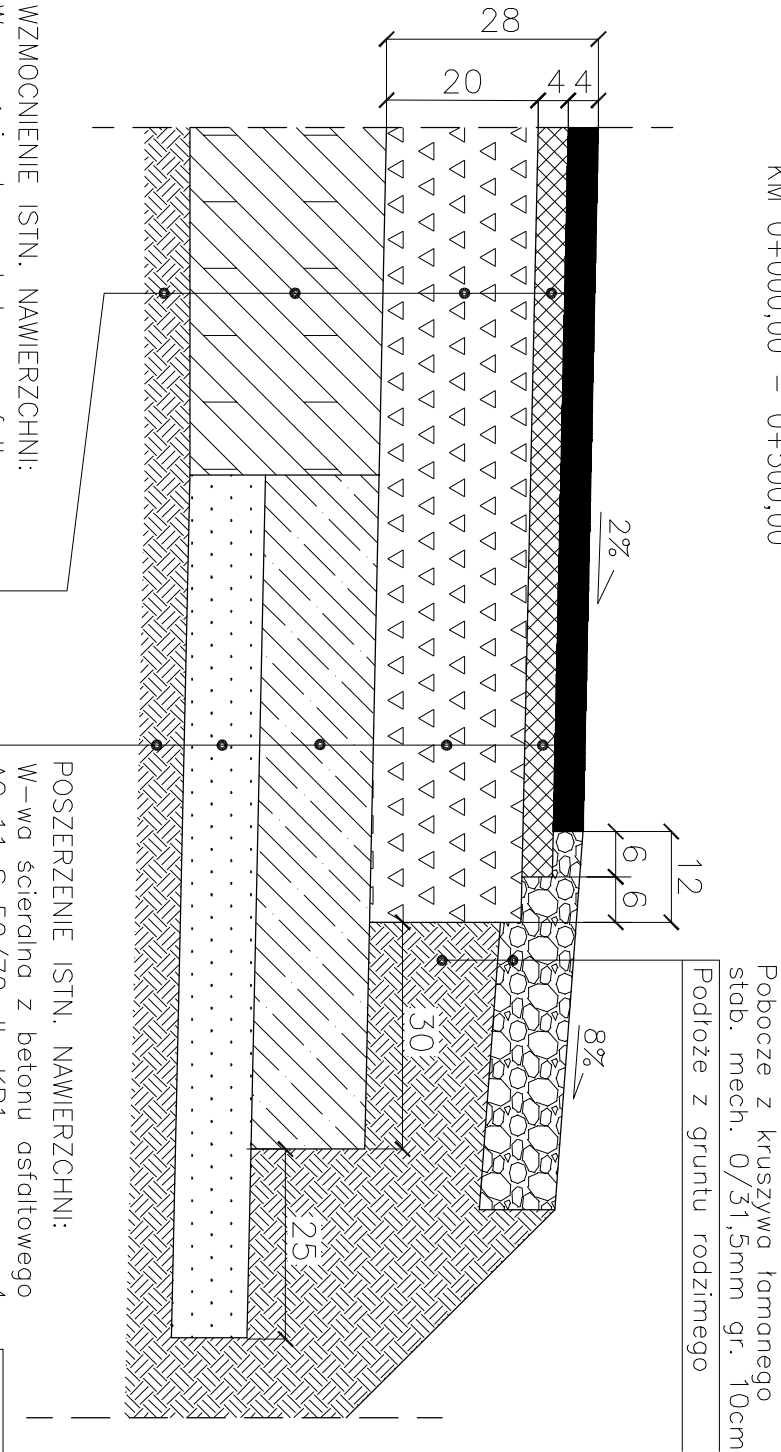


WZMOCNIENIE ISTN. NAWIERZCHNI: W-wa ścierna z betonu asfaltowego AC 11 S 50/70 dla KR1 gr. 4cm W-wa wiążąca z betonu asfaltowego AC 11 W 50/70 dla KR1 gr. 4cm Podbudowa zasadnicza z mieszanki kruszywa łamanego stab. mechanicznie 0/63mm – gr. 20cm Istniejąca nawierzchnia drogi z kruszywa naturalnego – pospółki śr. gr. 25cm Podłoże o grupie nośności G3

Pobocze z kruszywa łamanego
stab. mech. 0/31,5mm gr. 10cm
Podłoże z gruntu rodzimego

POSZERZENIE ISTN. NAWIERZCHNI: W-wa ścierna z betonu asfaltowego AC 11 S 50/70 dla KR1 gr. 4cm W-wa wiążąca z betonu asfaltowego AC 11 W 50/70 dla KR1 gr. 4cm Podbudowa zasadnicza z mieszanki kruszywa łamanego stab. mechanicznie 0/63mm – gr. 20cm Podbudowa pomocnicza z CBGM 0/11,2mm G3/4 gr. 15cm Ulepszone podłoże z kruszywa naturalnego 0/11,2mm gr. 10cm Podłoże o grupie nośności G3

SZCZEGÓŁ KONSTRUKCYJNY
PRZEBUDOWA ISTN. NAWIERZCHNI
0+500,00 – 0+627,70

Pobocze z kruszywa łamanego
stab. mech. 0/31,5mm gr. 10cm
Podłoże z gruntu rodzimego

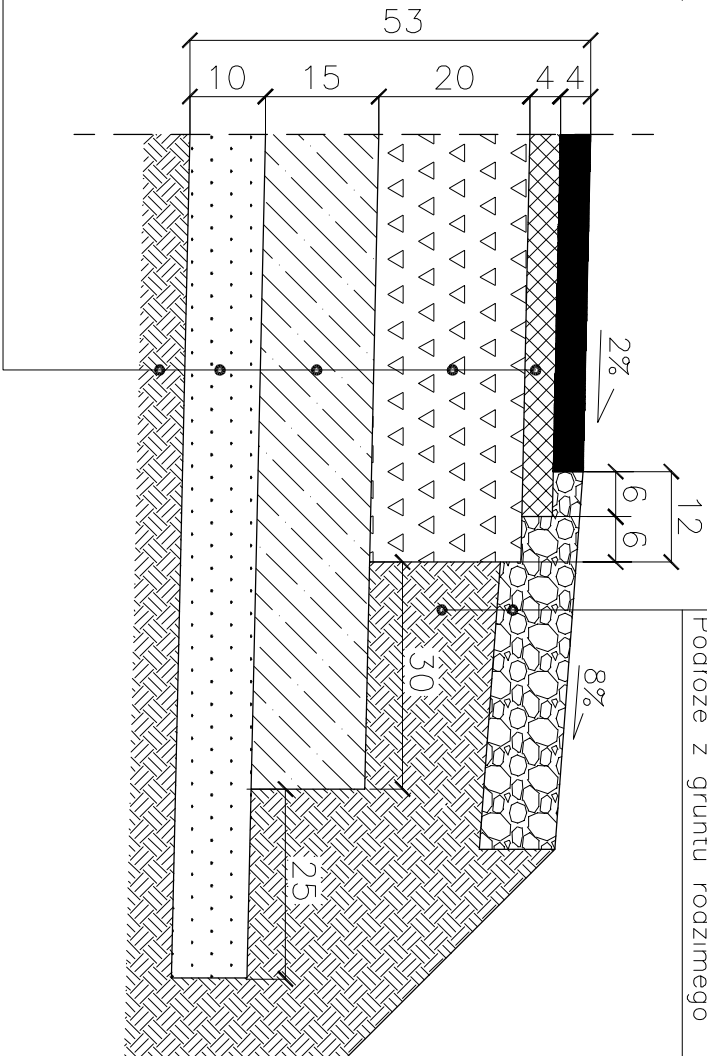

	PRACOWNIA PROJEKTOWA P.W. "DAKAR" 26-600 RADOM ul. Świętojańska 3 lok. 27 tel. 601180311, mail: pwddakar@gmail.com
--	---

Temat: PROJEKT PRZEBUDOWY DROGI WEWNĘTRZNEJ W M.
TACZÓW, GMINA ZAKRZEW, ODCINEK L=627,72m

Tytuł rysunku:	PRZĘKROJE NORMALNE I KONSTRUKCYJNE	Forma:	PROJEKT WYKONAWCZY
Drogi :	mgr inż. Janusz Karpeła (UAN-II-K-8386/134/85)		
Opracował:	mgr inż. Jacek Karpeła		
Data:	10.2014	Umo:	
		Skala:	1:50, 1:10
		Nr rys.	3