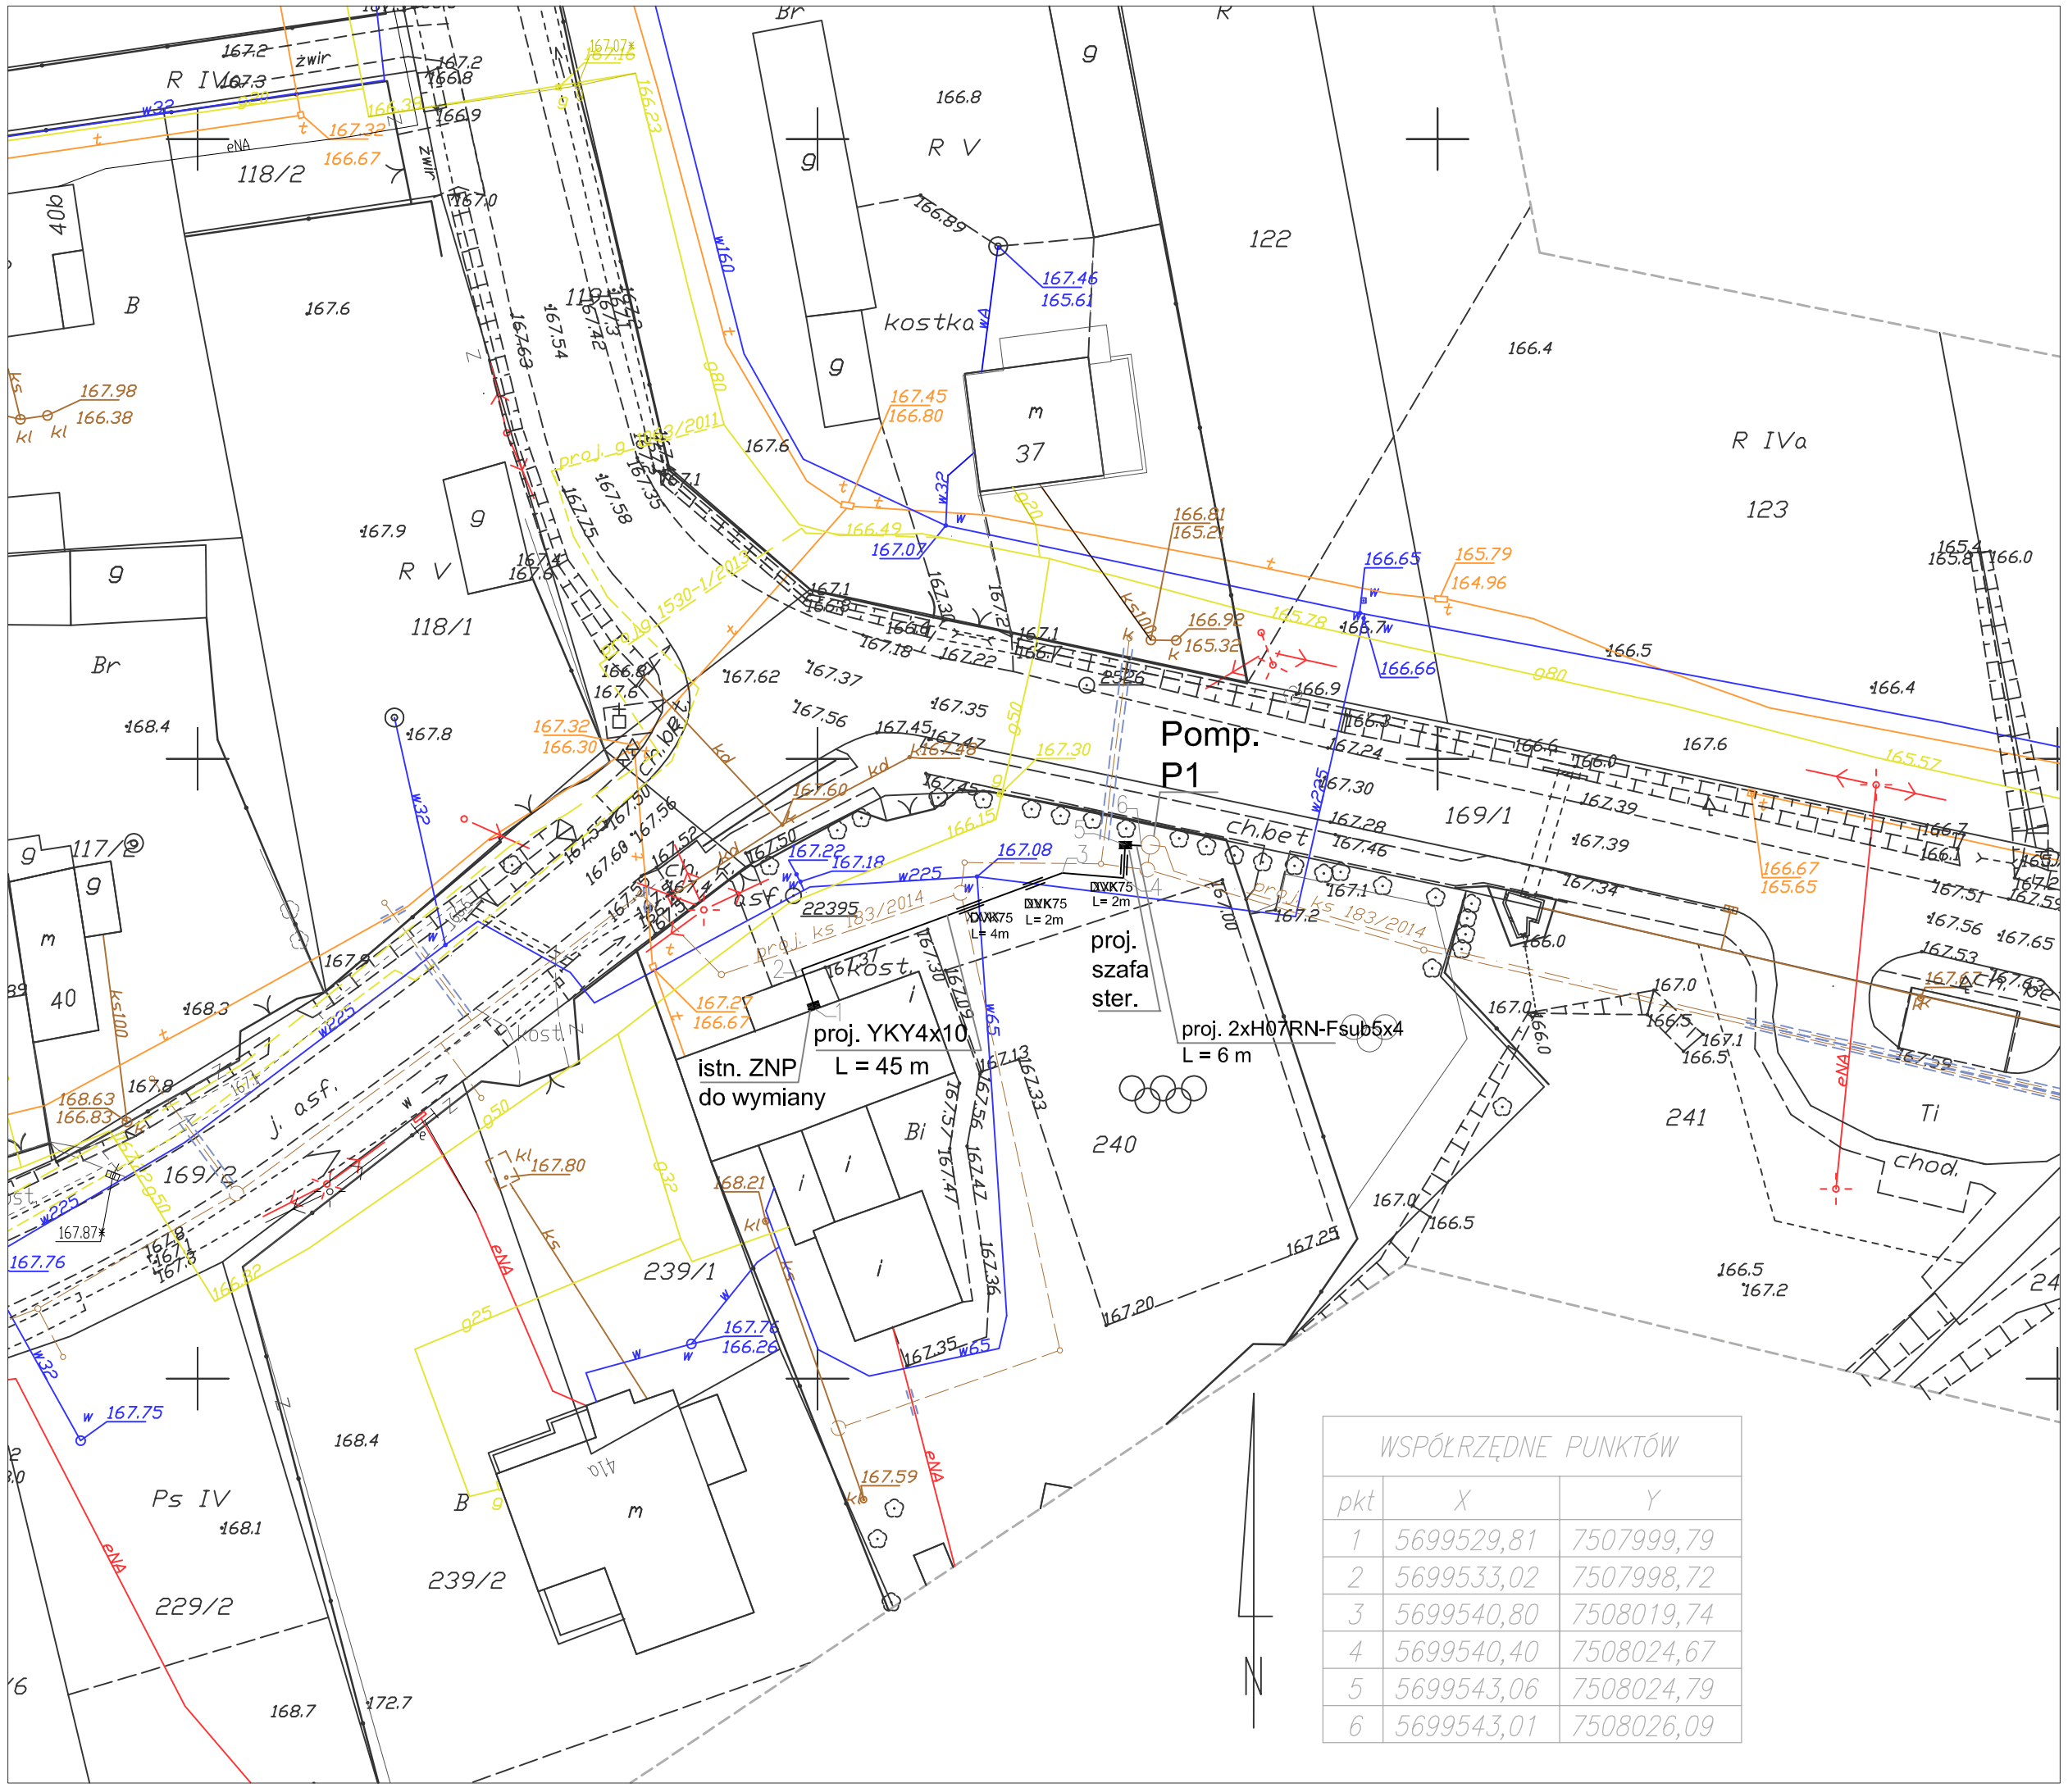

WSPÓŁRZĘDNE PUNKTÓW		
pkt	X	Y
1	5699529,81	7507999,79
2	5699533,02	7507998,72
3	5699540,80	7508019,74
4	5699540,40	7508024,67
5	5699543,06	7508024,79
6	5699543,01	7508026,09

MAPA SYTUACYJNO– WYSOKOŚCIOWA

DO CELÓW PROJEKTOWYCH

Pod projektowaną sieć kanalizacyjną

Skala 1:500

woj. mazowieckie pow. radomski

gm. Zakrzew

obr. Janiszew

KERG 1572–34/2011

Układ współrzędnych: państwowy "2000"
Układ wysokości: Kronsztadt "86"
Granice działek wg ewidencji gruntów
Nie ustalano służebności gruntowych w zakresie mapy.

Mapa wektorowa aktualna w zakresie opracowania na 23.11.2011 r służy do celów projektowych.

Powstała w oparciu o dane z mapy numerycznej.

Urządzenia projektowane sprawdzono w ZUDP.

Nie wyklucza się istnienia w terenie innych nie wykazanych na niniejszej mapie urządzeń podziemnych, które nie były zgłoszone do inwentaryzacji.

Mapa wykonana przez ART–GEO UG–K s.c. w Piotrkowie Trybunalskim.
Piotrków Trybunalski dn. 16.01.2012 r.

STAROSTWO POWIATOWE w RADOMIU
Powiatowy Ośrodek Dokumentacji Geodezyjnej i Kartograficznej
Zespół Uzgadniania Dokumentacji Projektowej
26-600 Radom, ul. Graniczna 24, tel. 48/ 365-58-01

LOKALIZACJĘ przyłącza energetycznego

Uzgodniono OPINIĄ Nr GKN.6830. 539.2014

z dnia 2014 -05- 29

PRZEWODNICZĄCY
Zespołu Uzgadniania Dokumentacji Projektowej
mgr inż. ARTUR MACIĄG

Zapewnić wyznaczenie, przez jednostki uprawnione do wykonywania prac geodezyjnych, usytuowania obiektów budowlanych wymagających pozwolenia na budowę, a po zakończeniu tej budowy dokonanie geodezyjnych pomiarów powykonawczych i sporządzenie związanej z tym dokumentacji.

Nie wyklucza się istnienia w terenie również urządzeń podziemnych, dla których brak było informacji branżowych i nie zostały odnalezione w terenie w czasie inwentaryzacji geodezyjnej.

Starostwo Powiatowe w Radomiu
Powiatowy Ośrodek Dokumentacji Geodezyjnej i Kartograficznej
W obszarze oznaczonym linią ..... dokonano aktualizacji treści mapy zasadniczej.
Dokumenty stanowiącego przyjęto do zasobu powiatowego
w dniu 2012-03-26 IS.12-34/11
Niniejsza mapa może służyć do celów projektowych.
Projektowane obiekty budowlane wymagające pozwolenia na budowę podlegają wytyczeniu i inwentaryzacji powykonawczej przez jednostki uprawnione do wykonywania prac geodezyjnych.
Radom, dn. 2012-03-26

ZA ZGODNOŚĆ Z ORYGINAŁEM

ART-GEO
Usługi Geodezyjno Kartograficzne s.c.
97-300 Piotrków Trybunalski
ul. Bugajska 13/31, tel./fax 44 645 97 57
NIP 771-27-79-845 REGON 100478000

GEODETA
mgr inż. Artur Kornacki
Upr. GGK Nr Świad. 16174

SZKIC LOKALIZACJI

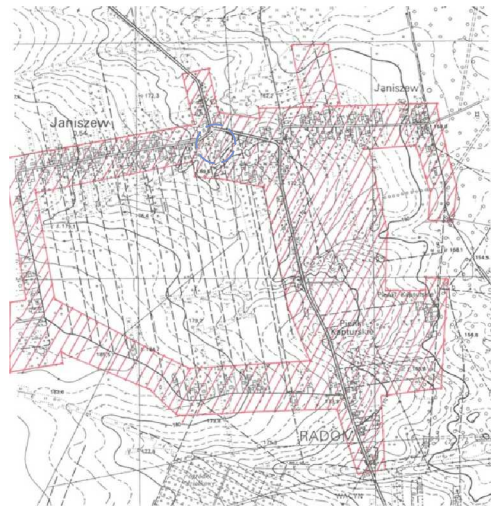

Biuro Projektowe	**FIRMA BUDOWLANA "BIO-SYSTEM"** PRACOWNIA PROJEKTOWA ul. Grota-Roweckiego 7/1 97-300 Piotrków Trybunalski tel./fax: 44 737 89 61 e-mail: biuro@bio-system.pl
Zamawiający	Gmina Zakrzew, 26-652 Zakrzew 51
Projekt	Budowa kanalizacji sanitarnej w miejscowości Janiszew

Projektował	Podpis	Nr uprawnień
inż. Jerzy Jakubowski		NB.IV.7342/49/98
Sprawdził	**Podpis**	**Nr uprawnień**
mgr inż. Andrzej Przybył		162/02/WŁ

Treść rysunku

Projekt techniczny instalacji zalicznikowej NN zasilania pompowni ścieków P1

Branża	Data opracowania	Skala
Elektryczna	Kwiecień 2014	1:500
Faza: Projekt budowlany		Nr arkusza: Ark-1