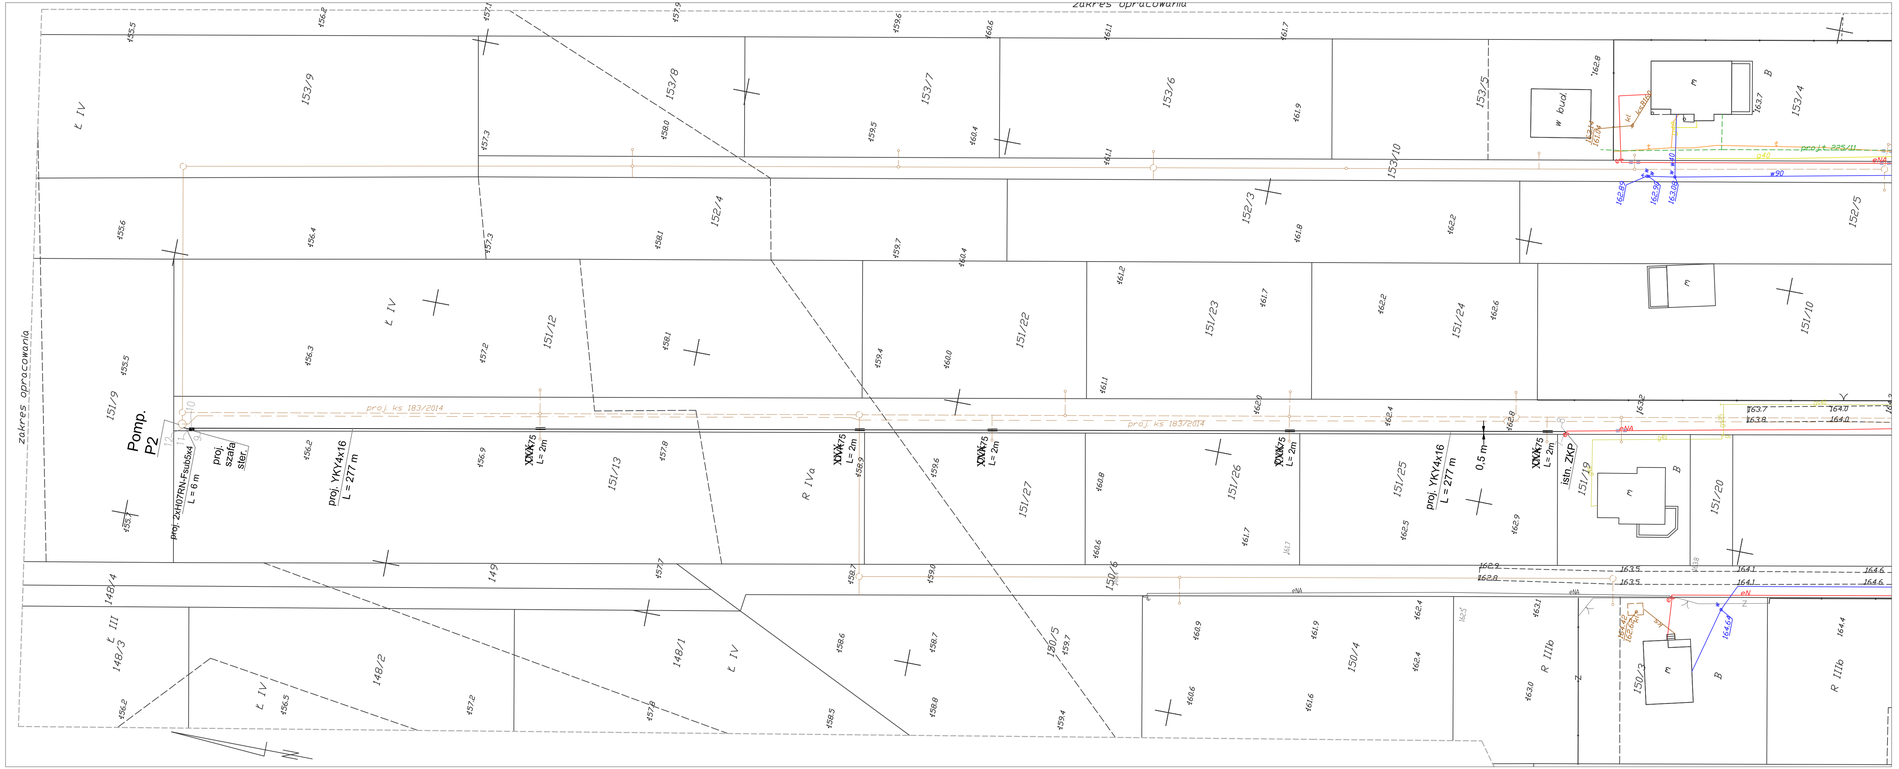

MAPA SYTUACYJNO– WYSOKOŚCIOWA

DO CELÓW PROJEKTOWYCH

Pod projektowaną sieć kanalizacyjną

Skala 1:500

woj. mazowieckie pow. radomski

gm. Zakrzew

obr. Janiszew

KERG 1572–34/2011

Układ współrzędnych: państwowy "2000"
Układ wysokości: Kronsztadt "86"
Granice działek wg ewidencji gruntów
Nie ustalano służebności gruntowych w zakresie mapy.

Mapa wektorowa aktualna w zakresie opracowania na 23.11.2011 r służy do celów projektowych.

Powstała w oparciu o dane z mapy numerycznej.

Urządzenia projektowane sprawdzono w ZUDP.

Nie wyklucza się istnienia w terenie innych nie wykazanych na niniejszej mapie urządzeń podziemnych, które nie były zgłoszone do inwentaryzacji.

Mapa wykonana przez ART–GEO UG–K s.c. w Piotrkowie Trybunalskim.
Piotrków Trybunalski dn. 16.01.2012 r.

STAROSTWO POWIATOWE w RADOMIU
Powiatowy Ośrodek Dokumentacji Geodezyjnej i Kartograficznej
Zespół Uzgadniania Dokumentacji Projektowej
26-600 Radom, ul. Orzeszkowa 24, tel. 48/365-58-01
LOKALIZACJĘ projektowanej kanalizacji sanitarnej
Uzgodniono OPINIĄ Nr GKN.6630.538.2014
z dnia 2014 -05- 29
mgr inż. ARTUR MACIĄG

Starostwo Powiatowe w Radomiu
Powiatowy Ośrodek Dokumentacji Geodezyjnej i Kartograficznej
W zakresie opracowania tabl. 1 mapy zasadniczej,
dokonano aktualizacji treści mapy zasadniczej,
dokumentu stanowiącego projekt do zmiany powiatowego
w dniu 2012 -03- 26
i zaewidencjonowano pod nr 1572-34/11
Niniejsze mapa może służyć do celów projektowych.
Projektowane obiekty budowlane wymagają powołania na budowę
podlegają wytyczeniu i inwentaryzacji powykonawczej przez
jednostki uprawnione do wykonywania prac geodezyjnych.
Radom, dn. 2012 -03- 26

ZA ZGODNOŚĆ Z ORYGINAŁEM
ART-GEO Usługi Geodezyjno Kartograficzne s.c
97-300 Piotrków Trybunalski
ul. Bugaczka 13/31, tel./fax 44 645 97 57
NIP 771-27-79-845 REGON 100479000
GEODETA
mgr inż. Artur Korniak
Upr. Geod. Kart. nr uprawn. 16174

Nie wyklucza się istnienia w terenie również urządzeń podziemnych, dla których brak było informacji branżowych i nie zostały odnalezione w terenie w czasie inwentaryzacji geodezyjnej.

WSPÓŁRZĘDNE PUNKTÓW		
pkt	X	Y
7	5699736,38	7508465,80
8	5699736,54	7508466,07
9	5699990,18	7508418,21
10	5699990,66	7508417,92
11	5699991,17	7508417,88
12	5699992,18	7508417,91

SZKIC LOKALIZACJI

Biuro Projektowe	**FIRMA BUDOWLANA "BIO-SYSTEM"** PRACOWNIA PROJEKTOWA ul. Grota Roweckiego 7/1 97-300 Piotrków Trybunalski tel./fax: 44 737 89 61 e-mail: biuro@bio-system.pl
Zamawiający	Gmina Zakrzew, 26-652 Zakrzew 51
Projekt	Budowa kanalizacji sanitarnej w miejscowości Janiszew
Projektował: inż. Jerzy Jakubowski	Podpis: — Nr uprawnień: NB-IX-7342/49/90
Sprawdził: mgr inż. Andrzej Przybył	Podpis: — Nr uprawnień: 162/02/WIL
Treść rysunku	Projekt techniczny instalacji zalicznikowej NN zasilania pompowni ścieków P2
Branża: Elektryczna	Data opracowania: Kwiecień 2014
Skala: 1:500	
Faza: Projekt budowlany	Nr arkusza: Ark-2