



PRZEKROJ B-B 1:50

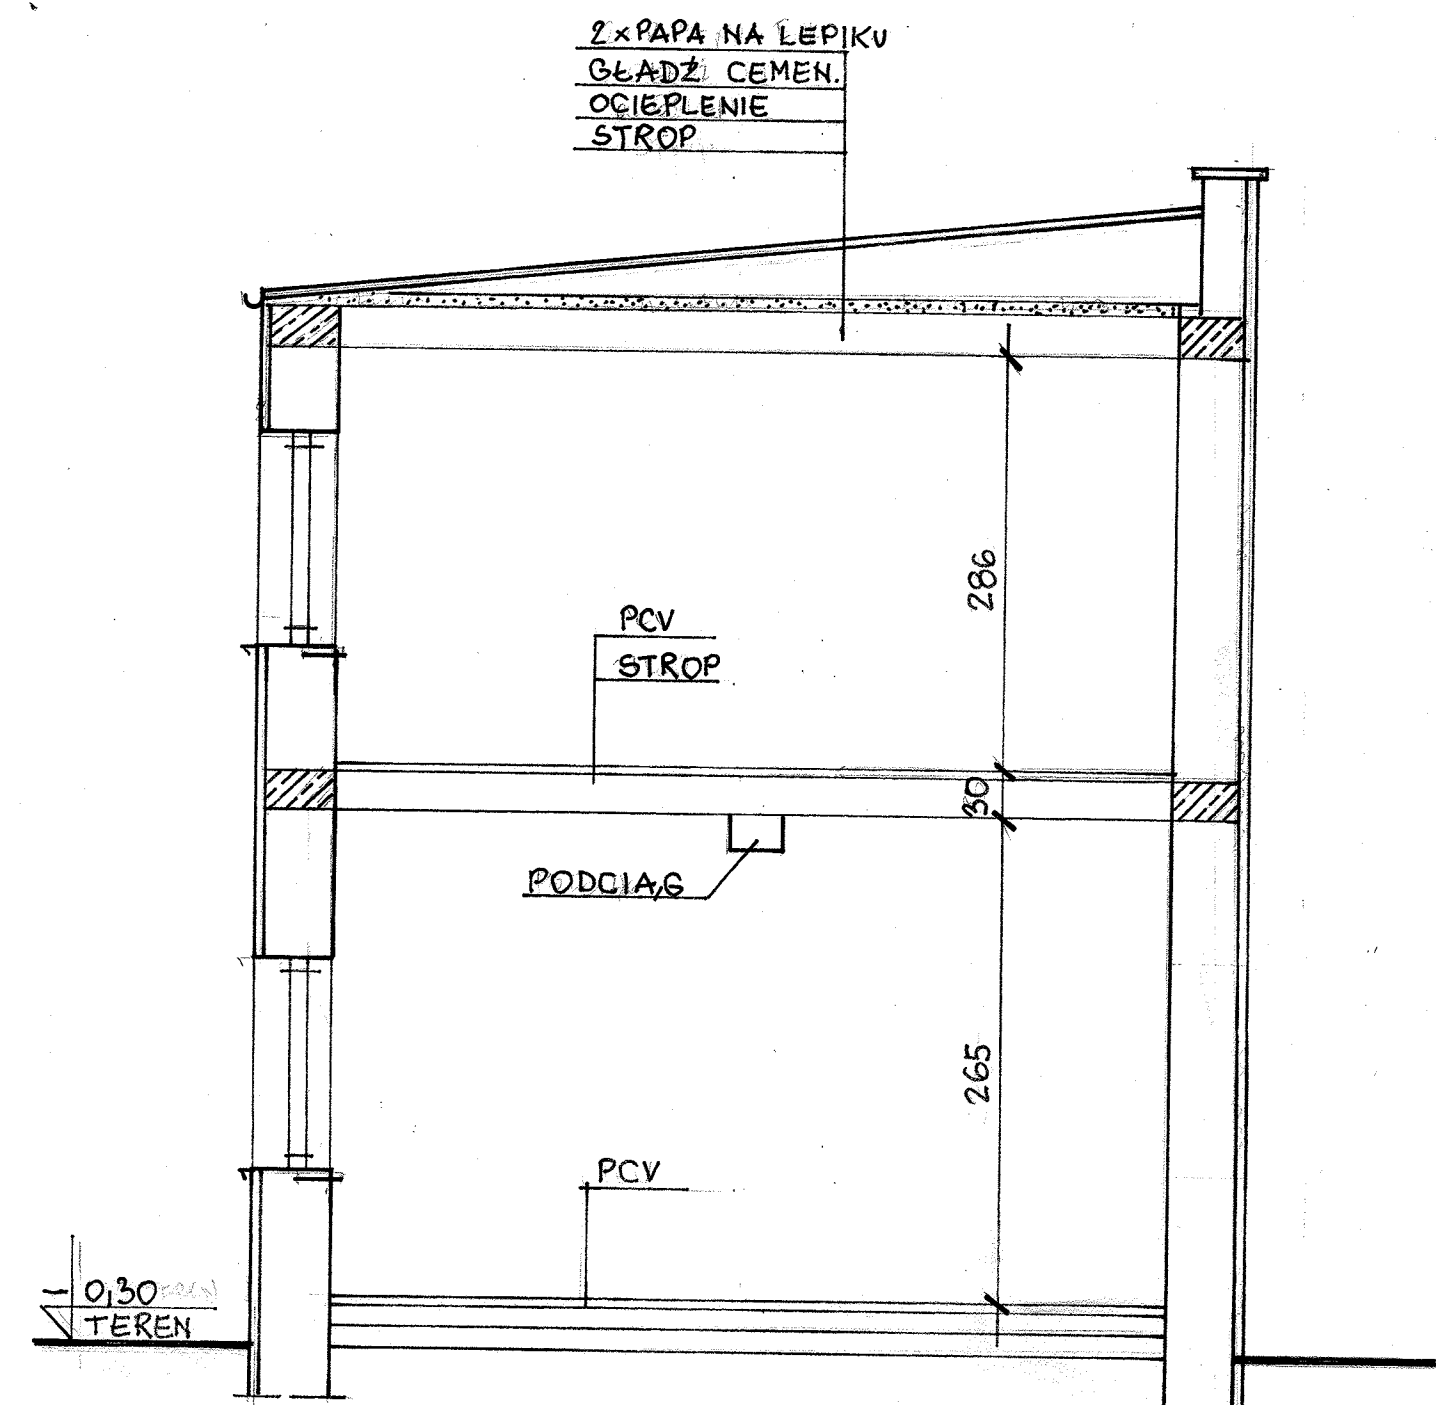

PRZEKROJ A-A 1:50

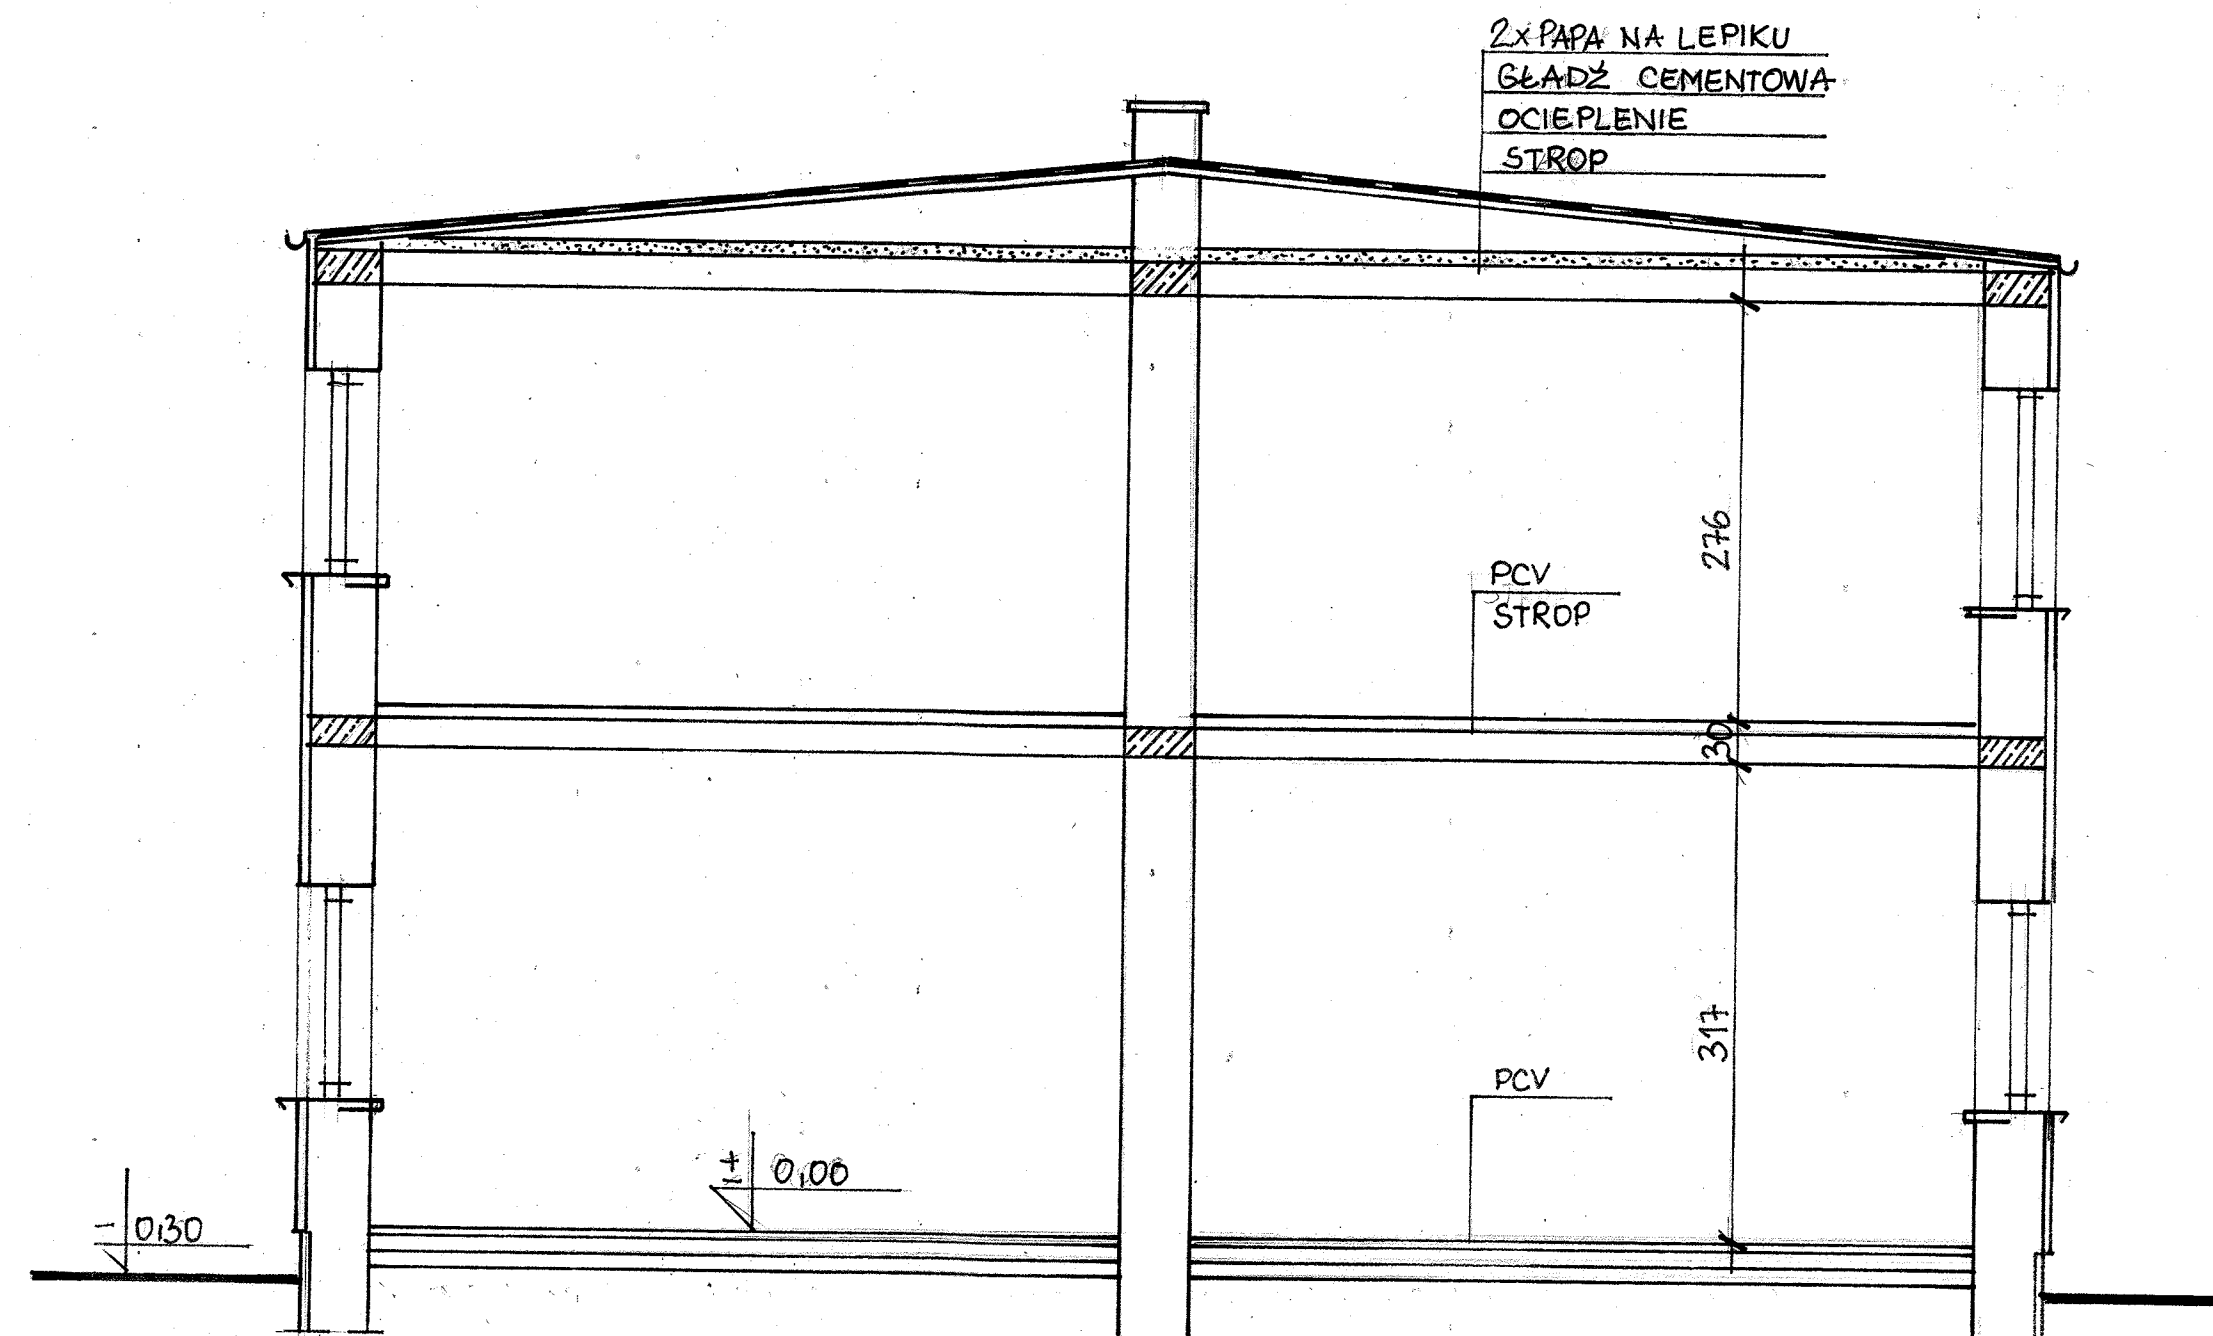

Jednostka projektowa	„APIS” s.c. G. LEWANDOWSKI, Z. PARTYCKI 26-600 RADOM, UL. MOKRA 2		
Temat	INWENTARYZACJA BUDOWLANA		
Nazwa i adres obiektu	BUDYNEK SZKOLNY W GULINIE GM. ZAKRZEW		
Nazwa rysunku	Przekrój A-A, Przekrój B-B	Skala	1:50
Opracował Nr uprawnień	Grzegorz Lewandowski 79/KL/75	Data	2012
Opracował Nr uprawnień	Zdzisław Partycki GT.VI-3/28/75	Nr rysunku	3