



Strop nad parterem (P202)

Skala: Jak zaznaczono

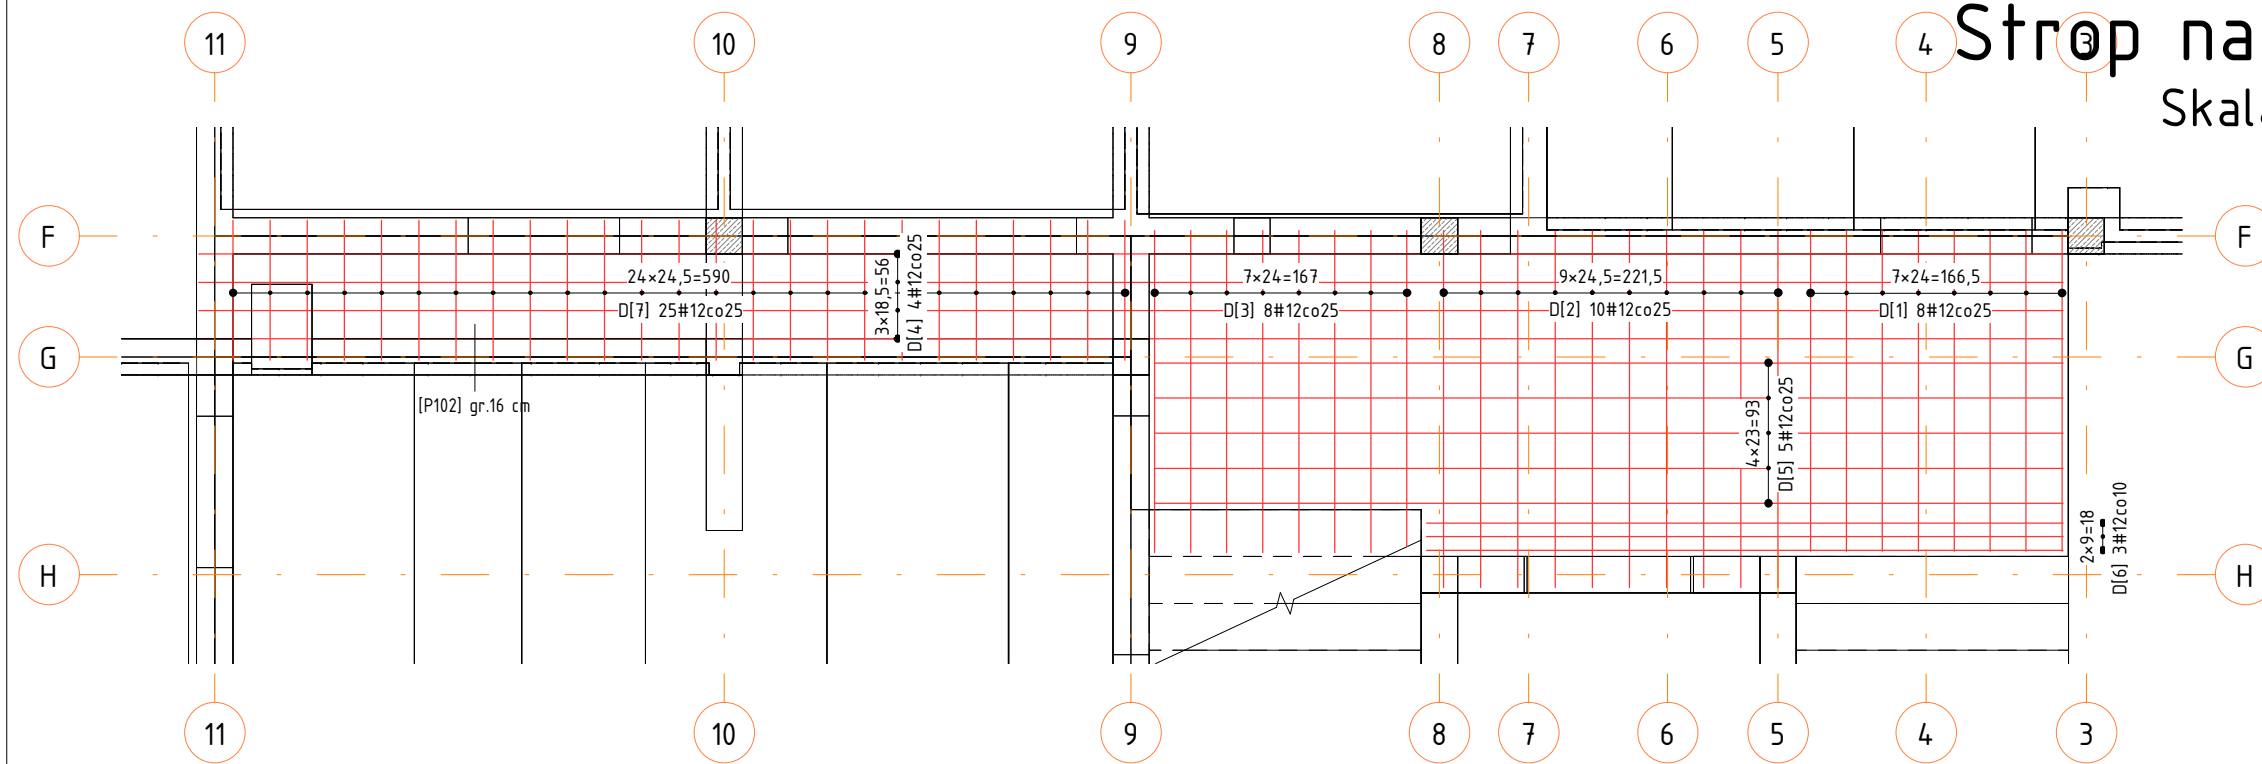

1 Strop nad parterem (P102) – zbr. dolne


1 : 50

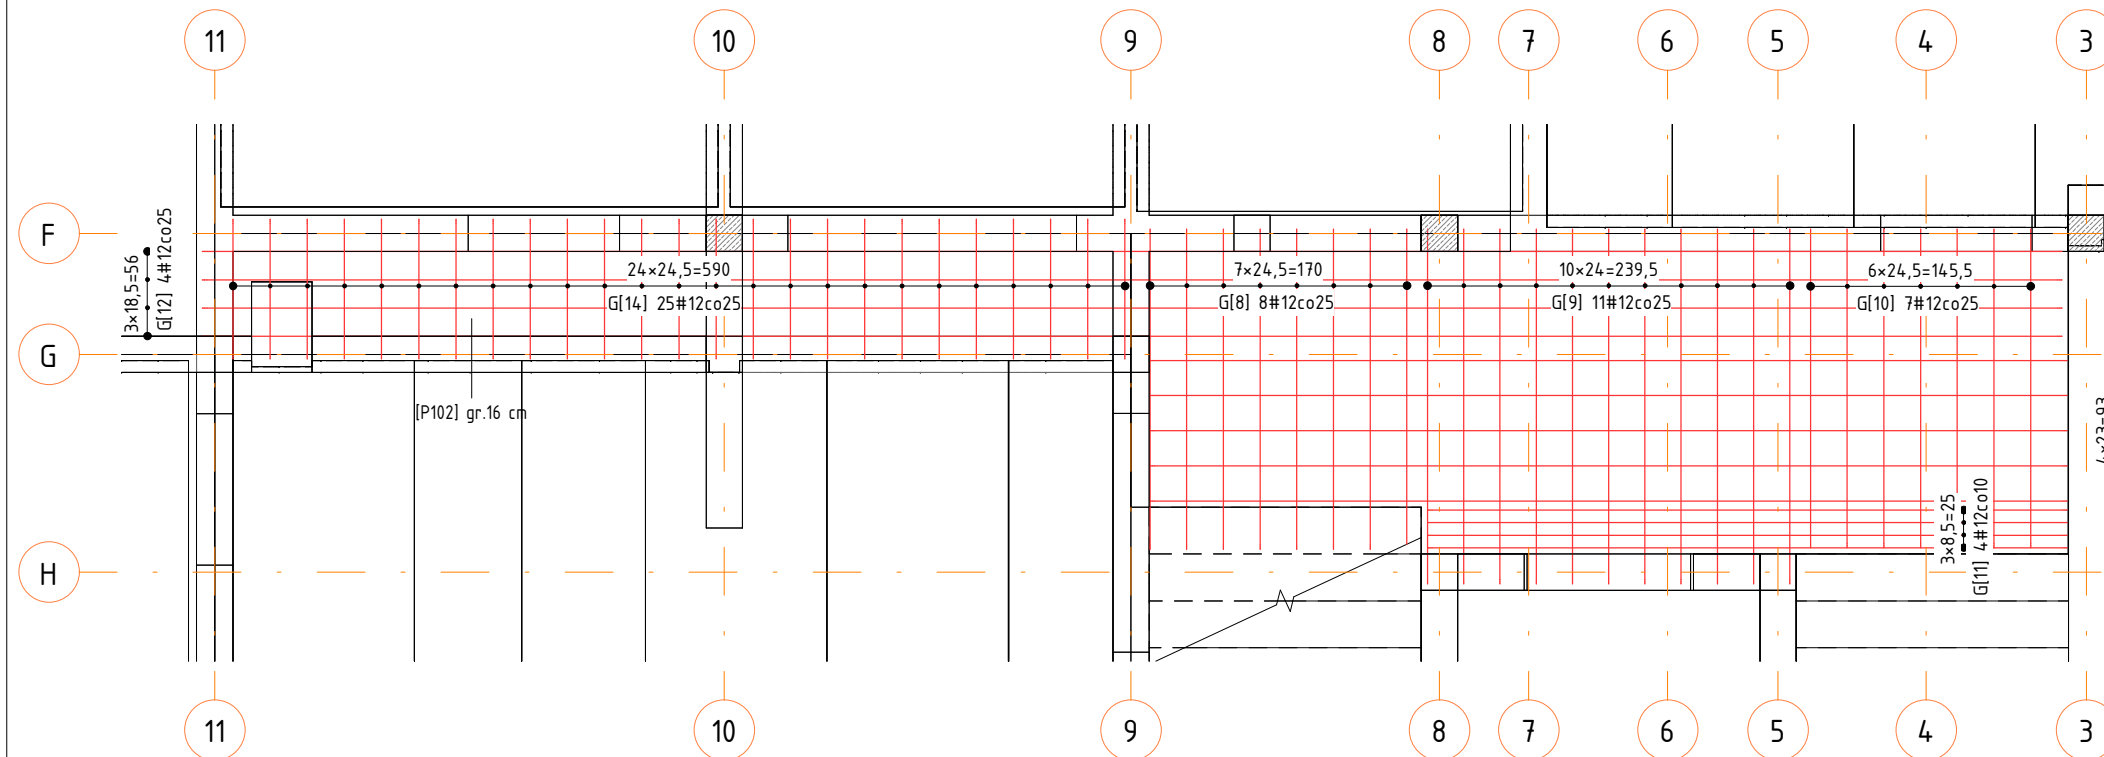

2 Strop nad parterem (P102) – zbr. górne

1 : 50

Długość pręty tąć za pomocą spajania lub zacisków mechanicznych, ewentualnie na zakład długości l_s , ($l_s=2,0 \cdot l_{bd}$). Łączone pręty układać naprzemiennie z zachowaniem minimalnego przesunięcia $0,3 \cdot l_s$ (w przypadku prętów $\varnothing 12$: $l_s=2,0 \cdot 46=92\text{cm}$, minimalne przesunięcie wyniesie 38 cm przy dobrych warunkach przyczepności).

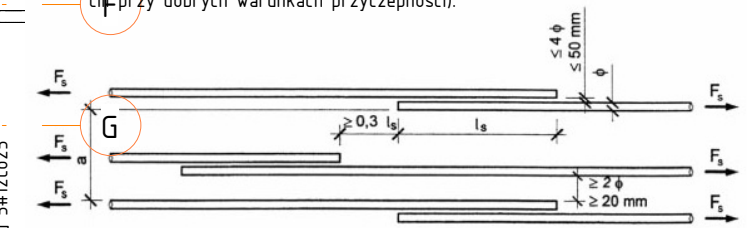

Beton : C20/25 (B25)
Stal : B500SP (klasa C)
Otulina : 2.5 cm
Max. odchyłka otuliny: 5 mm
Klasa ekspozycji: XC1

BIURO PROJEKTOWE I NADZÓR BUDOWLANY
Rychnowy 1b, 77-300 Człuchów
tel. kom.: 663 922 034; fax: 597268037
e-mail: biuro@marcinbartos.pl; marcinbartos4@wp.pl; www.marcinbartos.pl

Data:

08.02.2019r.

KONSTRUKCJA
Skala: Jak zaznaczono
Rys. nr: K-02.02

Temat: Strop nad parterem (P202)

Nazwa inwestycji: Rozbudowa budynku Szkoły Podstawowej

Adres: dz. o nr ewid. 66/5, 66/6, 66/7 i 66/8, ul. Wesota 2, 26-652 Cerekiew, obręb ewid. Cerekiew Kolonia 0025, jednostka ewid. Zakrzew 142513_2, powiat radomski, województwo mazowieckie

Projektant: Konstrukcja
mgr inż. Marcin Bartoś
Upr.: POM/0112/P00K/13
do proj. bez ograniczeń w spec. konstrukcyjnej

Projektant spr.: Konstrukcja
mgr inż. Maciej Burglin
Upr.: POM/0131/P00K/09
do proj. bez ograniczeń w spec. konstrukcyjnej

Strop nad parterem (P102) – zestawienie zbrojenia dolnego

Znacznik	Nr	$\varnothing$ [mm]	Ilość [szt.]	A [cm]	Hak L [cm]	Hak P [cm]	Długość pręta [cm]	Catkowita długość pręta [m]	Masa (bez zakładów) [kg]	Długość pręta z zakładem [cm]	Catkowita dt. pręta z zakładem [m]	Masa (z zakładami) [kg]	Kod kształtu
D	1	12	8	212	Brak	Brak	212	17	15	212	17	15	00_0_0
D	2	12	10	236	Brak	Brak	236	23,6	21	236	23,6	21	00_0_0
D	3	12	8	213	Brak	Brak	213	17	15	213	17	15	00_0_0
D	4	12	4	1233	Brak	Brak	1233	49,3	44	1353	54,1	48	00_0_0
D	5	12	5	601	Brak	Brak	601	30	27	601	30	27	00_0_0
D	6	12	3	421	Brak	Brak	421	12,6	11	421	12,6	11	00_0_0
D	7	12	25	92,5	Brak	Brak	92,5	23,1	20	92,5	23,1	20	00_0_0
Suma ogólna:		63					172,7		153		177,5	158	

Strop nad parterem (P102) – zestawienie zbrojenia górnego

Znacznik	Nr	$\varnothing$ [mm]	Ilość [szt.]	A [cm]	Hak L [cm]	Hak P [cm]	Długość pręta [cm]	Catkowita długość pręta [m]	Masa (bez zakładów) [kg]	Długość pręta z zakładem [cm]	Catkowita dt. pręta z zakładem [m]	Masa (z zakładami) [kg]	Kod kształtu
G	8	12	8	213	10 (90°)	10 (90°)	226	18,1	16,05	226	18,1	16,05	00_1_1
G	9	12	11	236	10 (90°)	10 (90°)	249	27,4	24,32	249	27,4	24,32	00_1_1
G	10	12	7	212	10 (90°)	10 (90°)	225	15,8	13,98	225	15,8	13,98	00_1_1
G	11	12	4	424,5	10 (90°)	10 (90°)	437,5	17,5	15,52	437,5	17,5	15,52	00_1_1
G	12	12	4	1231	10 (90°)	10 (90°)	1244	49,8	44,18	1364	54,6	48,7	00_1_1
G	13	12	5	608	10 (90°)	10 (90°)	621	31	27,57	621	31	27,57	00_1_1
G	14	12	25	93,5	10 (90°)	10 (90°)	106,5	26,7	23,75	106,5	26,7	23,75	00_1_1
Suma ogólna:		64					186,2		165,36		191	169,89	