

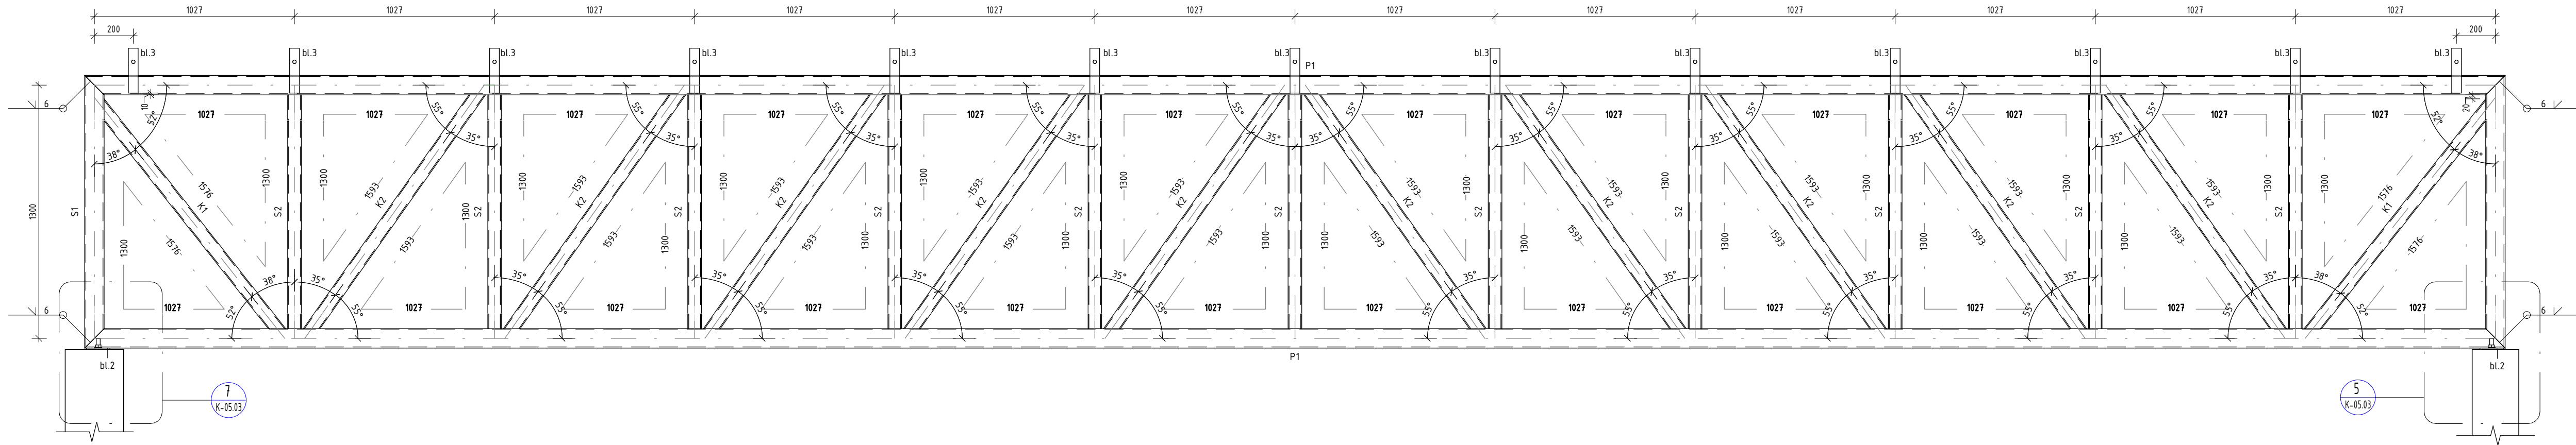


Kratownica

Skala: Jak zaznaczono

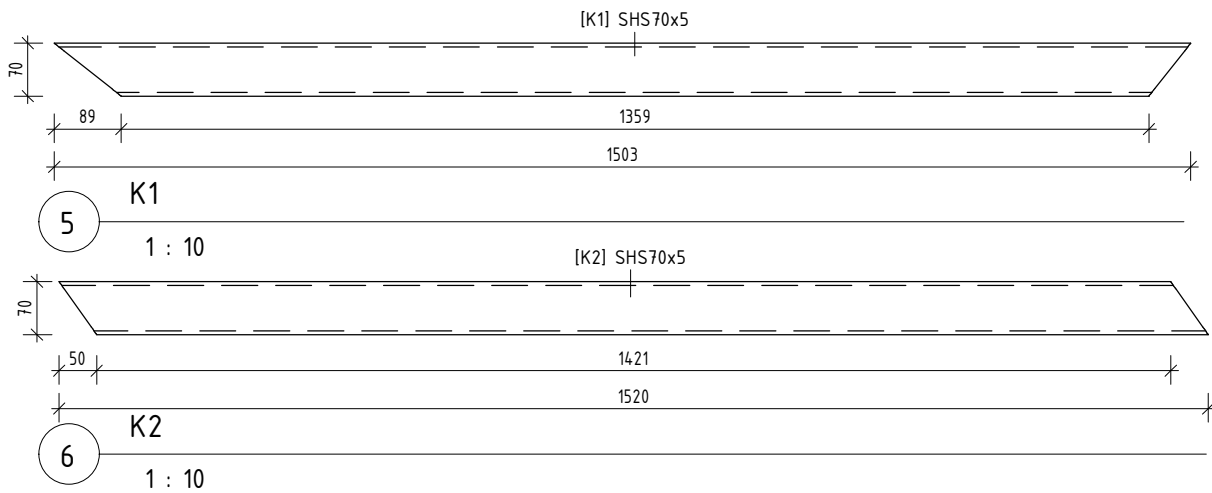

1 Kratownica
1 : 20

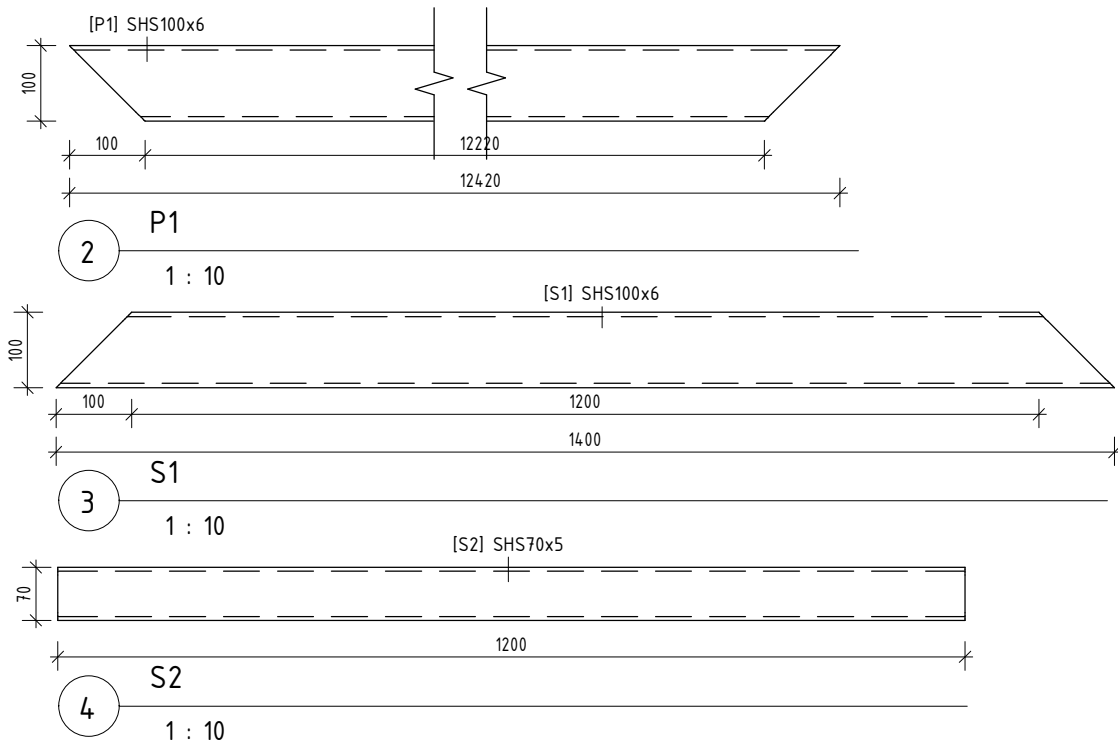

Zestawienie elementów kratownicy				
Znak	Typ	Liczba [szt.]	Długość cięcia [mm]	Masa [kg]
K1	SHS70x5	2	1503	29,2
K2	SHS70x5	10	1520	150,1
P1	SHS100x6	2	12420	436,4
S1	SHS100x6	2	1400	46,0
S2	SHS70x5	11	1200	134,7
Suma ogólna:		27		796,4

Stal S235 Nieznaczone spoiny – pachwinowe, obwodowe o gr. 4mm	
BIURO PROJEKTOWE I NADZÓR BUDOWLANY Rychnowy 1b, 77-300 Cztuchów tel. kom.: 663 922 034; fax: 597268037 e-mail: biuro@marcinbartos.pl; marcinbartos4@wp.pl; www.marcinbartos.pl	
KONSTRUKCJA	
Temat:	Kratownica
Nazwa inwestycji:	Rozbudowa budynku Szkoty Podstawowej
Adres:	dz. o nr ewid. 66/5, 66/6, 66/7 i 66/8, ul. Wesota 2, 26-652 Cerekiew, obręb ewid. Cerekiew Kolonia 0025, jednostka ewid. Zakrzew 142513_2, powiat radomski, województwo mazowieckie
Projektant:	Konstrukcja
Projektant spr.	Konstrukcja
mgr inż. Marcin Bartoś Upr.: POM/0112/P00K/13 do proj. bez ograniczeń w spec. konstrukcyjnej	
mgr inż. Maciej Burglin Upr.: POM/0131/P00K/09 do proj. bez ograniczeń w spec. konstrukcyjnej	