
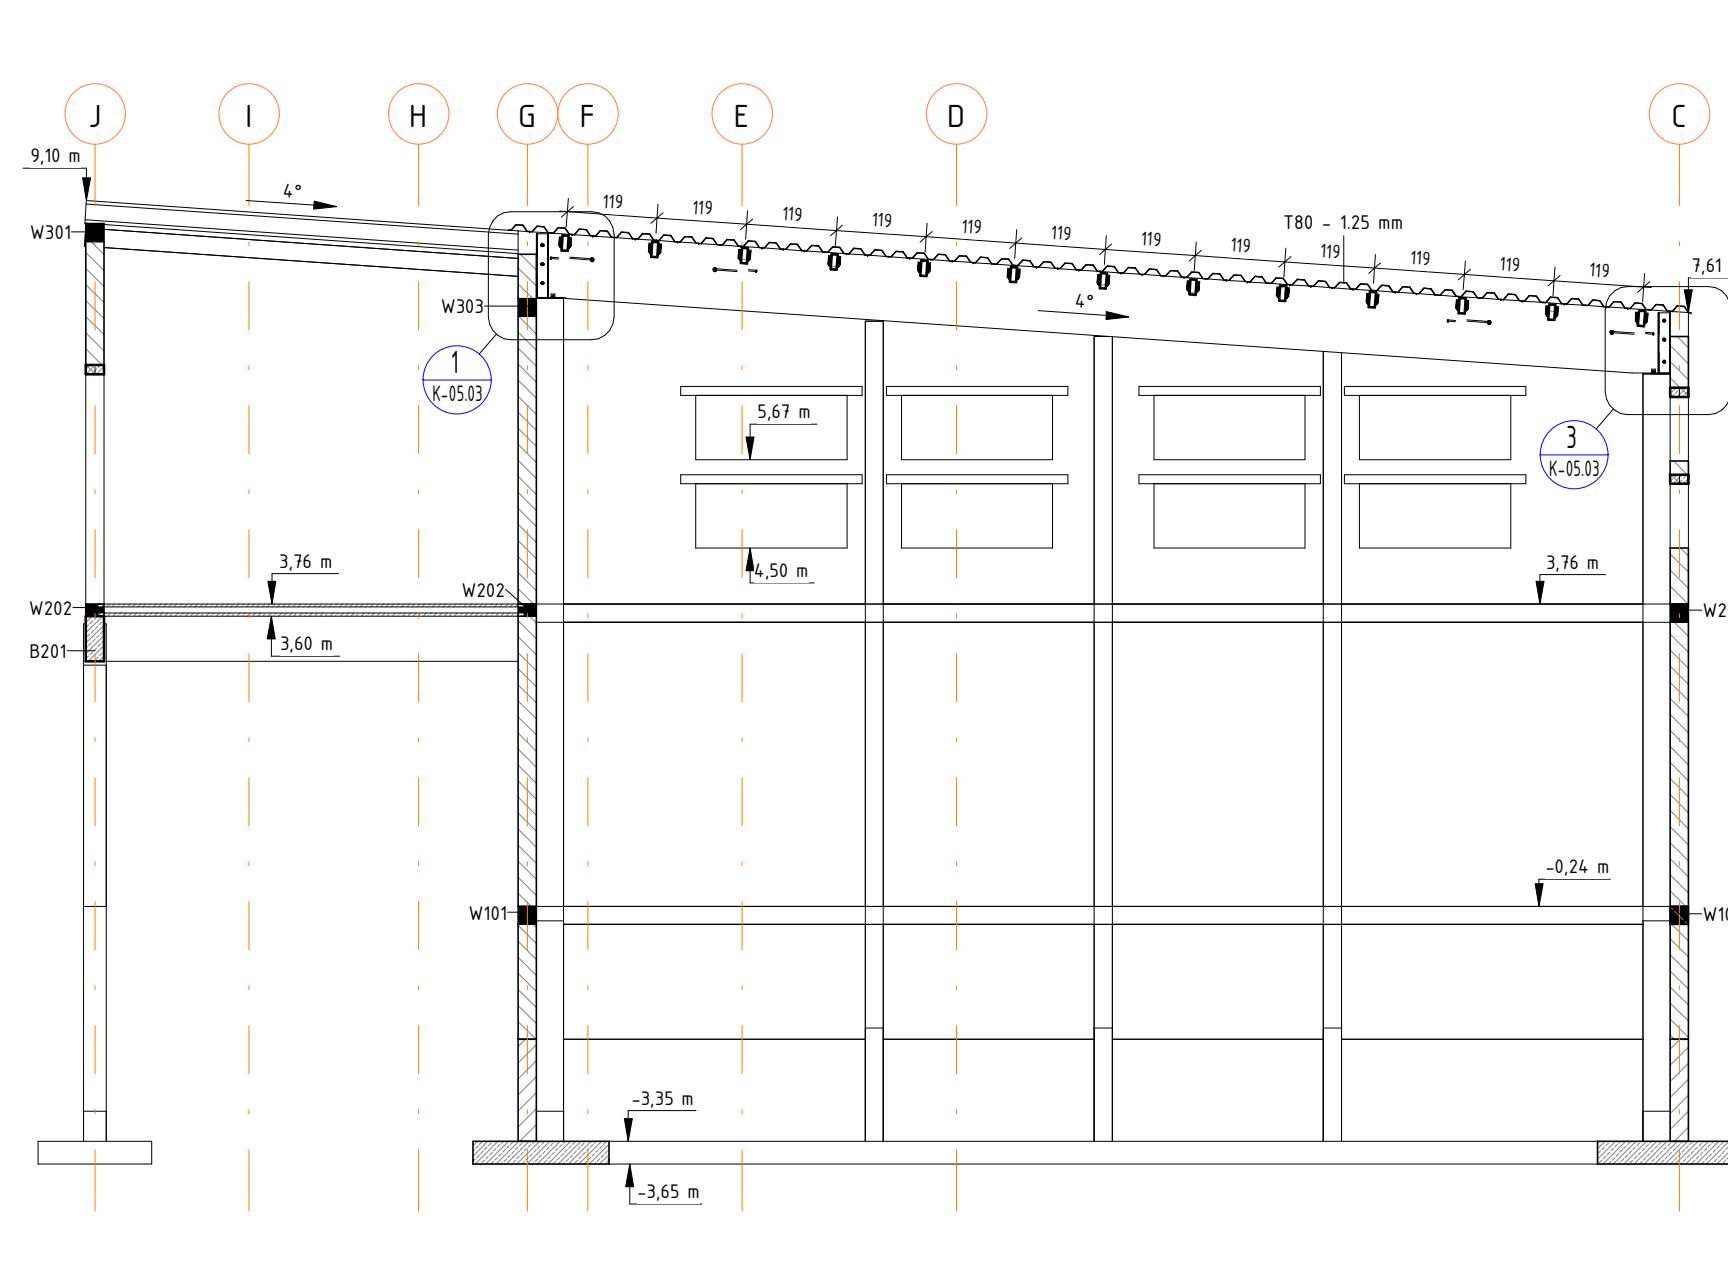
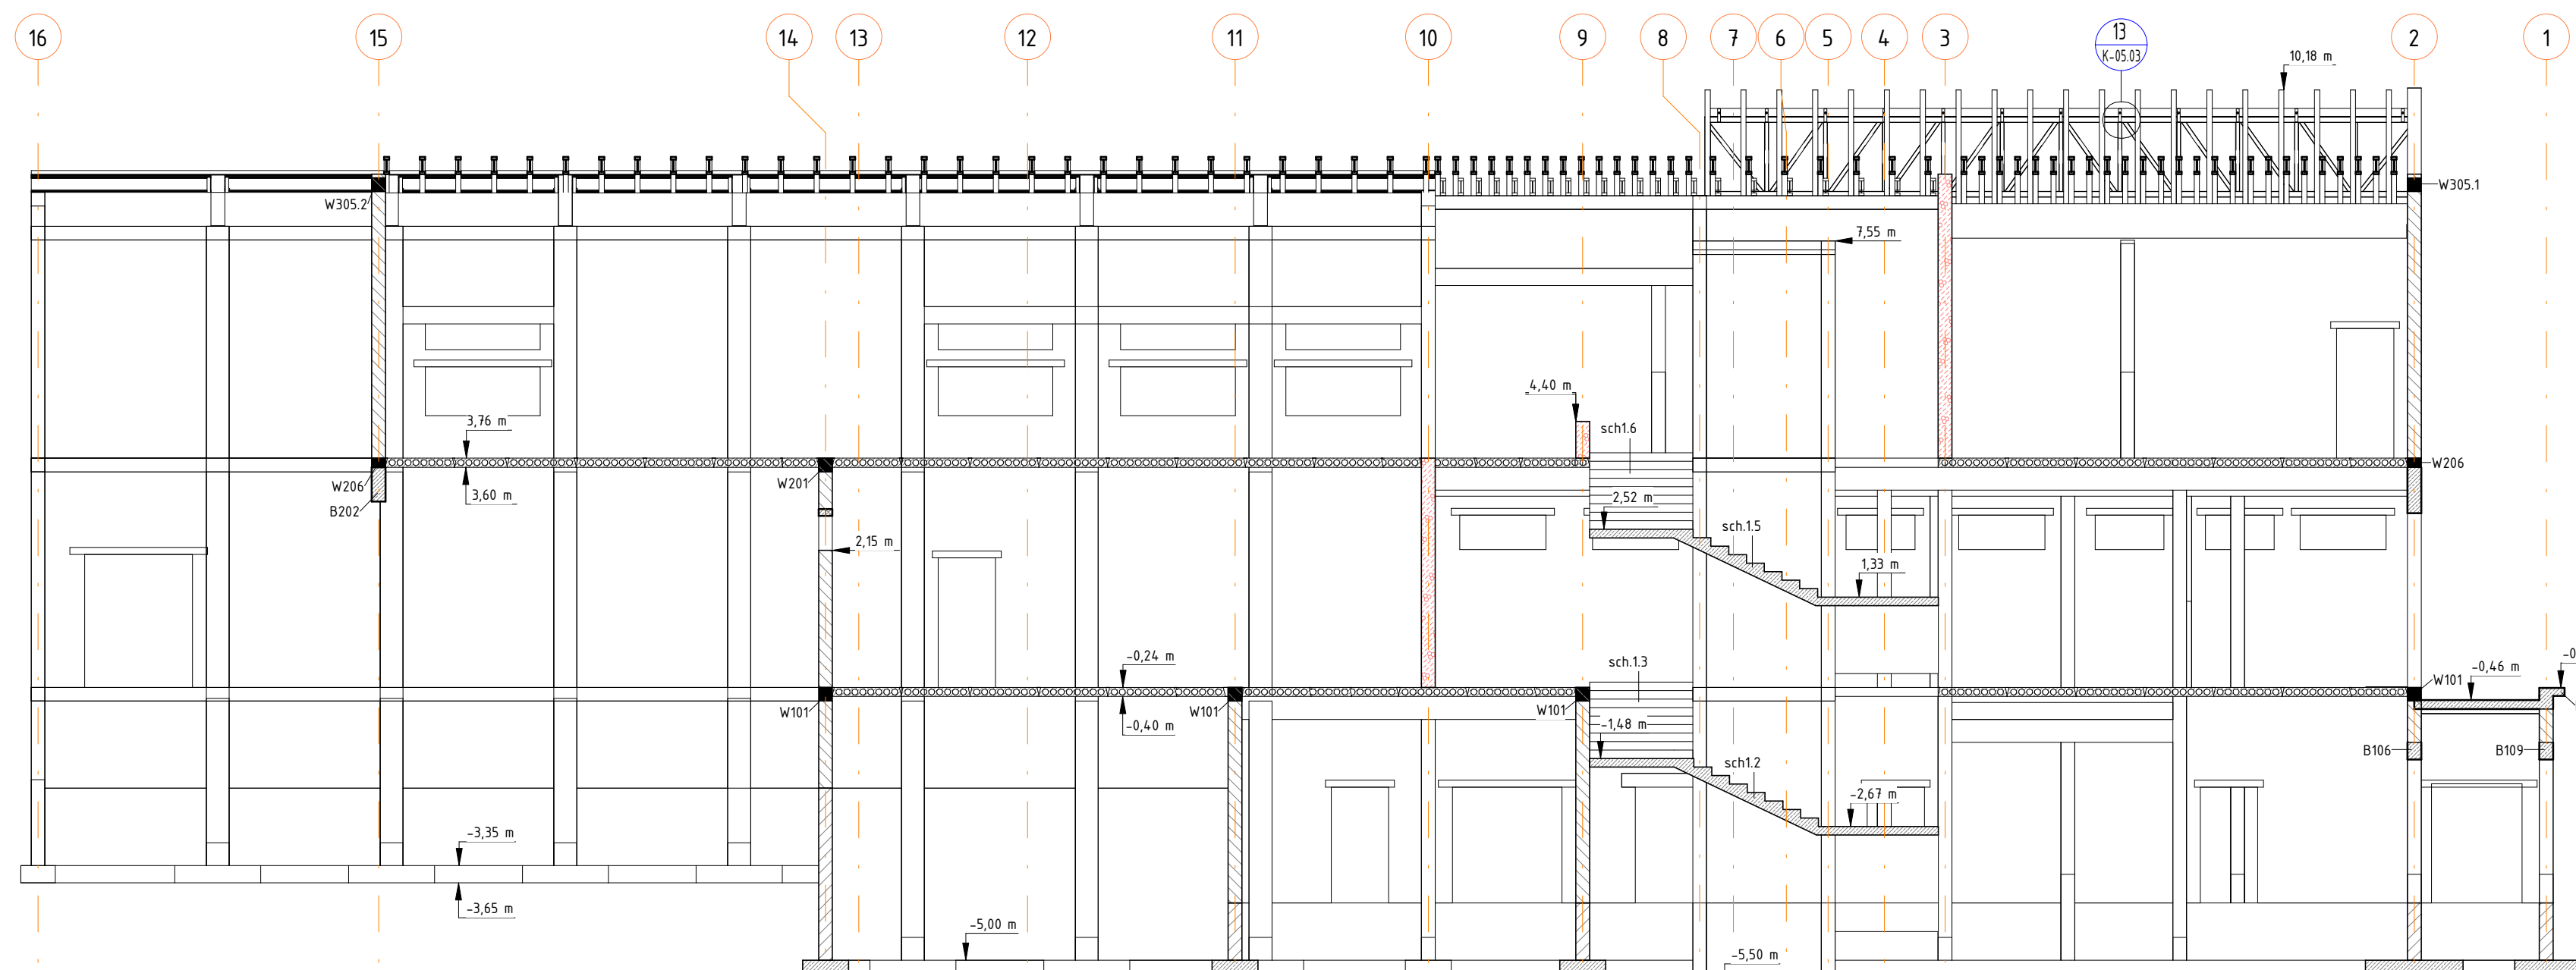
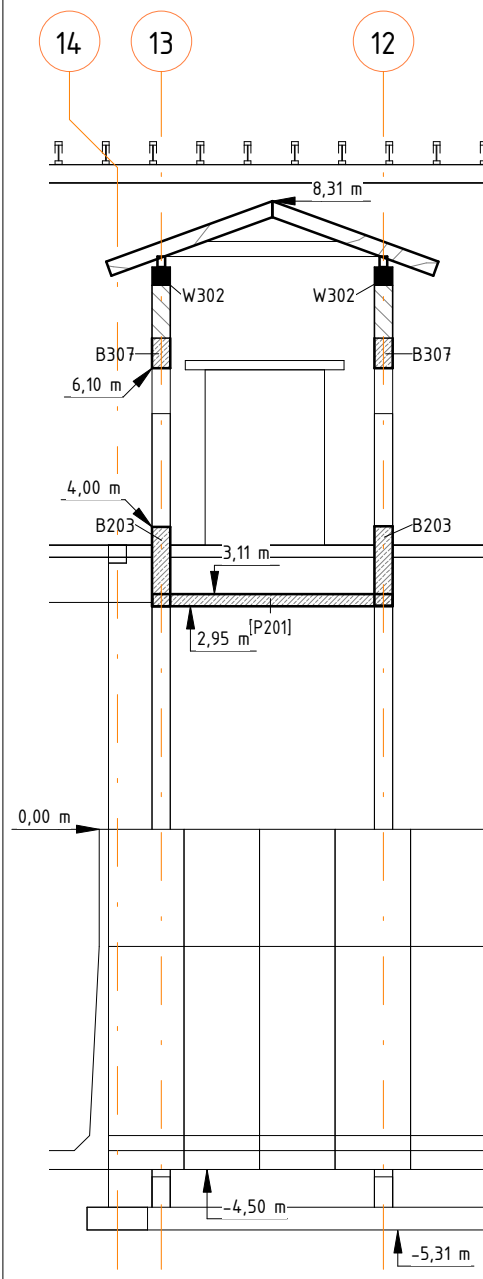
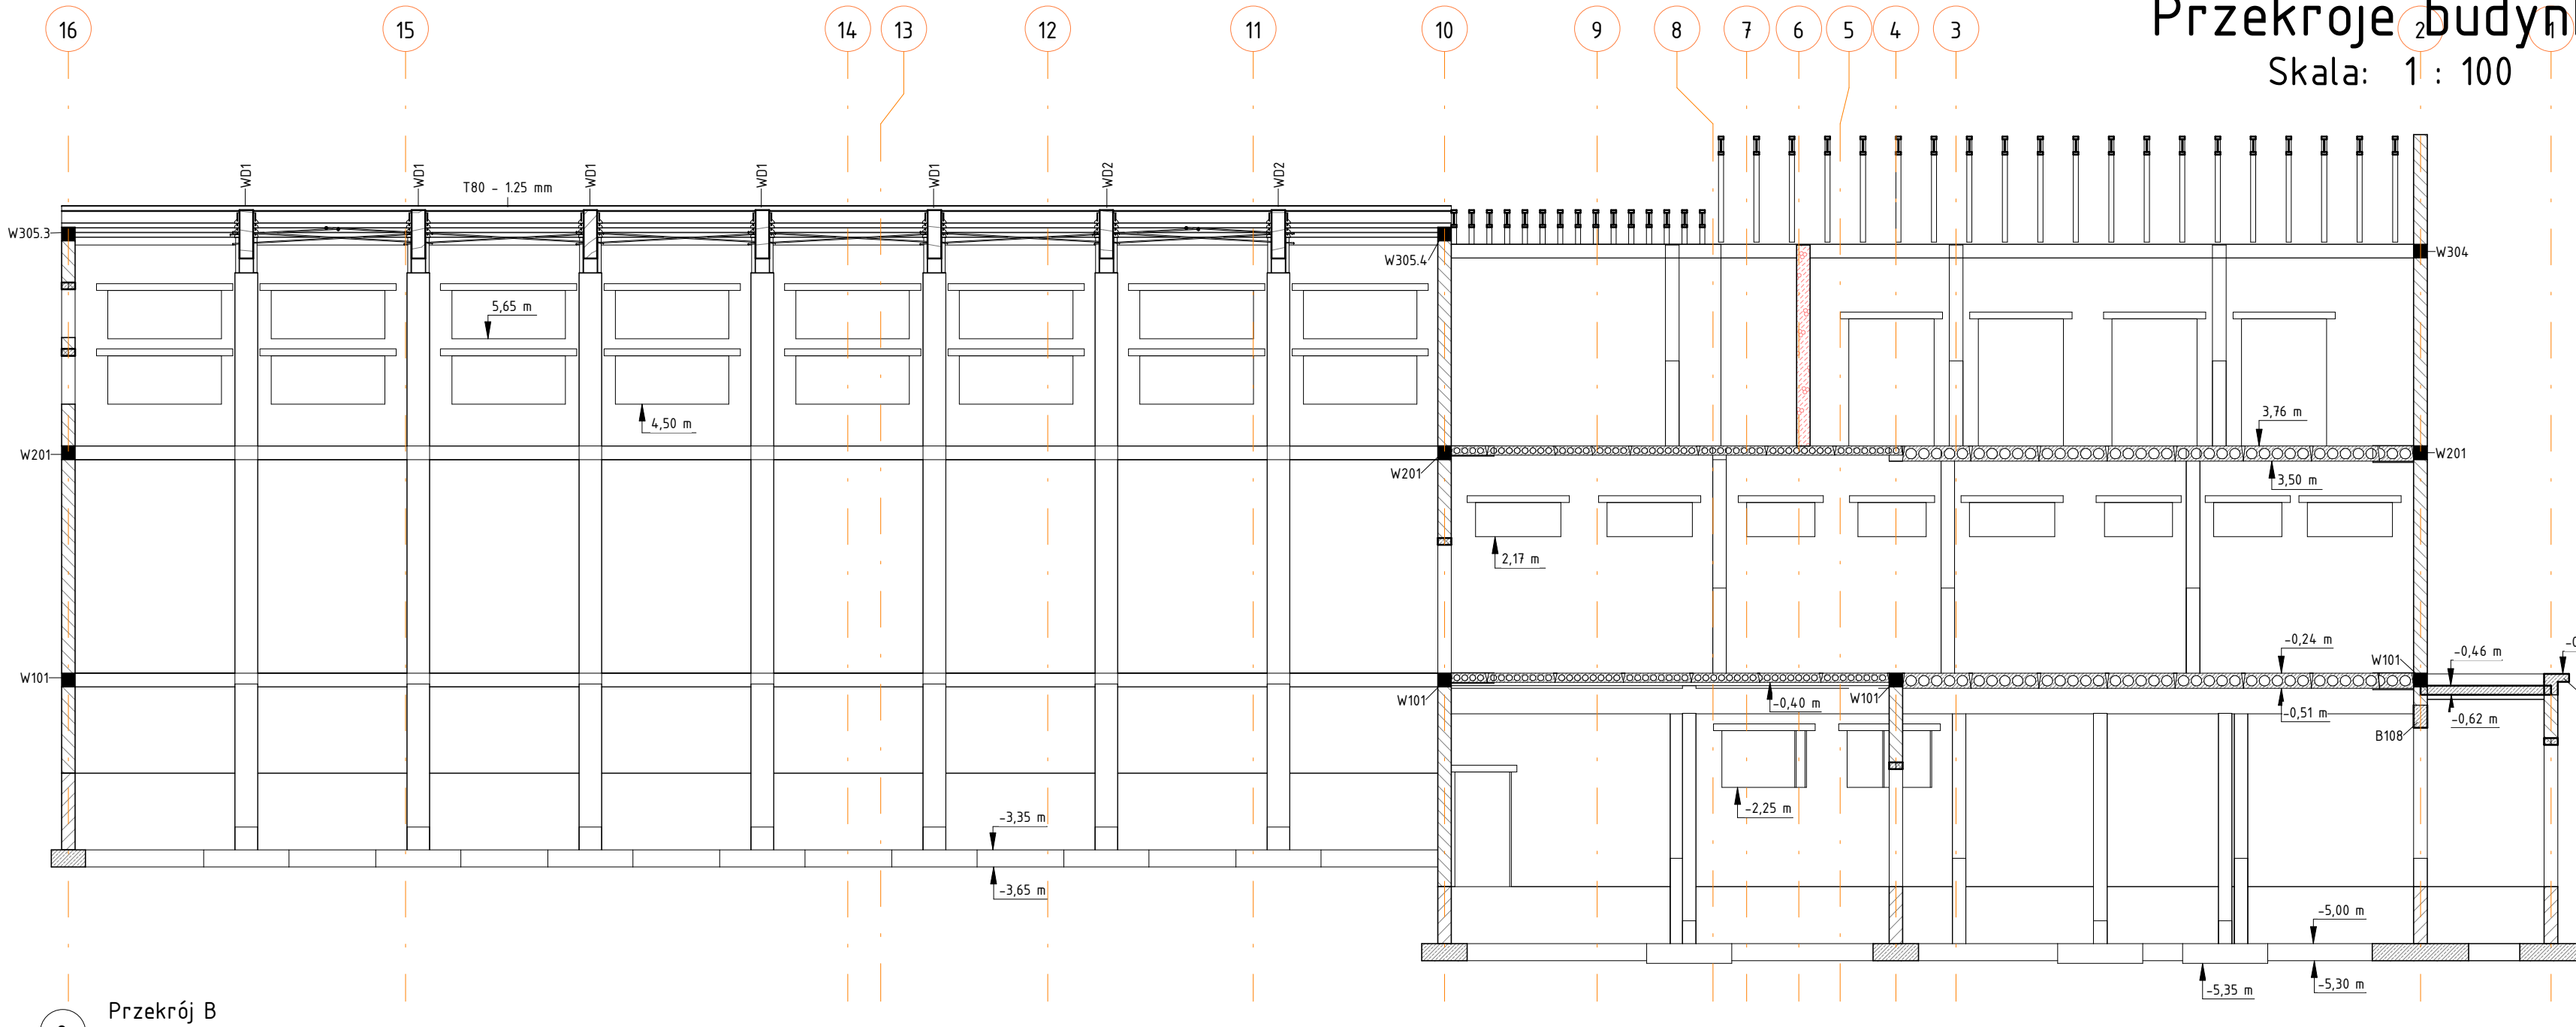


Przekroje budynku
Skala: 1 : 100

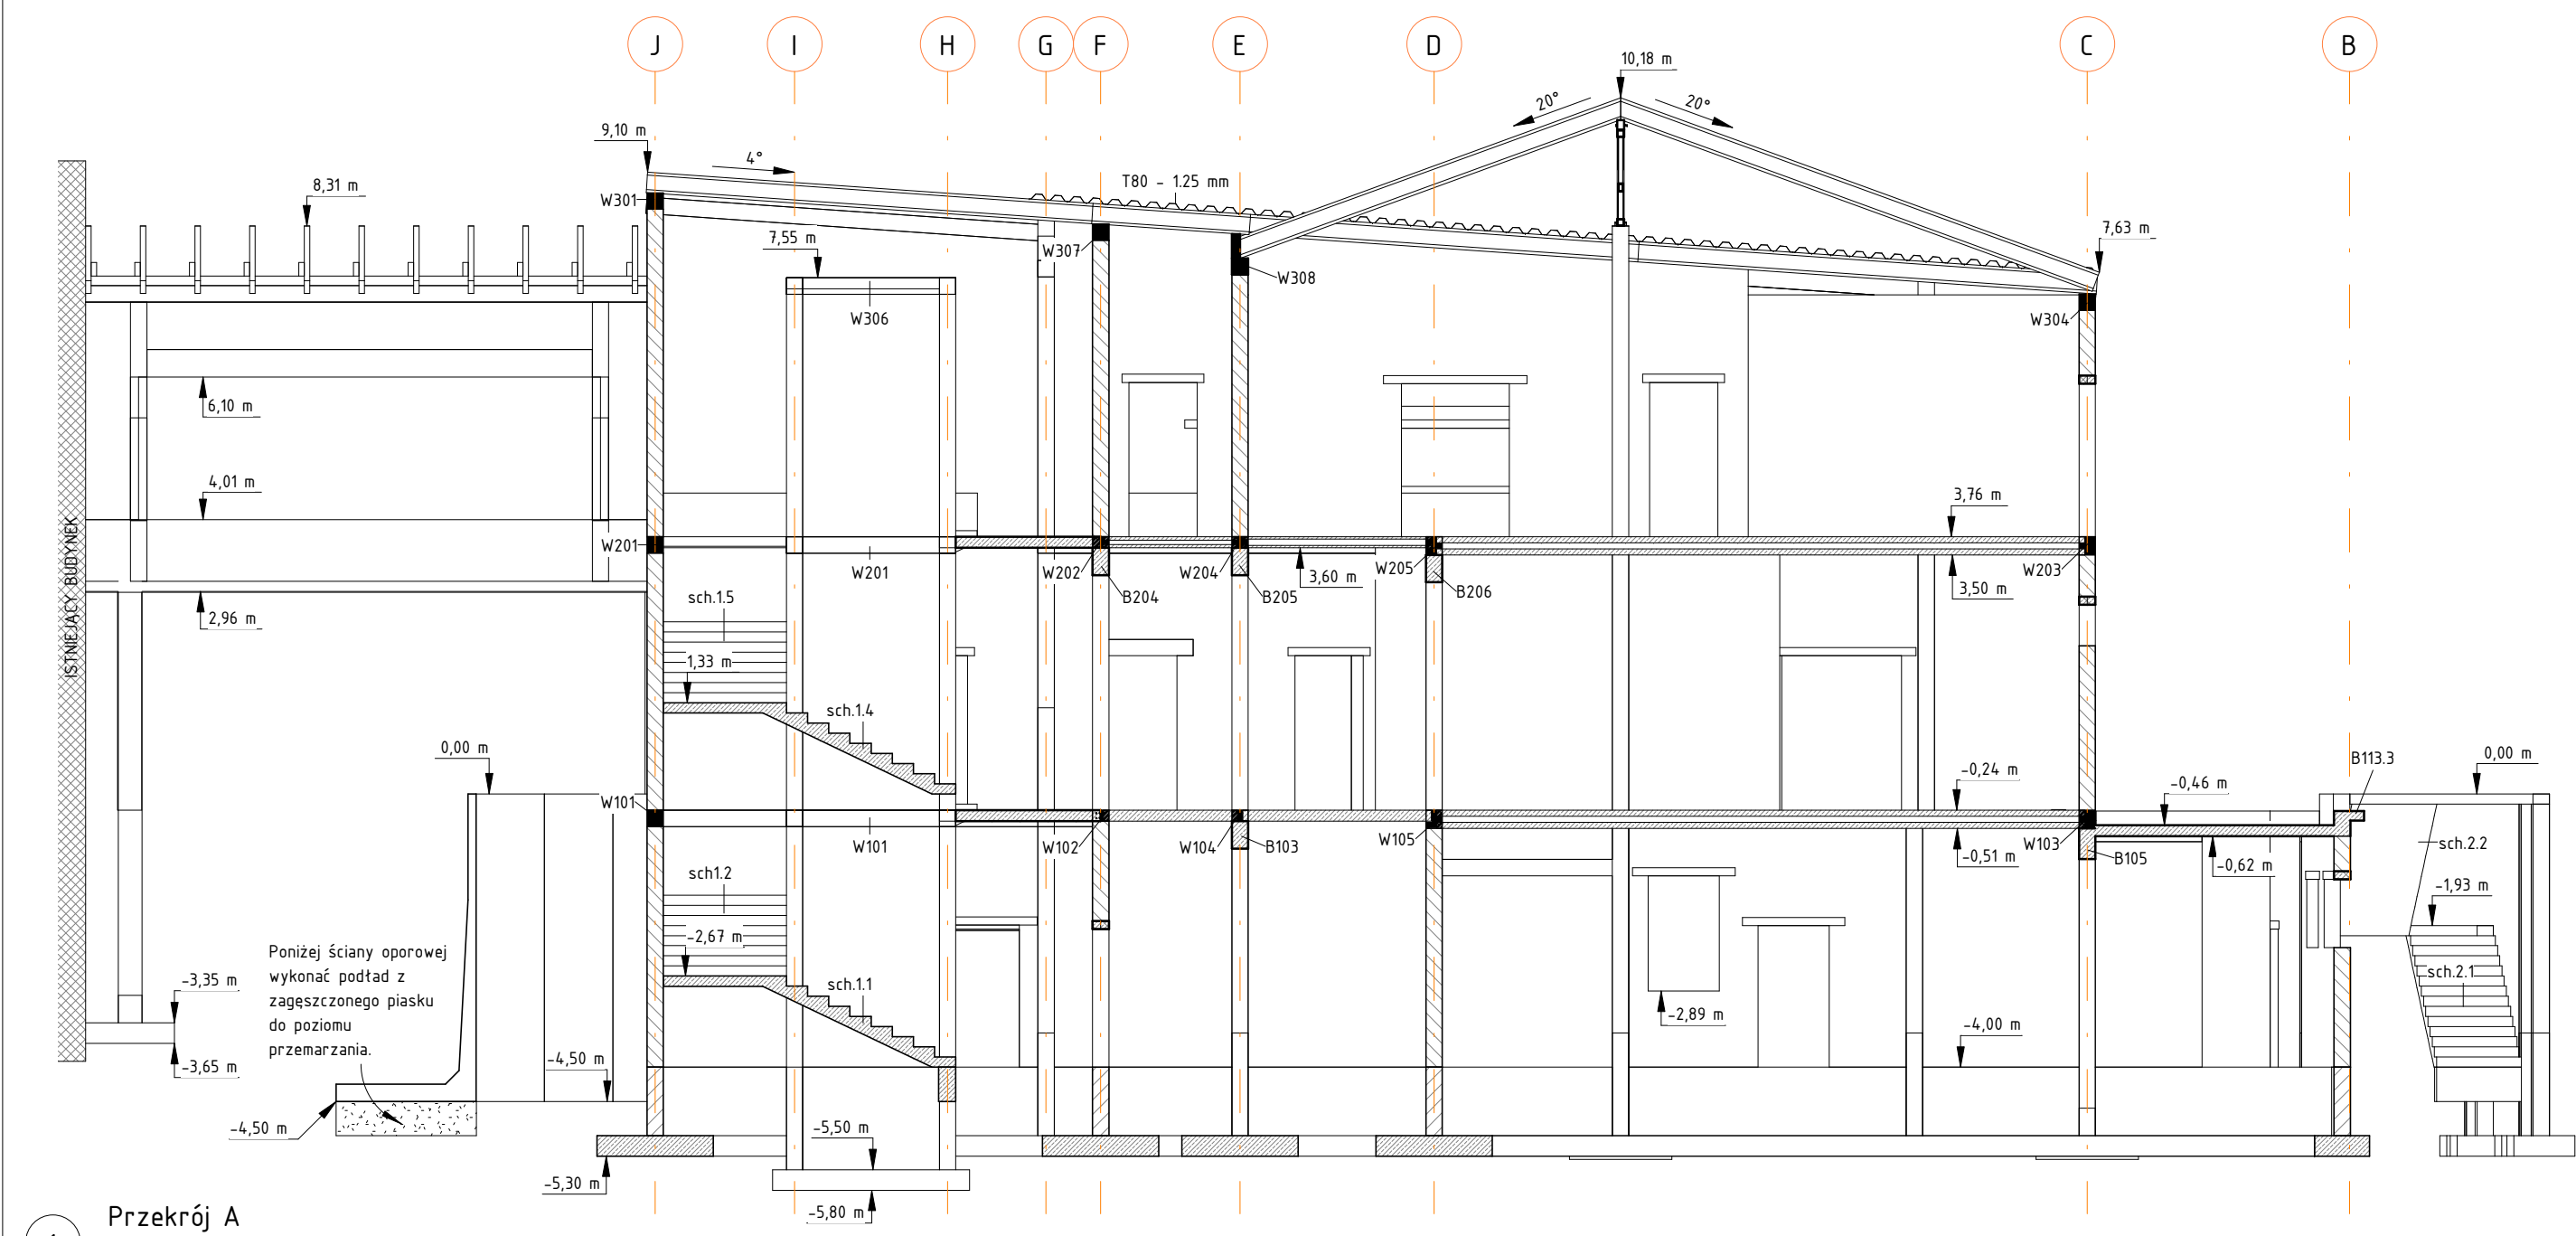

BIURO PROJEKTOWE I NADZÓR BUDOWLANY Rychnowy 1b, 77-300 Człuchów tel. kom: 663 922 034; fax: 597268037 e-mail: biuro@marcinbartos.pl, marcinbartos4@wp.pl, www.marcinbartos.pl		Data: 08.02.2019r.
KONSTRUKCJA		Rys. nr: K-06.00
Temat: Przekroje budynku		
Nazwa inwestycji: Rozbudowa budynku Szkoły Podstawowej		
Adres: dz. o nr ewid. 66/5, 66/6, 66/7 i 66/8, ul. Wesoła 2, 26-652 Cerekiew, obręb ewid. Cerekiew Kolonia 0025, jednostka ewid. Zakrzew 142513_2, powiat radomski, województwo mazowieckie		
Projektant Konstrukcja	mgr inż. Marcin Bartoś Upr.: POM/012/P00K/13 do proj. bez ograniczeń w spec. konstrukcyjnej	
Projektant spr.	mgr inż. Maciej Burglin Upr.: POM/013/P00K/09 do proj. bez ograniczeń w spec. konstrukcyjnej	