



MIEJSCOWY PLAN ZAGOSPODAROWANIA PRZESTRZENNEGO DLA OBSZARU OBRĘBU
GEODEZYJNEGO ZDZIECHÓW, W GMINIE ZAKRZEW, POWIAT RADOMSKI, WOJ. MAZOWIECKIE - ETAP I

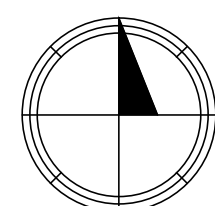

WYRYS ZE STUDIUM UWARUNKOWAŃ
I KIERUNKÓW ZGOSPODAROWANIA
PRZESTRZENNEGO GMINY ZAKRZEWO
Uchwała Nr XX/995/2012 z dnia 07 marca 2012 roku

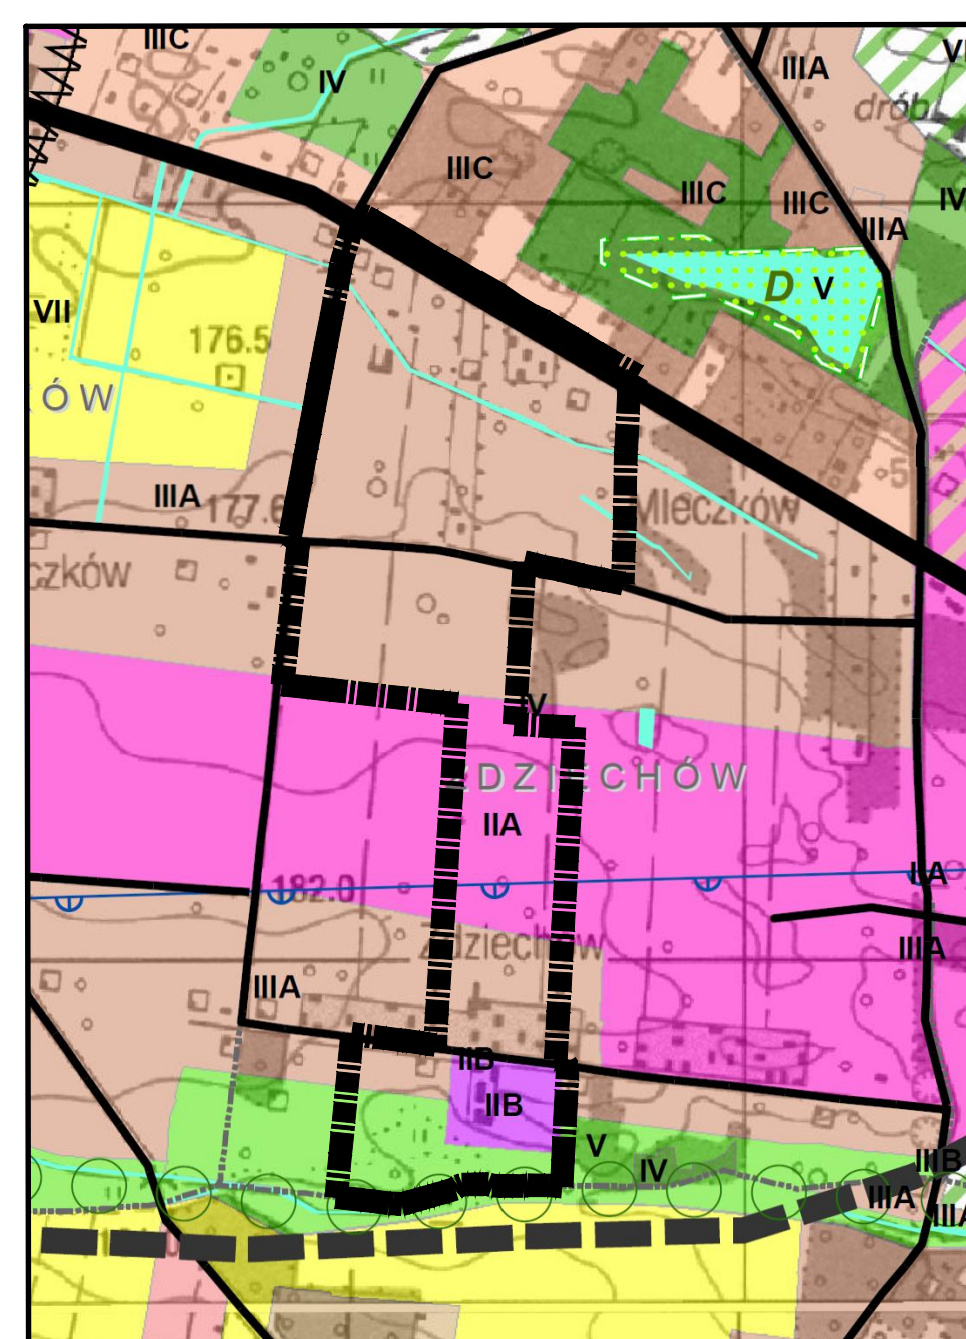

LEGENDA

OBOWIAZUJĄCE USTALENIA PLANU
GRANICE I LINIE ROZGRANICZAJĄCE

 granice obszaru objętego planem
 linie rozgraniczające tereny o różnym przeznaczeniu lub różnych zadaniach zarządczo-rozwojowych

PRZYZNACZENIE TERENÓW

	tereny zabudowy mieszkaniowej jednorodzinnej i usługowej
	tereny zabudowy usługowej, handlowo-usługowej

U/PS teren zabudowy usługowej lub składowo-magazynowej

Zn teren zieleni naturalnej

WS teren wód powierzchniowych śródlądowych

KDG teren drogi publicznej klasy głównej

KDL	tereny dróg publicznych klasy lokalnej

KOD	teren drogi publicznej klasy dojazdowej
KOD	teren drogi publicznej klasy dojazdowej

LINIE ZABUDOWY

 nieprzekraczalne linie zabudowy

INNE OZNACZENIA

15	wymiary w metrach
----	-------------------

 strefa ochronna
nawietrznej linii elektroenergetycznej

POZOSTAŁE OZNACZENIA (INFORMACYJNE)

--- linie rozgraniczające tereny o różnych przeznaczeniach
lub różnych zasadach zagospodarowania
poza obszarem planu

☉ ☉ granice strefy najwyższej ochrony (ONQ)

Głównego Zbiornika Wód Podziemnych



Rysunek planu został sporządzony na urzędowej kopii mapy zasadniczej z państwowego zasobu geodezyjnego i kartograficznego.
Organ prowadzący zasób geodezyjny i kartograficzny: Starosta Radomski

ZAŁĄCZNIK NR 1
do uchwały Nr Rady Gminy w Zakrzewie z dnia
w sprawie

MIJESKOWEGO PLANU ZAGOSPODAROWANIA PRZESTRZENNEGO
DŁA OBSZARU OGRĘBU GŁDCEZYJNEGO ZDZIECHÓW,
W GMINIE ZAKRZEW, POWAT RADOMSKI, WÓJ. MAZOWIECKIE - ETAP

RYSUNEK PLANU

SKALA 1: 1000

0m 10m 20m 30m 40m 50m 60m

STUDIO 3 X M MAŁGORZATA MORDAK
26-600 RADOM, UL. NICKIEWICZA 11/1
tel.: 482 246 143, e-mail: STUDIO3@wp.pl

GLÓWNY PROJEKTANT	mgr inż. arch. Małgorzata Mordak, uprawniony do sprzążania map na podstawie art. 5 pkt 3 i 4 upzp
----------------------	--

WSPŁUCZNA	
-----------	--