


Przebudowa i rozbudowa budynku wraz ze zmianą sposobu użytkowania na budynek "Muzeum Rycerstwa" w Taczowie
Wewnętrzna instalacja wodociągowa

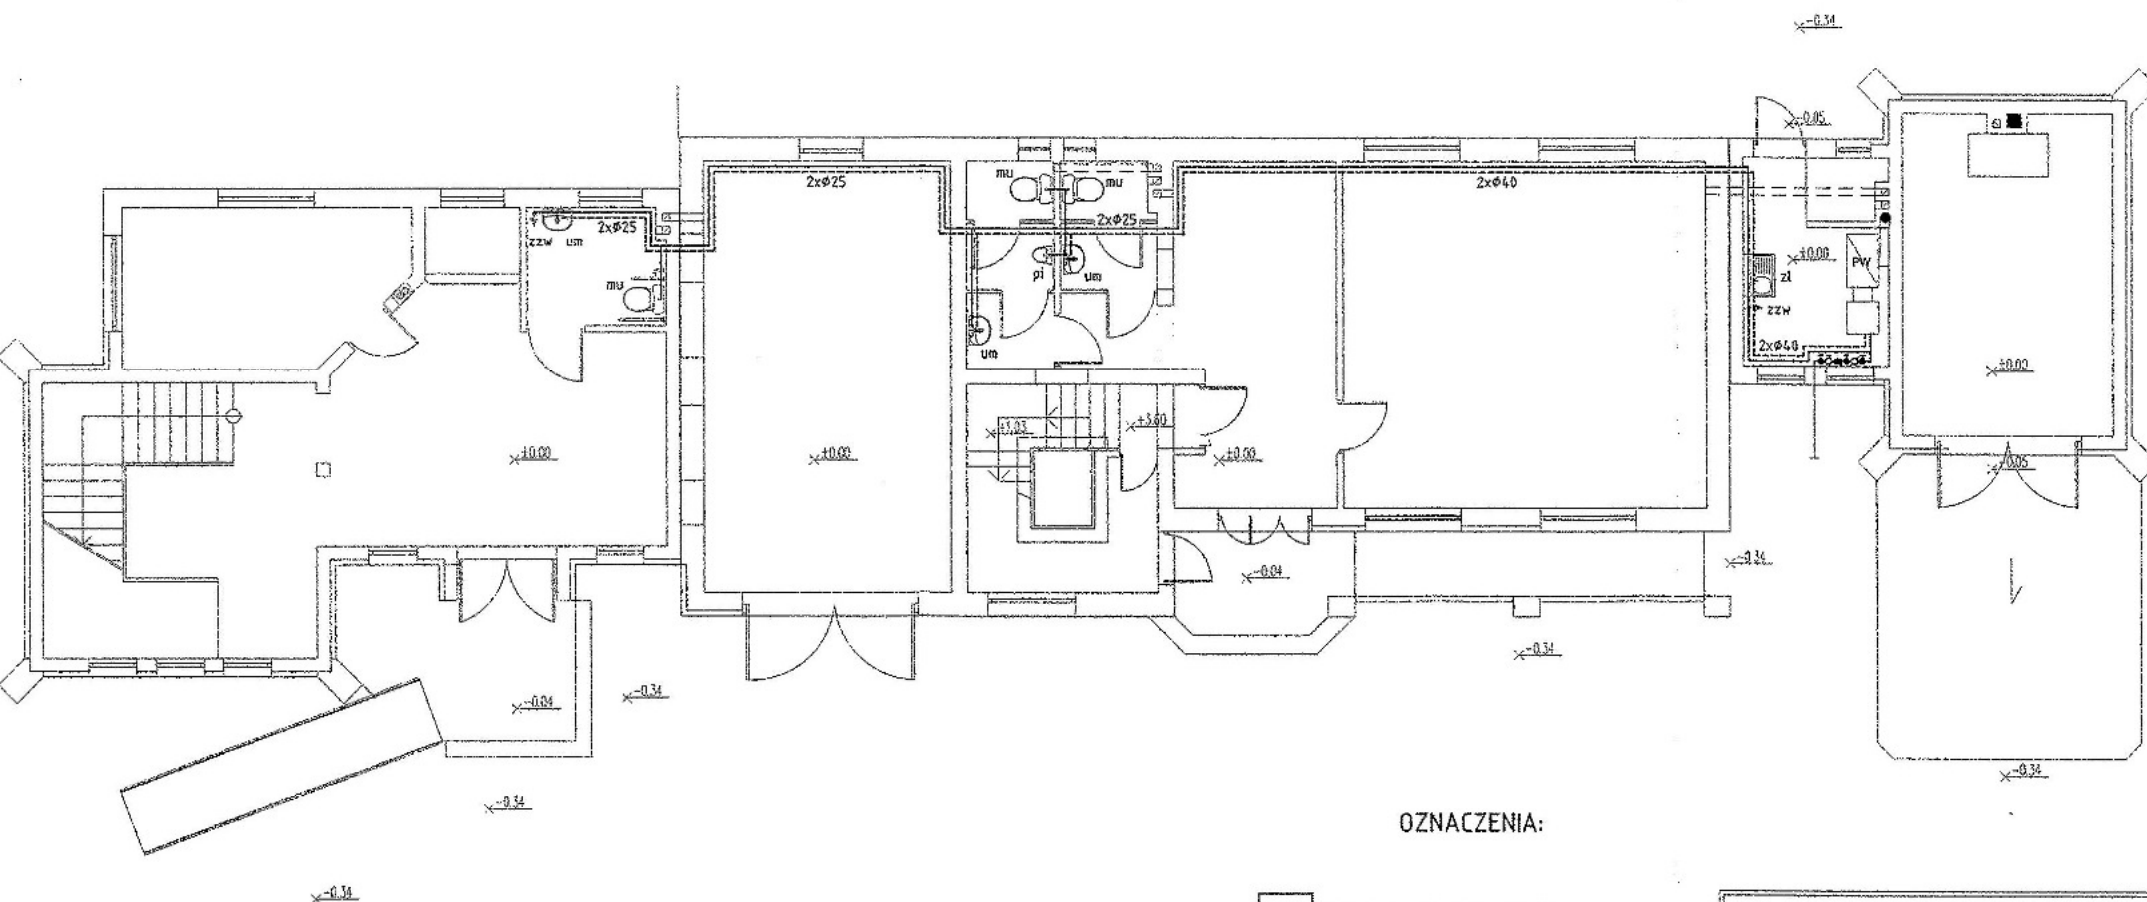

OZNACZENIA:

	Zimna woda
	Ciepła woda użytkowa
	Umywalka
	Miska ustępowa
	Pisuar
	Zawór ze zł. do węża

BIURO PROJEKTOWE 'ARMAX' 27-220 Mirzec, Mirzec-Podborki 37 tel./fax (44) 274-95				
Nazwa obiektu: Przebudowa i rozbudowa budynku wraz ze zmianą sposobu użytkowania na budynek "Muzeum Rycerstwa" w Taczowie				
Inwestor: Gmina Zakrzew Zakrzew 51, 26-652 Zakrzew		Adres obiektu: Taczów, Gm. Zakrzew dz. nr ewid. 344/1		
Przedmiot: Wewnętrzna instalacja wodociągowa				
PROJEKTOWAŁ:	Nazwisko: Franciszek Adamczyk	Nr uprawnień: 262/70	Data:	Podpis:
OPRACOWAŁ:	Dariusz Celuch			