


Przebudowa i rozbudowa budynku wraz ze zmianą sposobu użytkowania na budynek "Muzeum Rycerstwa" w Taczowie. Aksonometria instalacji wodociągowej. Skala 1:50

Skala 1:50

OZNACZENIA:

Zima woda	_____
Ciepła woda użytkowa	_____
Umywalka	um
Miska ustępowa	mu
Pisuar	pi
Zawór ze zt. do weża	zzw

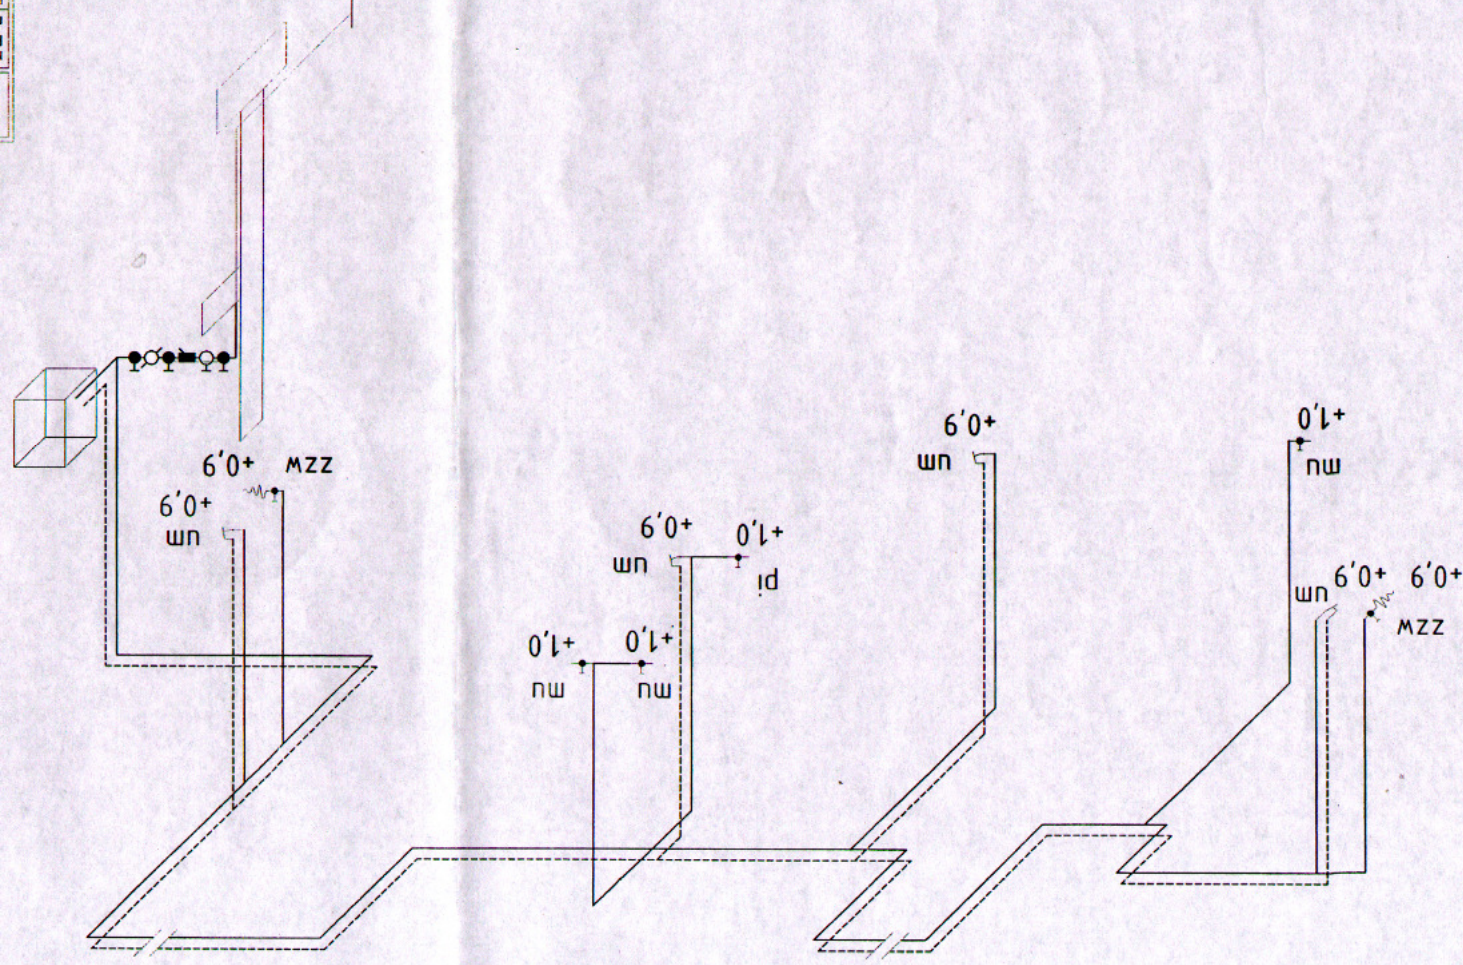

BIURO PROJEKTOWE 'ARMAX'		tel./fax (41) 274-99-22	
27-220 Mirzec, Mirzec-Podborki 37		Nazwa obiektu: Przebudowa i rozbudowa budynku wraz ze zmianą sposobu użytkowania na budynek "Muzeum Ryccerstwa" w Tazowie	
Inwestor: Gmina Zakrzew Zakrzew 51, 26-652 Zakrzew		Adres obiektu Tarczów, Gm. Zakrzew dz. nr ewid. 34/1	
Skala: 1:50		Nr rys. 4.	
Str.		Folios:	
PROJEKTOWAŁ: OPRACOWAŁ:		Nazwisko: Imię i nazwisko: Data: Data:	
Franciszek Adamczyk		26.2/70	
Dariusz Celuch		11	