
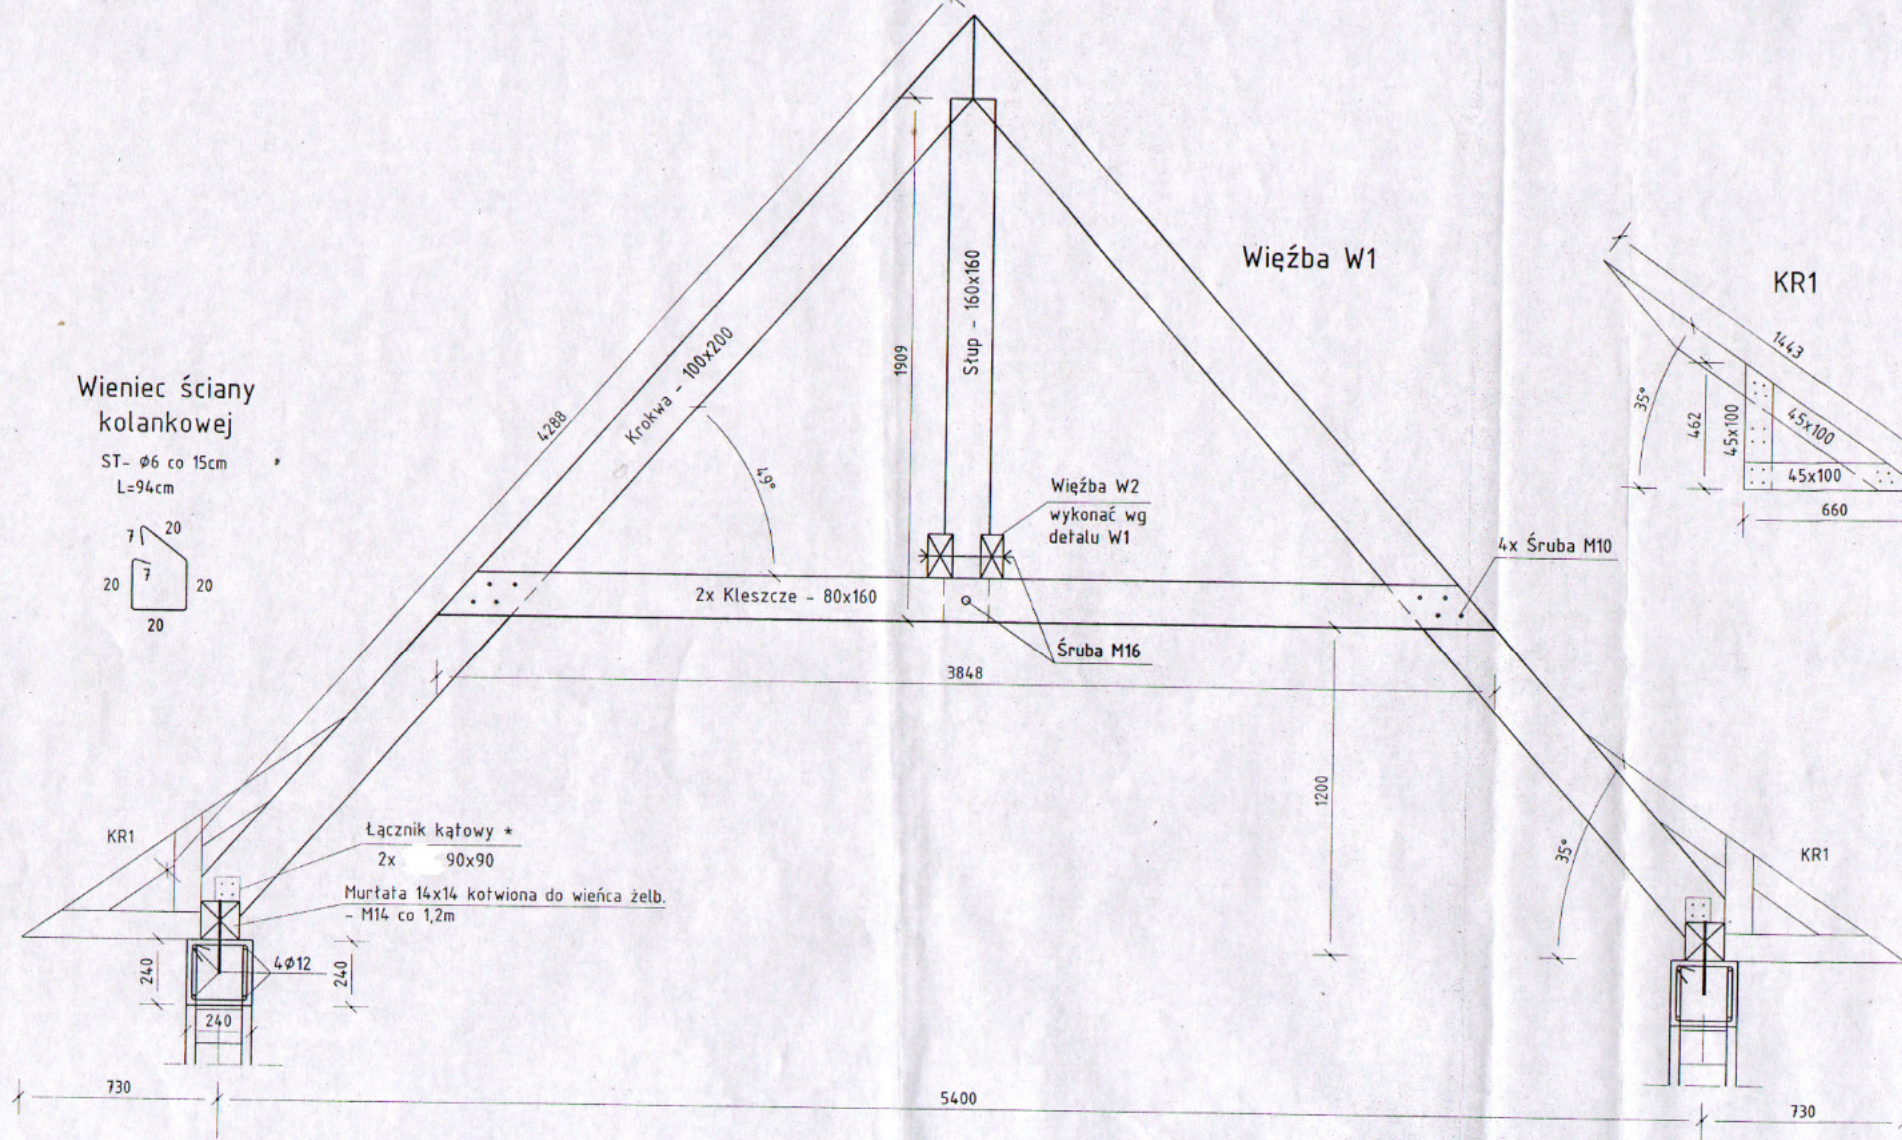


Wieniec ściany kolankowej

ST- $\phi 6$ co 15cm
L=94cm

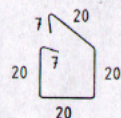

Łącznik kątowy - 2x 90x90

* gwoździe d=4mm - 4x4=16szt na połączenie

Dla wszystkich projektowanych łączników systemowych:

- jeśli nie określono inaczej wykorzystać wszystkie otwory gwoździowane
- mogą być stosowane inne zamiennie rozwiązania, porównywalne co do nośności

Tarcica Konstrukcyjna klasy C24

BIURO PROJEKTOWE 'ARMAX'

27-220 Mirzec, Mirzec-Subborki 37

tel./fax (41) 274-99-22

Nazwa obiektu: Przebudowa i rozbudowa budynku wraz ze zmianą sposobu użytkowania na budynek 'Muzeum Rycerstwa' w Taczowie

Investor:
Gmina Zakrzew
Zakrzew 51, 26-652 Zakrzew

Adres obiektu:
Taczów, Gm. Zakrzew
dz. nr ewid. 344/1

Przedmiot: PROJEKT WYKONAWCZY
Konstrukcja - Wieżba W1, W2, KR1

Skala: Nr rys. Str.

1:20 1

Projektanci:	Nazwisko:	Nr uprawnień:	Data:	Podpis:
architektura PROJEKTOWAŁ:	Zbigniew Doktor	227/KL/72 Upr. architektoniczne	06.09	
projekt OPRACOWAŁ:	Dariusz Celuch		06.09	