


ZAKRES ZAMÓWIENIA

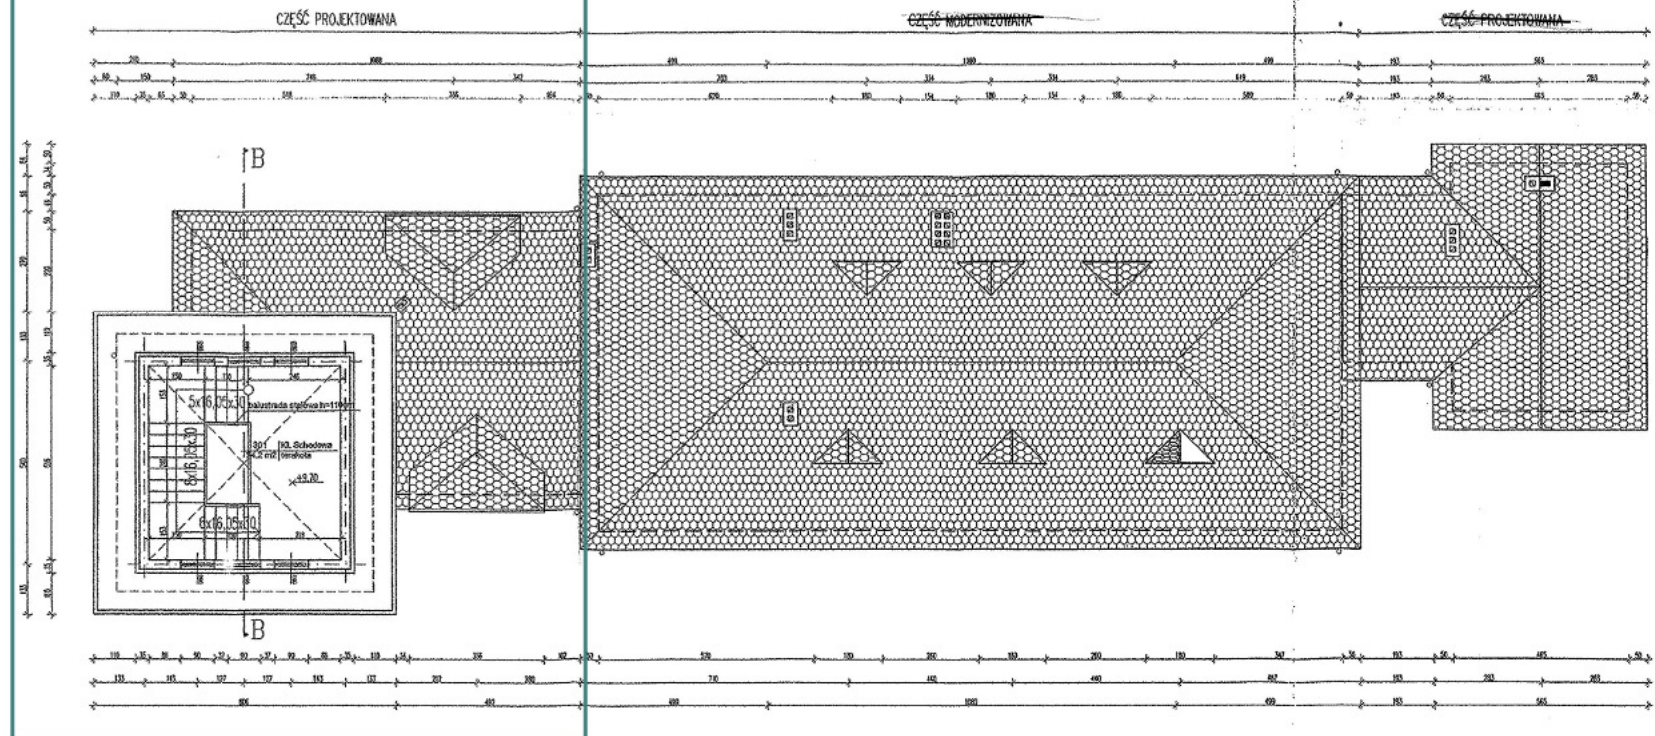

STAROSTWO POWIATOWE
w RADOMIU
ul. Dąbrowskiego 7, 26-600 Radom
tel. 048/ 365-58-01, fax 048/ 365-58-07

BIURO PROJEKTOWE 'ARMAX'				
27-220 Mirzec, Mirzec-Podwórki 30		tel./fax (41) 274-99-22		
Nazwa obiektu: Przebudowa i rozbudowa budynku wraz ze zmianą sposobu użytkowania na budynek 'Muzeum Rycerstwa' w Taczowie				
Inwestor: Gmina Zakrzew, Zakrzew 51, 26-652 Zakrzew		Adres obiektu: Taczów, Gm. Zakrzew, dz. nr ewid. 344/1		
Przedmiot: Rzut 3 piętra		Skala: 1:100		Nr rys. 4.
Projektant:	Nazwisko:	Nr uprawnień:	Data:	Podpis:
główny PROJEKTANT:	Zbigniew Doktor	227/KL/12 Upr. architektoniczna	05.09	<i>[Signature]</i>
PROJEKTANT:	Miroslaw Grzyb	BUA-III-8386/159/89 Upr. architektoniczna	05.09	<i>[Signature]</i>
OPRAWIAJĄCY:	Jarostaw Kawiński	SW-1/2003 Upr. architektoniczna	05.09	<i>[Signature]</i>
projekt OPRAWIAJĄCY:	Dariusz Celuch			<i>[Signature]</i>