


ZAKRES ZAMÓWIENIA

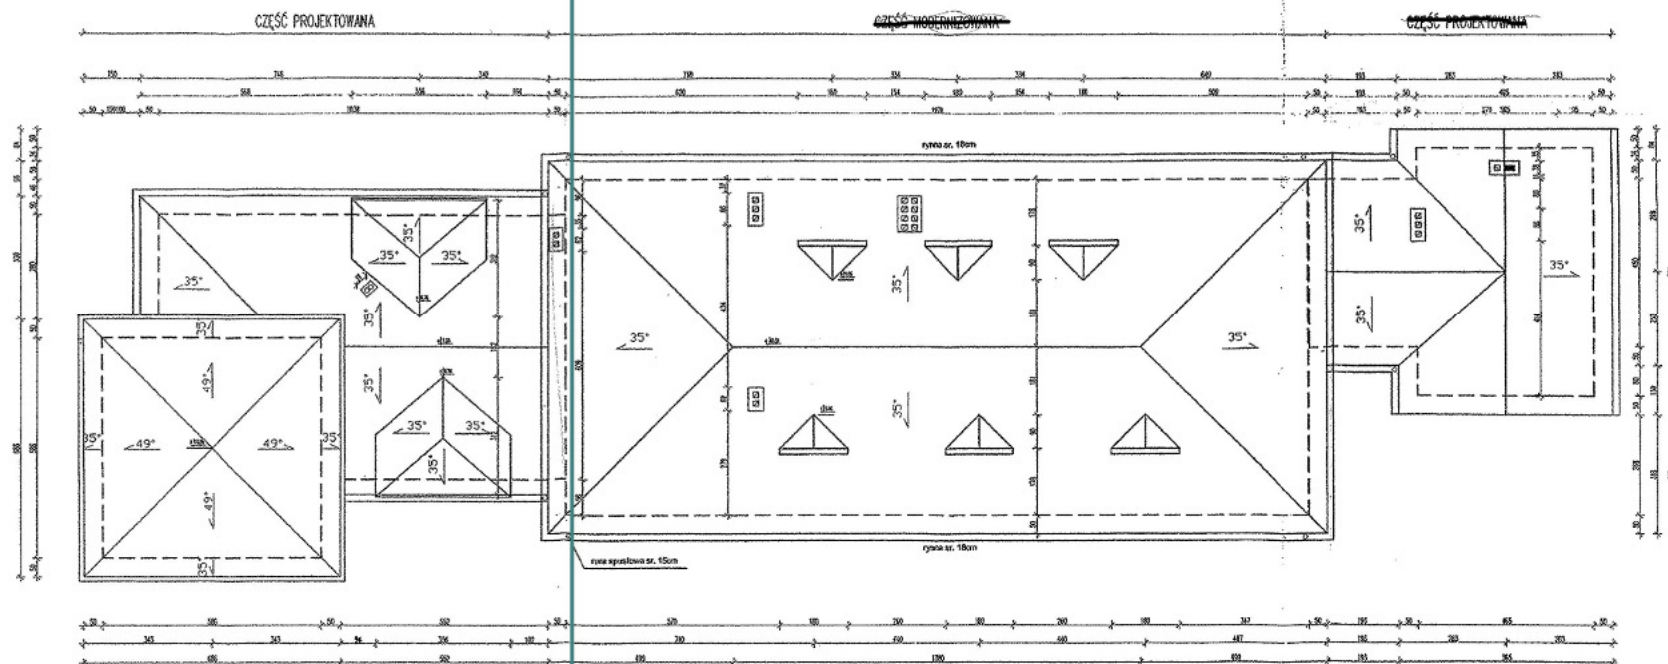

STAROSTWO POWIATOWE
w RADOMIU
ul. Domagalskiego 7, 28-600 Radom
tel. 048/365-53-01, fax 048/365-58-07

BIURO PROJEKTOWE 'ARMAX'				
27-220 Hrzec, Hrzec-Podorki 37		tel./fax 143 274-99-22		
Nazwa obiektu: Przebudowa i rozbudowa budynku wraz ze zmianą sposobu użytkowania na budynek 'Muzeum Rycerstwa' w Tarczowie				
Inwestor: Gmina Zakrzew, Zakrzew 51, 26-652 Zakrzew		Adres obiektu: Tarczów, Gm. Zakrzew, dz. nr ewid. 344/1		
Przedział:		Skala:	Wzrost:	Str.
Rzut dachu		1:100	5.	
Projektant:	Wzrost:	Wzrost:	Data:	Podpis:
główny projektant:	Zbigniew Doktor	227/14/72	06.09	<i>[Signature]</i>
projektant:	Miroslaw Grzyb	BUA-10-0304/10/09	06.09	<i>[Signature]</i>
opracowanie:	Jarostaw Kowalski	SW-1/2003	06.09	<i>[Signature]</i>
projekt wykonawczy:	Dariusz Celuch			<i>[Signature]</i>