


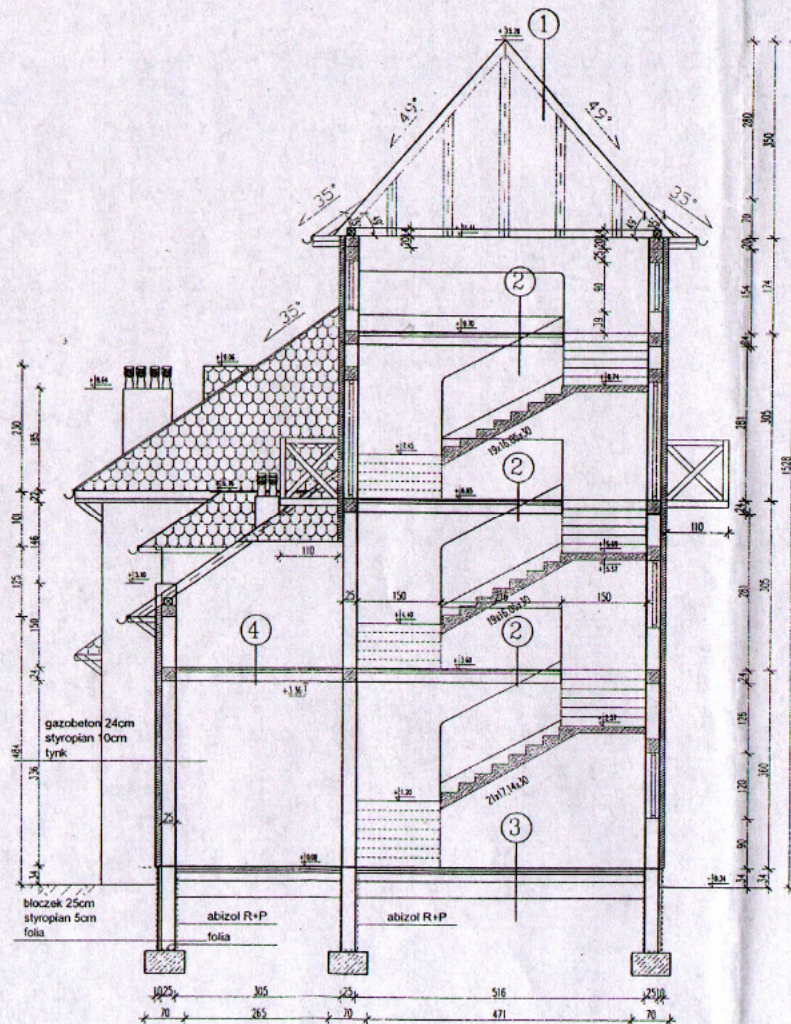

- 1 gont drewniany
łaty S/S
kontrłaty 3,8 / 7
2x papa izol.
2,5cm deskowania pełne
krótkiew 8 / 16
wełnoizolacja
20cm wełna mineralna
folia
płyta G-K na konstr. stalowej
- 2 terakota
gładz cementowa 5cm
styropian 3cm
płyta wylewana żelbetowa 15cm
- 3 terakota
gładz cementowa 5cm
styropian 5cm
folia izolacyjna
beton B-15 gr. 10cm
podsyпка piaskowa 15cm
grunt ubity
- 4 parkiet
gładz cementowa 5cm
styropian 3cm
płyta wylewana żelbetowa 15cm

BIURO PROJEKTOWE 'ARMAX'

27-220 Mirzec, Mirzec-Podborki 37

tel./fax (41) 274-99-22

Nazwa obiektu: Przebudowa i rozbudowa budynku wraz ze zmianą sposobu użytkowania na budynek 'Muzeum Rycerstwa' w Taczowie

Investor:
Gmina Zakrzew
Zakrzew 51, 26-652 Zakrzew

Adres obiektu:
Taczów, Gm. Zakrzew
dz. nr ewid. 344/1

Przedmiot: Przekrój B-B Skala: 1:100 Nr rys. 7 Str.

Projektanci:	Nazwisko:	Nr uprawnień:	Data:	Podpis:
główny PROJEKTANT:	Zbigniew Doktor	227/KL/72 Upr. architektoniczne	06.09	<i>[Signature]</i>
PROJEKTANT:	Miroslaw Grzyb	BUA-III-8386/169/89 Upr. architektoniczne	06.09	<i>[Signature]</i>
SPRAWDZAJĄCY:	Jarosław Kawiński	SW-1/2003 Upr. architektoniczne	06.09	<i>[Signature]</i>
projekt OPRAĆOWAŁ:	Dariusz Celuch			<i>[Signature]</i>