


Konsytukcja

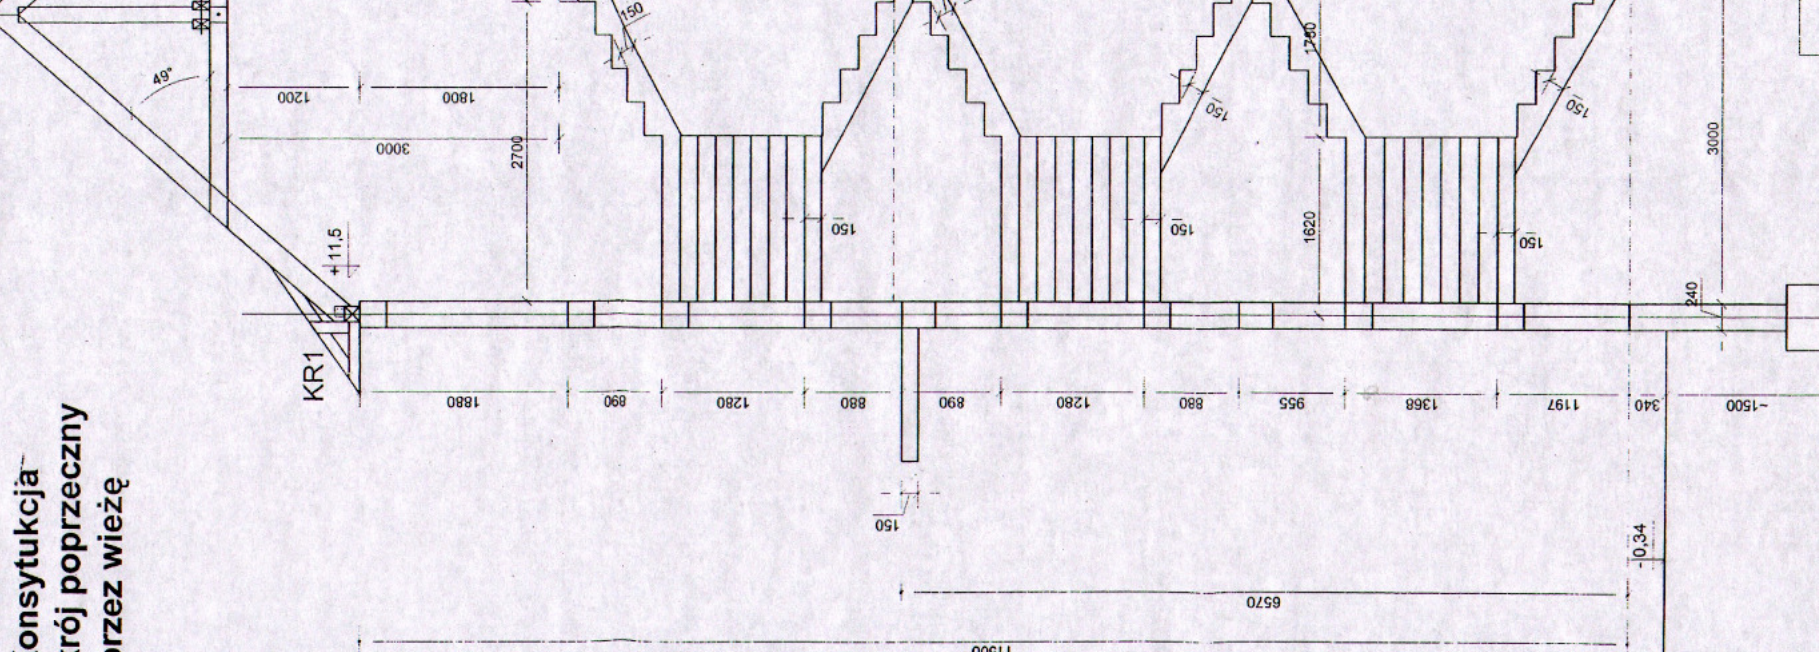

BIURO PROJEKTOWE 'ARMAX'
27-220 Mirzec, Mirzec-Podborki 37
tel./fax (41) 274-99-222

Nazwa obiektu: Przebudowa i rozbudowa budynku wraz ze zmianą sposobu użytkowania na budynek "Muzeum Rycers

Adres obyektu:

Gmina Zakrzew
Zakrzew 51, 26-652 Zakrzew

Skala	Nr. rrs.	Str.
-------	----------	------

• • •

Konstrukcja – przekrój wieży

and:	Nazwisko:	Nr uprawnień:
------	-----------	---------------

TOWAL:	Zbigniew Doktor	227/KL/72 Upr. konstrukc.
--------	-----------------	------------------------------

MAP/0065/PC
Ullrich Konstruktion

Jadwiga Janeczek
KI-1/99

W RADOMIU

ul. Domagalskiego 7. 26-600 Radom
tel 048/ 265 59 01 fax 048/ 265 59 01

W/ 048/ 265-50-01 fax 048/ 265-50-1