


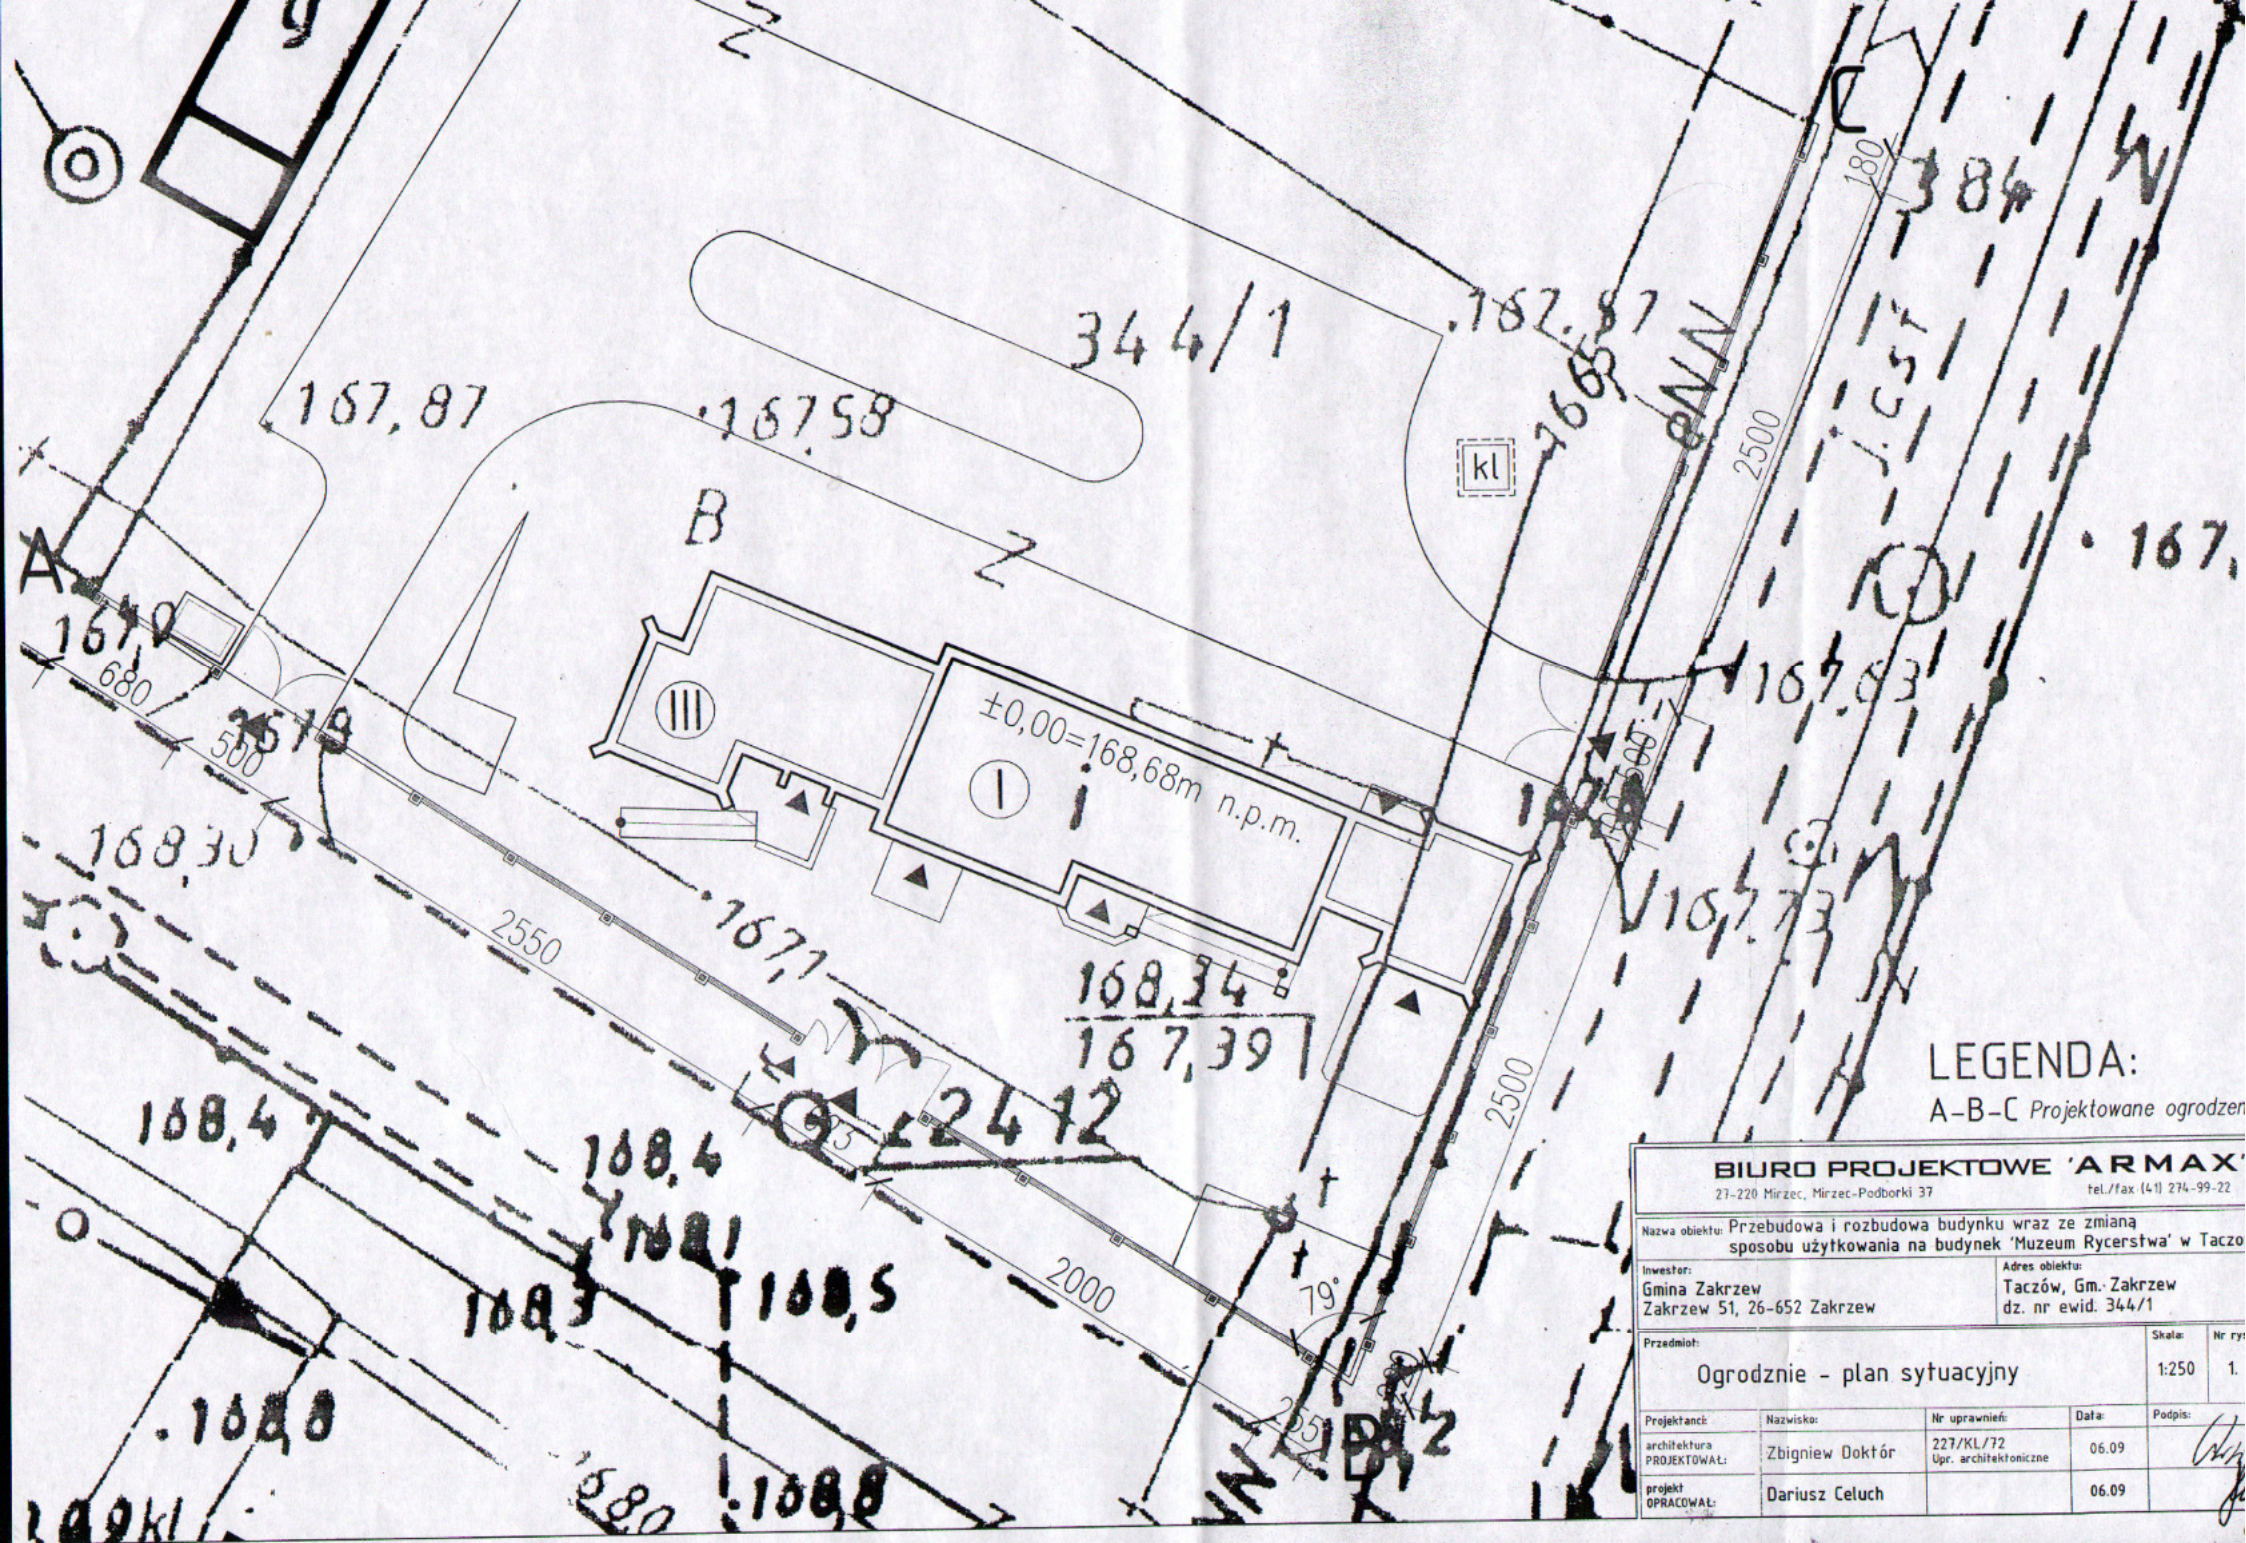

LEGENDA:

A-B-C Projektowane ogrodzenie

BIURO PROJEKTOWE 'ARMAX'

27-220 Mirzec, Mirzec-Podborki 37

tel./fax: (41) 274-99-22

Nazwa obiektu: Przebudowa i rozbudowa budynku wraz ze zmianą sposobu użytkowania na budynek 'Muzeum Rycerstwa' w Taczowie

Investor:
Gmina Zakrzew
Zakrzew 51, 26-652 Zakrzew

Adres obiektu:
Taczów, Gm. Zakrzew
dz. nr ewid. 344/1

Przedmiot:

Ogrodzenie - plan sytuacyjny

Skala:	Nr ry
--------	-------

1:250

1.

Projektanci:
architektura
PROJEKTOWA

Nazwisko:
Zbignie

Nr uprawnień:	227/KL/72
	Upr. architektoniczne

Data:	
	06.09

projekt
OPRACOWAŁ:

Dariusz Celuch

06.09