


ZAKRES ZAMÓWIENIA

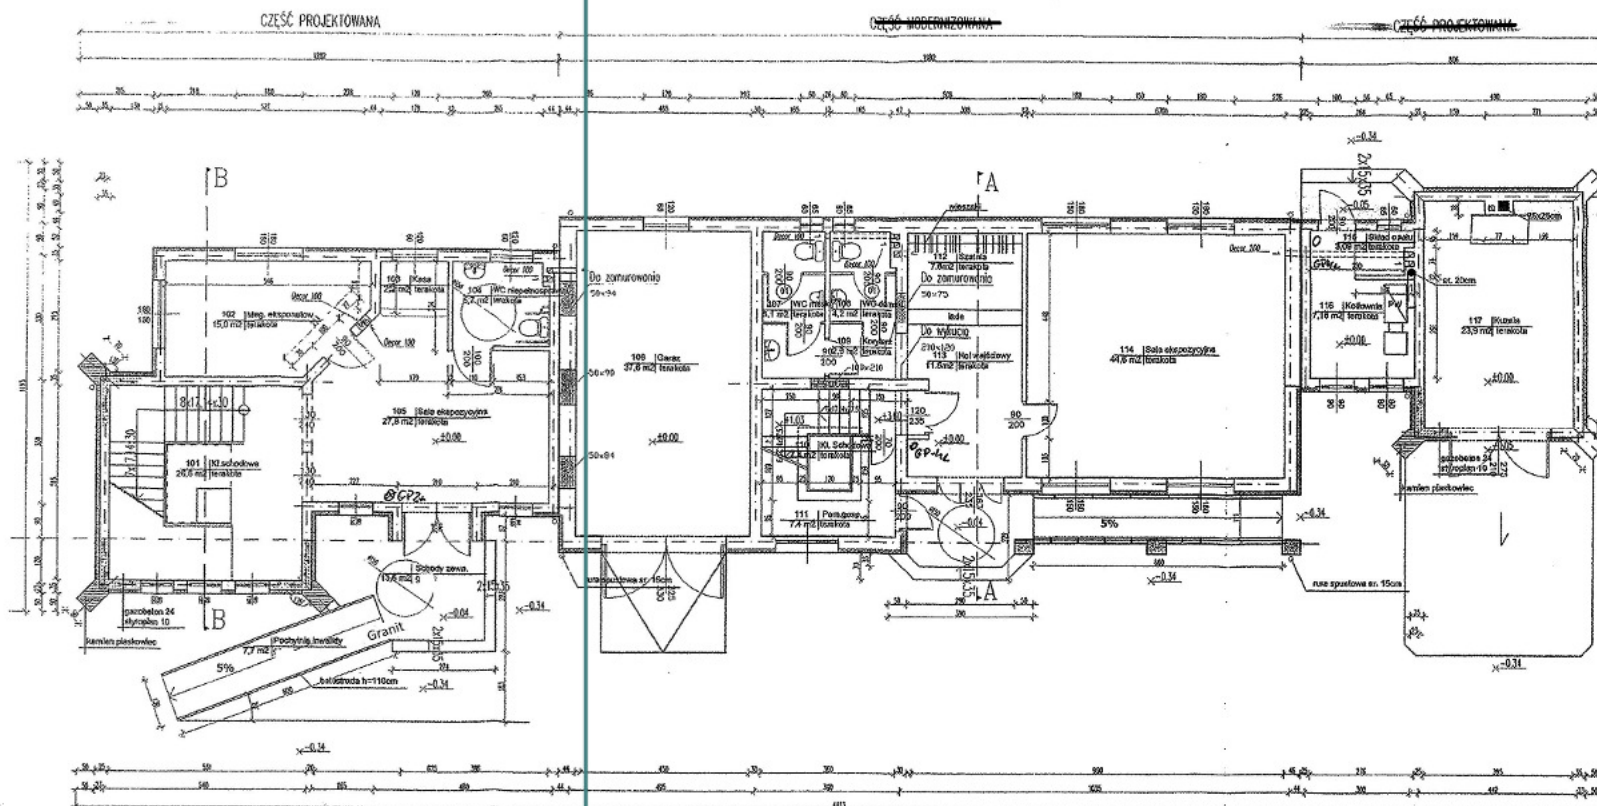

LEGENDA

- Do zamurowania
- Do wykucia

RZECZOZNAWCA DO SPRAW ZABEZPIECZEN
PRZECIWPÓŻAROWYCH
Inż. Jan POMORSKI nr wp. 291/84
Starachowice dnia 21.06.2009r.
Zgodność projektu z wymogami
ochrony przeciwpożarowej stwierdzam
bez uwag

Zaplanowano pod względem zgodności
z przepisami bezpieczeństwa i higieny pracy
oraz wymogami ergonomii:

1) bez zastrzeżeń
2) bez zastrzeżeń - wymiennymi w załączonej
opinie

Lp. opinii 42/09 mgr inż. Elżbieta Winczarska
Data 25.06.09 Inżynier ds. bezpieczeństwa i higieny pracy
oraz ergonomii
27-200 Starachowice
tel. (41) 274-58-40

STAROSTWO POWIATOWE
w RADOMIU
ul. Domagalskiego 7, 25-800 Radom
tel. 048/ 365-58-01, fax 048/ 365-58-07

STAROSTA RADOŃSKI
Załącznik do pozwolenia na budowę
nr 27.86.103
z dnia 10.08.2009r.
znak RSA 7351-937.03

Z up. STAROSTY
mgr inż. Andrzej Świeżina
Naczelnik Wydziału
Budownictwa i Architektury

Uzgodniono pod względem wymagań higienicznych
i zdrowotnych bez zastrzeżeń, z zastrzeżeniami

Data 25.06.09
Lp. opinii 42/09

mgr inż. ELŻBIETA WINCZARSKA
Inżynier ds. bezpieczeństwa i higieny pracy
oraz ergonomii
ul. nr 17-BPOZ2000
ul. nr 17-BPOZ2000
z zakresu budownictwa przemysłowego
i ogólnego bud. obiektów ochrony zdrowia
27-200 Starachowice, ul. 8-go Maja 12 m. 3
tel. dom. (41) 274-58-40

BIURO PROJEKTOWE 'ARMAX'
23-220 Mirzec, Mirzec-Podberki 37 tel./fax (41) 274-39-22

Nazwa obiektu: Przebudowa i rozbudowa budynku wraz ze zmianą sposobu użytkowania na budynek 'Muzeum Byczaństwa' w Taczowie

Adres obiektu: Gmina Zakrzew Zakrzew 51, 26-652 Zakrzew Taczów, Gm. Zakrzew dz. nr ewid. 344/1

Przebieg: 1:100 1

Projektant	Nazwisko	Nr uprawnień	Data	Podpis
PROJEKTANT	Zbigniew Doktor	227/KL/12 Upr. architektoniczna	06.09	Chyl
PROJEKTANT	Miroslaw Grzyb	81A-01-8306/169/09 Upr. architektoniczna	06.09	Grzyb
SPRAWDZAJĄCY	Jarostaw Kawiński	SN-V/2003 Upr. architektoniczna	06.09	Kawiński
PROJEKT OPERACYJNY	Dariusz Celuch			