


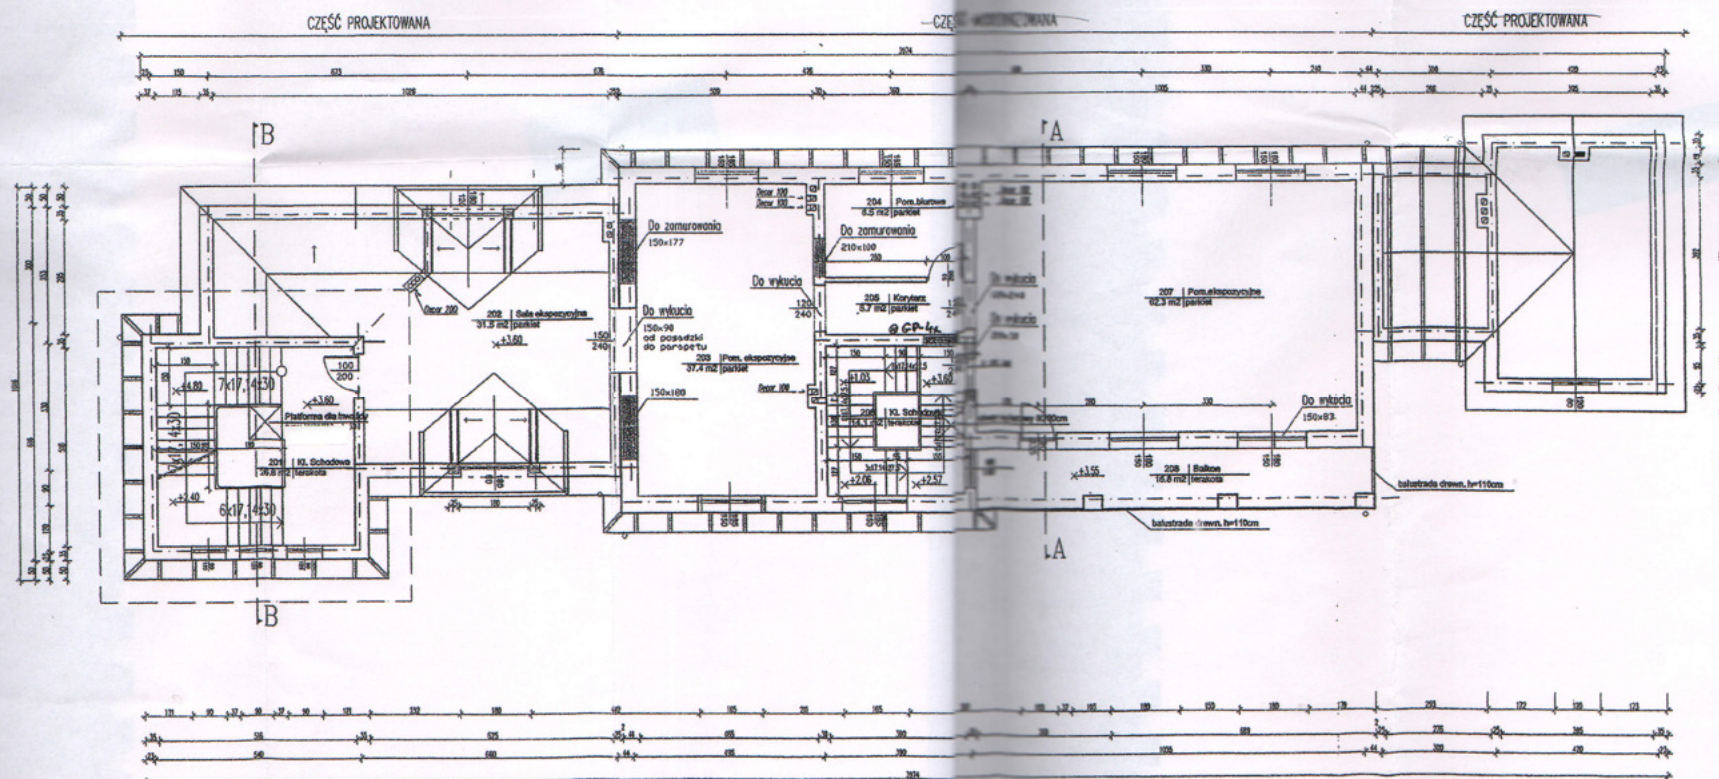

STAROSTWO POWIATOWE
w RADOŚCI
ul. Dąbrowskiego 7, 26-600 Radom
tel. 048/ 365-58-01, fax 048/ 365-58-07

BIURO PROJEKTOWE "ARMAX"					
21-220 Hrzec, Hrzec-Podborik 37			tel./fax 160 234-99-22		
Nazwa obiektu: Przebudowa i rozbudowa budynku wraz ze zmianą sposobu użytkowania na budynek "Muzeum Rycerstwa" w Taczowie					
Inwestor: Gmina Zakrzew Zakrzew 51, 26-652 Zakrzew			Adres obiektu: Taczów, Gm. Zakrzew dz. nr ewid. 344/1		
Przedział:			Skala:	Str. rys.	Str.
Rzut piętra			1:100	2.	
Projektant:	Zbigniew	Upr. projekt.	Data:	Podpis:	
główny projektant:	Zbigniew Doktor	227/KL/72 Upr. architektura	05.09	<i>Chkalski</i>	
projektant:	Miroslaw Grzyb	BIA-BI-0386/169/09 Upr. architektura	05.09	<i>Mugla</i>	
sprawozdający:	Jarostaw Kawiński	SW-1/2003 Upr. architektura	05.09	<i>SW</i>	
projekt opracował:	Dariusz Celuch				