


ZAKRES ZAMÓWIENIA

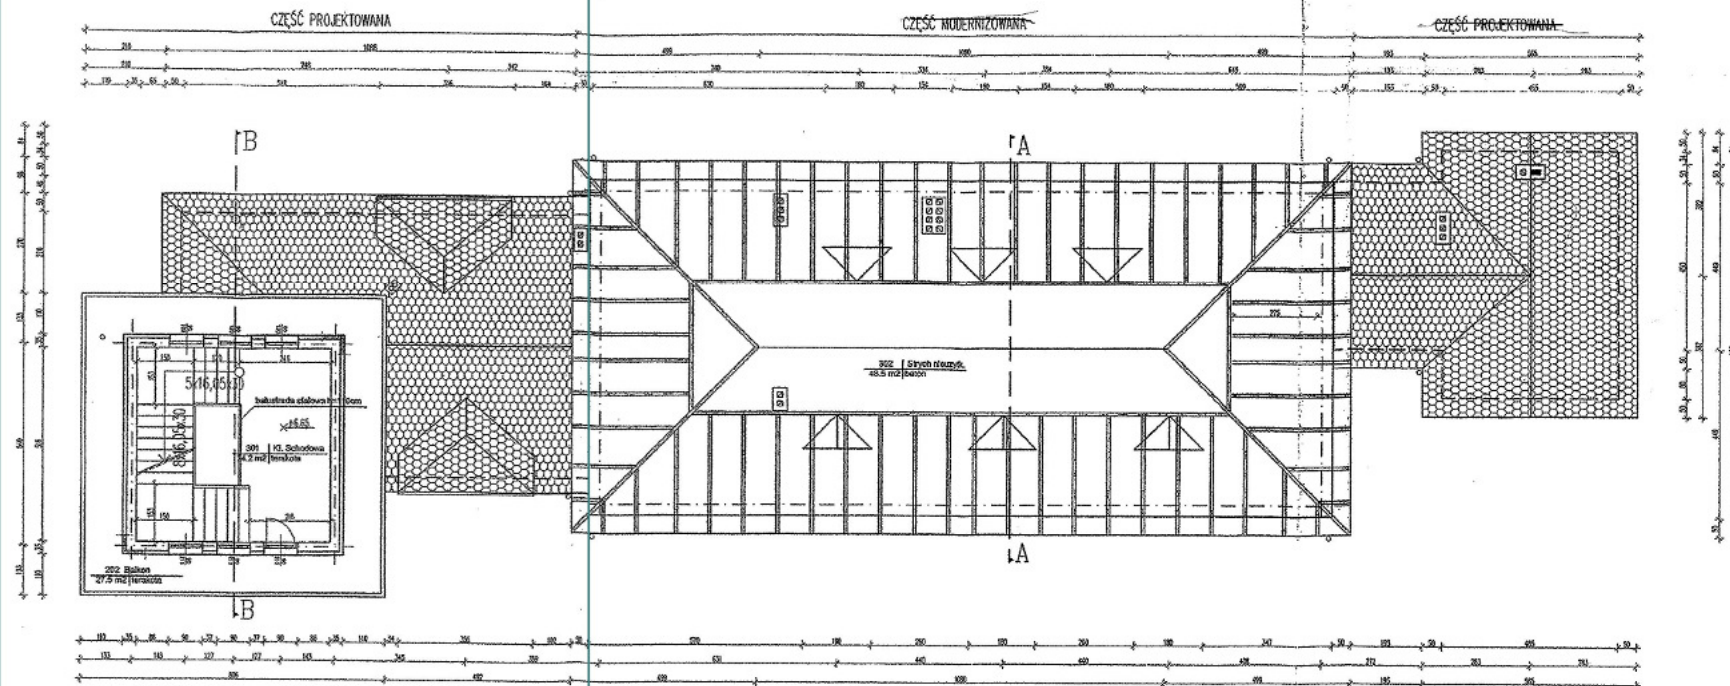

STAROSTWO POWIATOWE
w RADOMIU
ul. Domagalskiego 7, 26-600 Radom
tel. 048/365-58-01, fax 048/365-58-07

BIURO PROJEKTOWE 'ARMAX'				
27-220 Mirzec, Mirzec-Podleski 37			tel./fax 640 274-99-22	
Nazwa obiektu: Przebudowa i rozbudowa budynku wraz ze zmianą sposobu użytkowania na budynek 'Muzeum Rycerstwa' w Taczowie				
Inwestor: Gmina Zakrzew, Zakrzew 51, 26-652 Zakrzew			Adres obiektu: Taczów, Gm. Zakrzew, dz. nr ewid. 344/1	
Przebieg: Rzut 2 piętra			Skala: 1:100	nr rys. 3.
Projektant:	Nazwisko:	Nr uprawnień:	Data:	Podpis:
główny projektant:	Zbigniew Doktor	227/KL/72 Upr. architektoniczna	06.09	Chul-
projektant:	Miroslaw Grzyb	81A-III-8386/169/89 Upr. architektoniczna	06.09	Mirza
opracowanie:	Jarostaw Kawiński	SW-1/2003 Upr. architektoniczna	06.09	Chul-
projekt opracował:	Dariusz Celuch			