


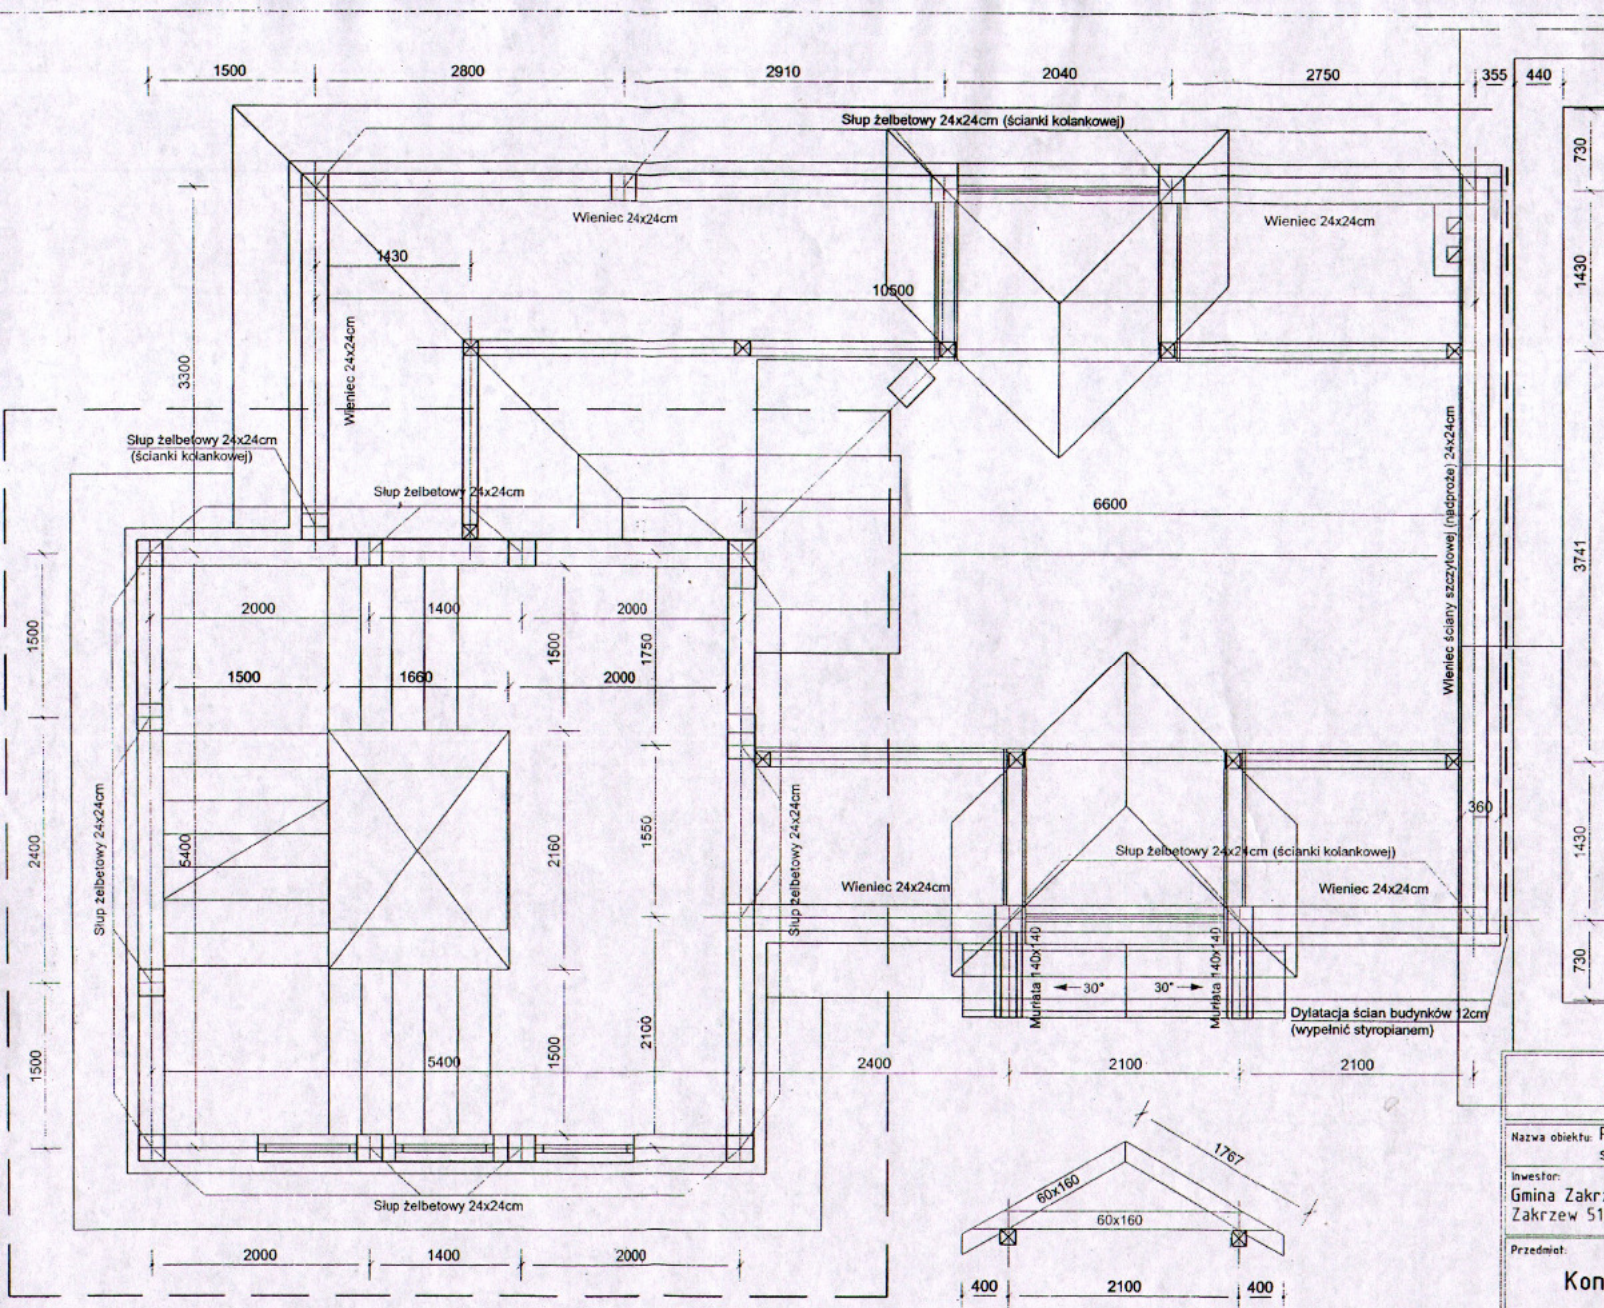

Konstrukcja - poddasze (I piętro)

Dla wszystkich ścian konstrukcyjnych murowych stosować min.
- elementy ceramiczne lub beton komórkowy klasy 5
na zaprawie zwykłej M5 (lub do cienkich spoin)

W celu uzyskania odpowiedniej sztywności ściany
należy wykonać słupy żelbetowe zbrojone 4xØ12
(strzemiona pojedyncze Ø6 co 150) kotwione w wieniec.

Wieniec ściany kolankowej zbrojony 4xØ12,
strzemiona Ø6 co 15cm.
Wieniec wienczy ścianę kolankową w poziom oparcia murłaty

Beton B20

Stal zbrojeniowa:

Ø6 A-0, Ø10 A-I

Ø12 A-II

Otulina:

- słup, belka 20mm

- płyta 15mm

BIURO PROJEKTOWE 'ARMAX'

27-220 Mirzec, Mirzec-Podborki 37

tel./fax (41) 274-99-22

Nazwa obiektu: Przebudowa i rozbudowa budynku wraz ze zmianą
sposobu użytkowania na budynek 'Muzeum Rycerstwa' w Taczowie

Inwestor:
Gmina Zakrzew
Zakrzew 51, 26-652 Zakrzew

Adres obiektu:
Taczów, Gm. Zakrzew
dz. nr ewid. 344/1

Przedmiot:	Skala:	Nr rys.	Str.
Konstrukcja - I piętro i poddasze	1:50	3.	
Projektanci:	Nazwisko:	Nr uprawnień:	Data:
główny PROJEKTOWAŁ:	Zbigniew Doktor	227/KL/72 Upr. konstrukcyjne	06.09
PROJEKTOWAŁ:	Marcin Rola	MAP/0065/POOK/08 Upr. konstrukcyjne	06.09
SPRAWDZIŁ:	Jadwiga Janeczek	KI-1/99 Upr. konstrukcyjne	06.09
OPRACOWAŁ:	Dariusz Celuch		