


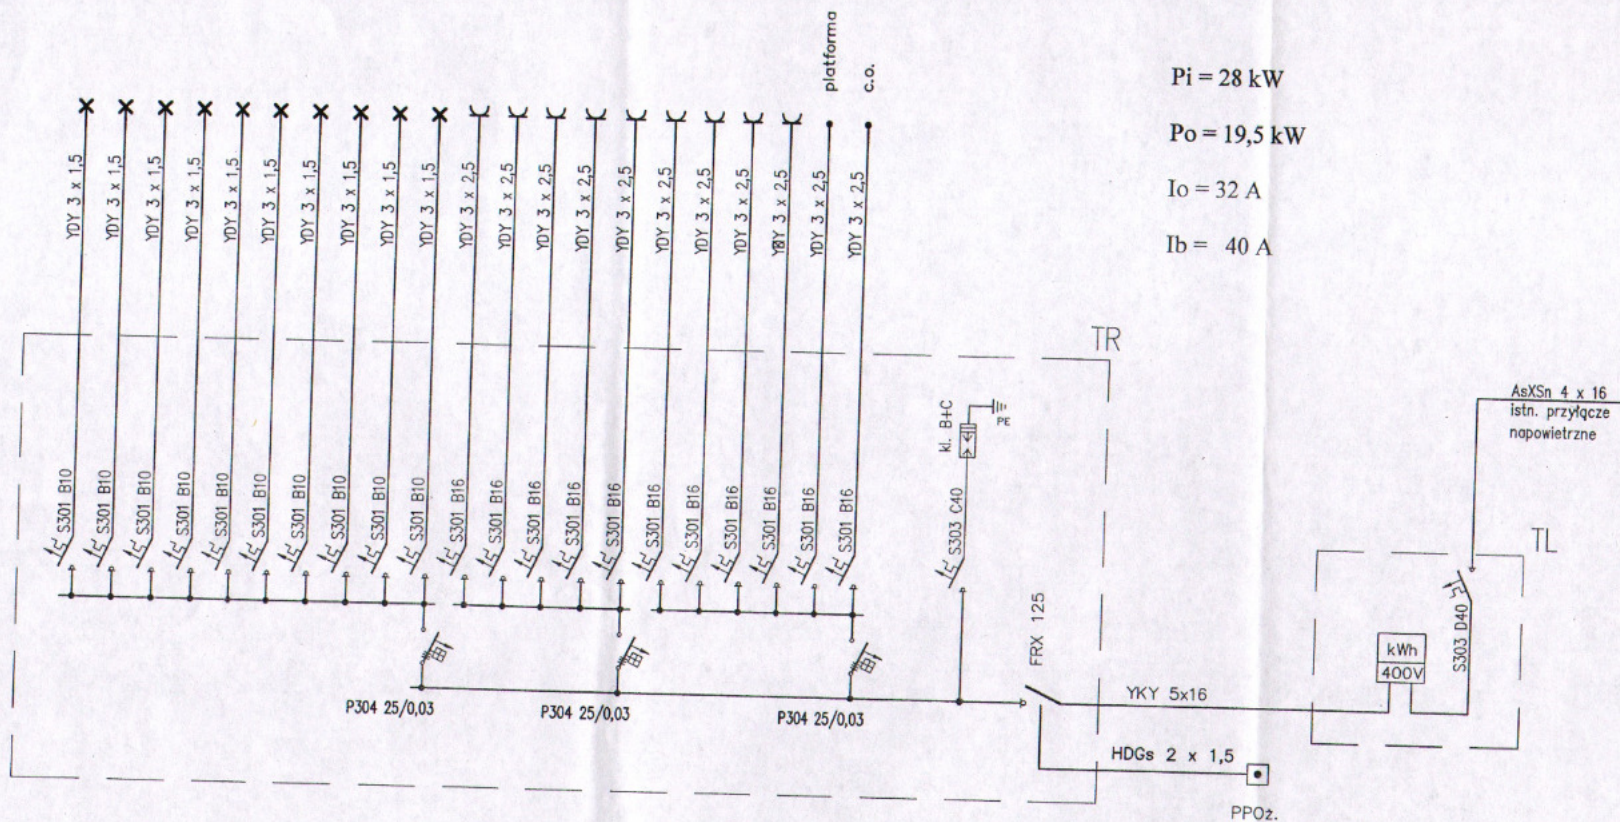

BIURO PROJEKTOWE 'ARMAX'
Mirzec-Podborki 37 tel./fax (41) 274-99-22

E&Z PPIUI
Zbigniew Kara

Radom ul. Lipska 4/40

tel/fax 483661901
kom 604178909

Nazwa obiektu: Przebudowa i rozbudowa budynku wraz ze zmianą sposobu użytkowania na budynek "Muzeum Rycerstwa" w Taczowie

Inwestor:
Gmina Zakrzew
Zakrzew 51, 26-652 Zakrzew

Adres obiektu:
Taczów, gm. Zakrzew
dz. nr ewid. 344/1

Przedmiot: Schemat zasilania
tablica TR

Skala: -
Nr rys. 1.

Nazwisko:

Nr uprawnień:

Data:

Podpis: