


ZAKRES ZAÓWIENIA

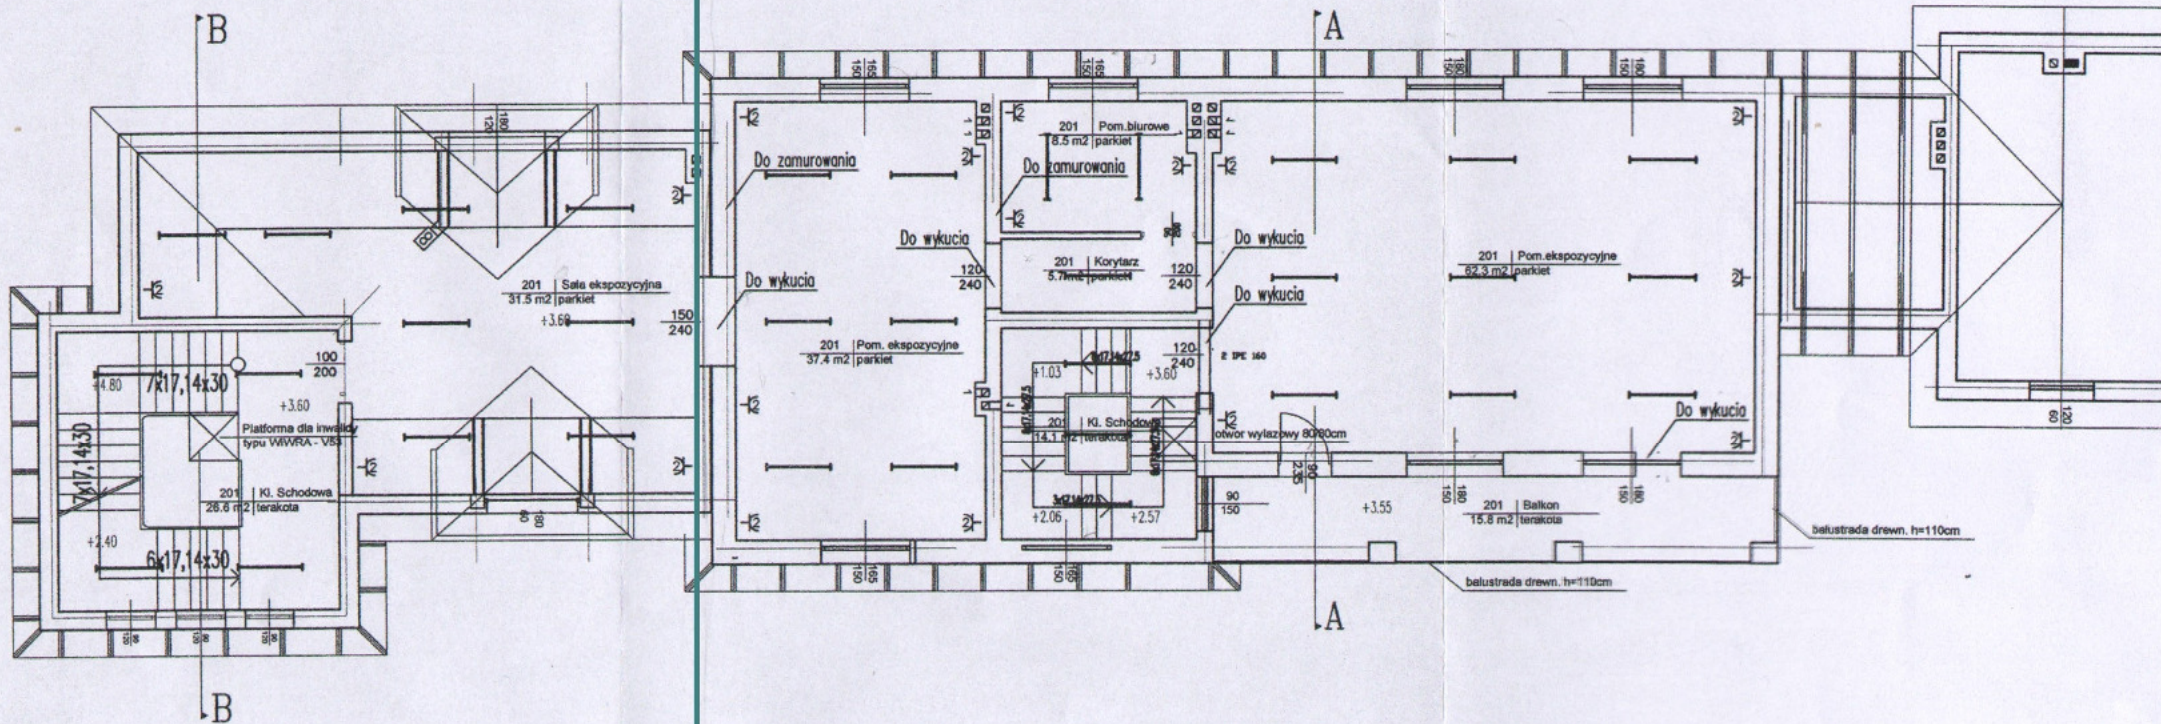

BIURO PROJEKTOWE 'ARMAX'
Mirzec-Podborki 37 tel./fax (41) 274-99-22

E&Z PPIUI
Zbigniew Kara

Radom ul. Lipska 4

Nazwa obiektu: Przebudowa i rozbudowa budynku wraz ze zmianą sposobu na budynek "Muzeum Rycerstwa" w Taczowie

Inwestor:
Gmina Zakrzew
Zakrzew 531, 266-652 Zakrzew

Adres obiektu:
Taczów, gm. Zak
dz. nr ewid. 344

Przedmiot:
Plan instalacji elektrycznych
mzult piętna

	Nazwisko:	Nr uprawnień:	Data:
PROJEKTOWAŁ:	mgn inż. Zbigniew Kara	RA/66/85	06.2009
SPRAWDZIŁ:	inż. Marian Mierza	RA/65/81	06.2009