


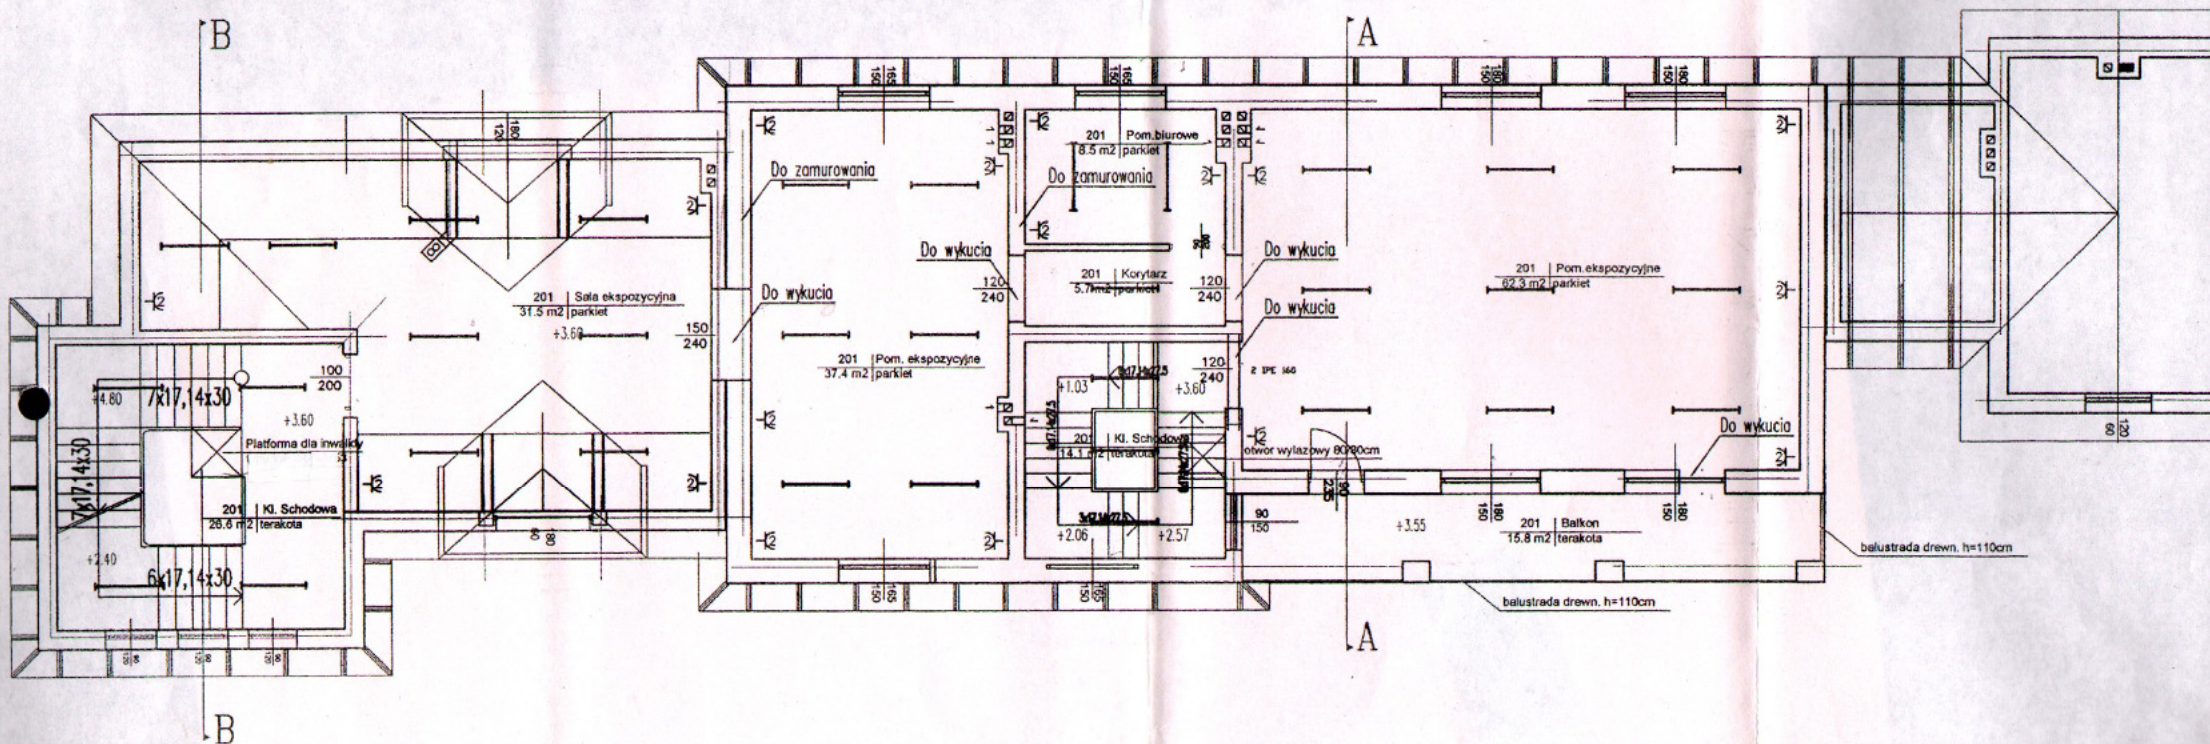

BIURO PROJEKTOWE 'ARMA'
Mirzec-Podborki 37 tel./fax (41) 274-99-

E&Z PPIUI
Zbigniew Kara

Radom ul. Lipska

Nazwa obiektu: Przebudowa i rozbudowa budynku wraz ze zmianą sposobu użytkowania na budynek "Muzeum Rycerstwa" w Taczowie

Inwestor:
Gmina Zakrzew
Zakrzew 51, 26-652 Zakrzew

Adres obiektu:
Taczów, gm. Zakrzew
dz. nr ewid. 34

Przedmiot: Plan instalacji elektrycznych
rzut piętra

	Nazwisko:	Nr uprawnień:	Data:
PROJEKTOWAŁ:	mgr inż. Zbigniew Kara	RA/66/85	06.2009
SPRAWDZIŁ:	inż. Marian Mierzwa	RA/65/81	06.2009