


- PUNKT REDUKCYJNO-POMIAROWY
- ZAWIERAJĄCY:
 - KUREK GŁÓWNY DN20
 - FILTR GAZU
 - REDUKTOR GAZU MIX-50
 - GAZOMIERZ G-25 Q_{nom}=25m³/h
 - ZAWÓR Z GŁOWICĄ ZAMYKAJĄCĄ DN50MAG-3
 - MANOMETRY

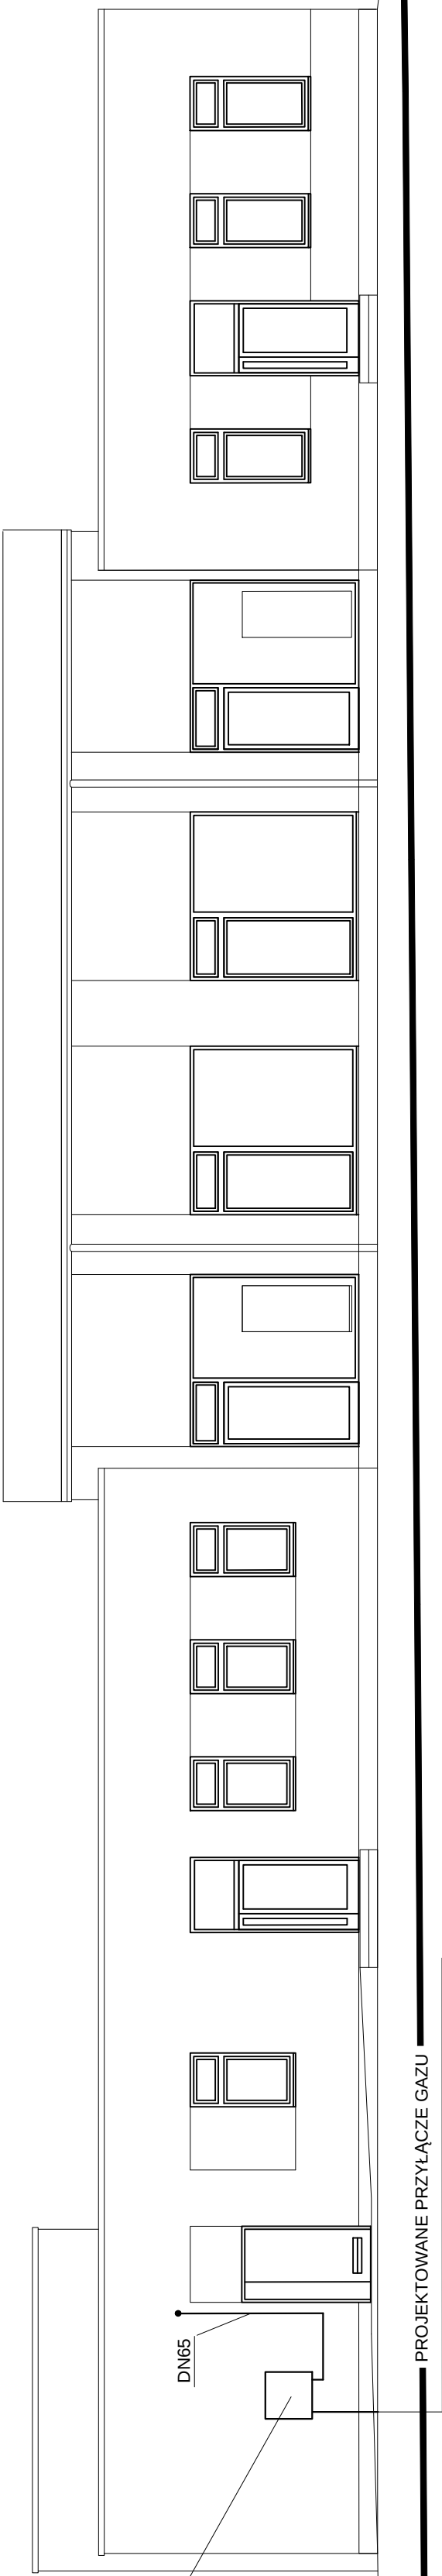

Jednostka projektowa:				PROJEKTOWANIE I NADZORY T. ZALEWSKI i s-ka 05-600 Gołec, ul. Piłsudskiego 6b lokal 15 tel/fax (49) 664 - 56 - 86 biuro@zalewski-inzyniera.com			
ZALEWSKI				PROJEKTOWANIE I NADZORY			
INWESTOR				Gmina Zakrzew Zakrzew 51, 26-652 Zakrzew			
OBIEKT				PROJEKT ZESPOŁU OŚWIATOWEGO m-ci BIELICHA GMINA ZAKRZEW Bielicha gmina Zakrzew działki nr ewidencyjne: 369/3 i 368/2			
TREŚĆ RYSUNKU				Przedszkole. Instalacja gazu. Lokalizacja szafki gazowej.			
RYS. NR				BL-PR-PB-GAZ-100-R-102-00			
IMIĘ I NAZWISKO		PODPIS		BRANŻA		SANITARNA	
mgr inż Przemysław Zalewski MAZ0247/POOS/11				DATA		31.10.2014	
OPRACOWAŁ							
SPRAWDZIŁ		mgr inż. Małgorzata Świątkiewicz GP-III-7342/8/93		SKALA		1:100	