




zjazd nr 1, wyjście nr 1

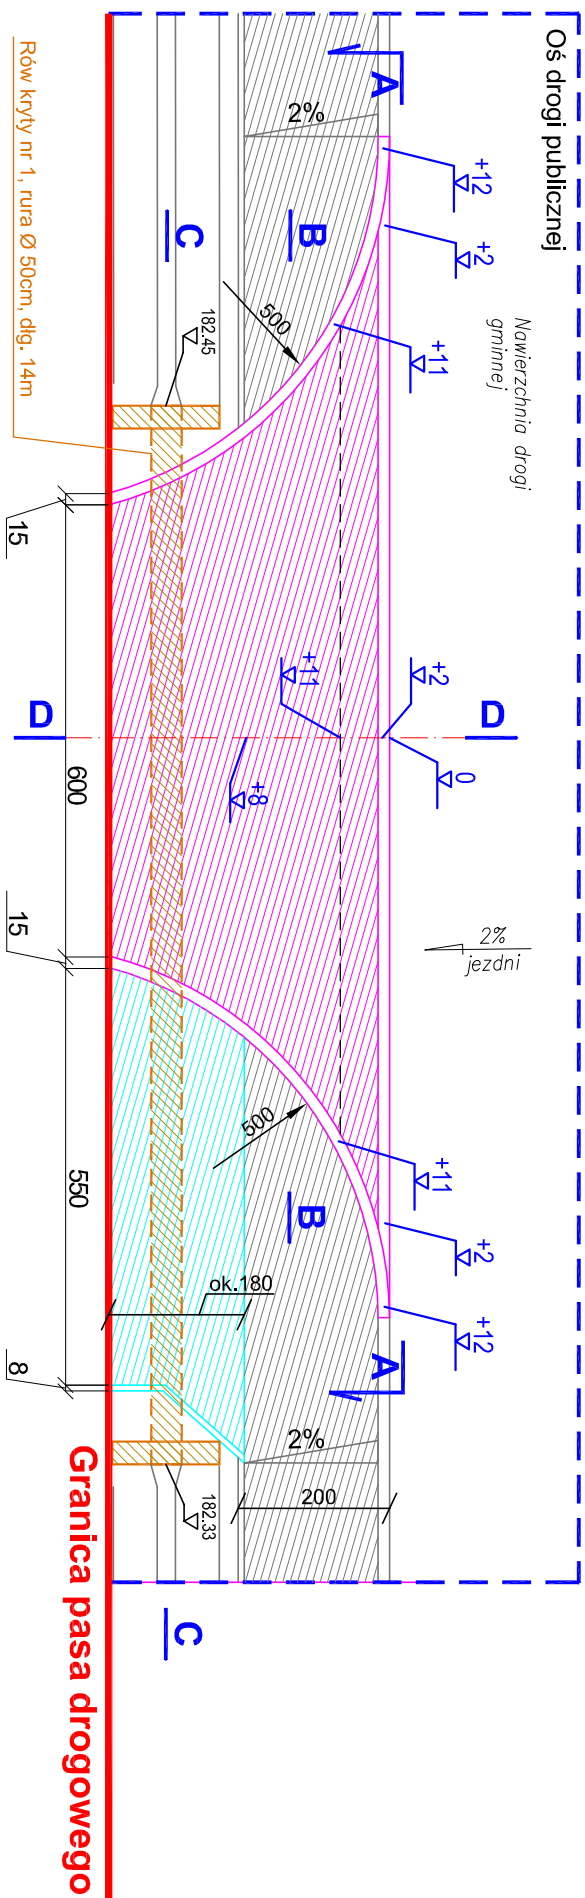

- elementy zagospodarowania według "PROJEKT BUDOWY DROGI GMINNEJ RELACJI: BIELICHA - WACYN - JANISZEW"
- projektowany zjazd
- projektowane wyjście z przedszkola

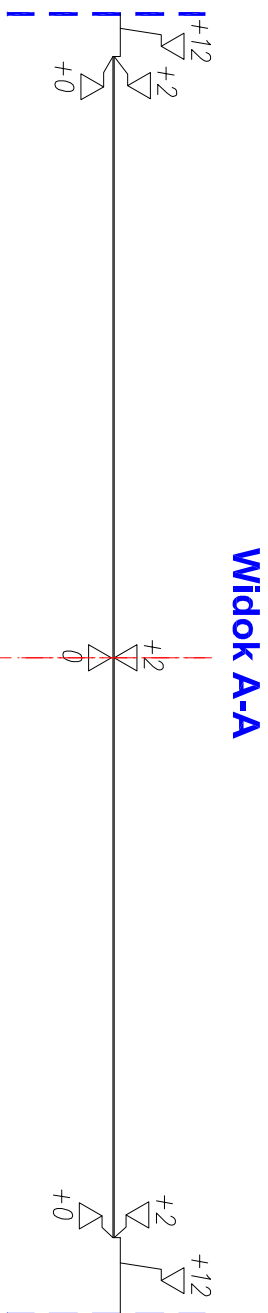

Widok A-A

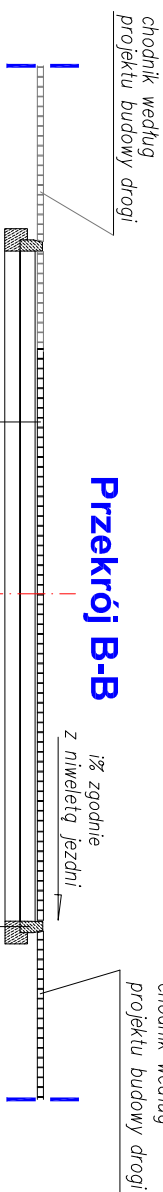



Przekrój B-B

koszka betonowa gr. 8cm
Podszypka cementowa – płaskowa gr. 3 cm
Podbudowka z kruszywa łamanego, stabilizowanego mechanicznie gr. 20 cm
Grunt stabilizowany cementem o $R_m=2,5$ MPa gr. 20cm

Krawężnik betonowy 15x30x100 wtopiony
Podsyпка cementowa – piaskowa gr. 3cm
Ława betonowa z betonu C-16/20



Przekrój C-C

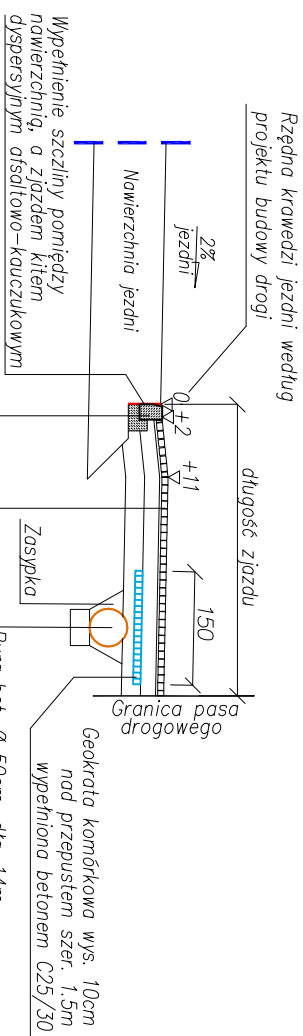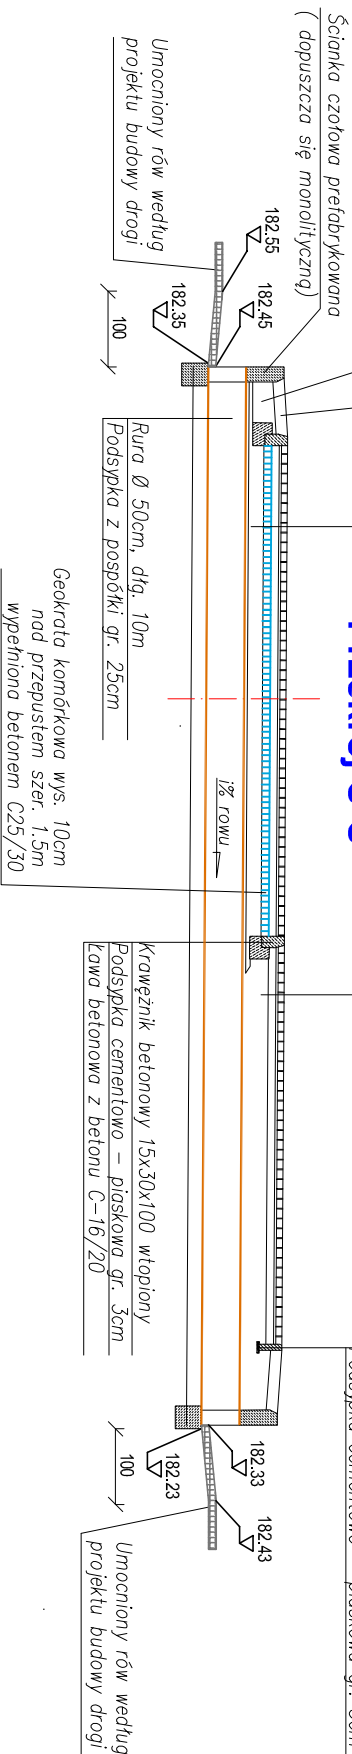

Przekrój D-D

kostka betonowa gr. 8cm
 Podsiypka cementowa – płaskowa gr. 3 cm
 Podsiypka cementowa formanego, stabilizowanego mechanicznie gr. 20 cm
 Gunt stabilizowany cementem o $R_m=2,5$ MPa gr. 20cm

		ACRAF3 RAFAŁ EBING 03-287 Warszawa, ul. Skoraka z Gór 1220/41 tel: 501-019-056, e-mail: ograf3@wp.pl	
Nazwa:	PROJEKT ZESPOŁU OŚWIATOWEGO W m-ci BIELICHA, GMINA ZAKRZEW		
Adres:	Bielicha gmina Zakrzew, działki nr ewidencyjne: 369/3, 368/2, 368/1, 369/1		
Bronzai:	IDROGI		
Faza:	PROJEKT BUDOWLANY		
Projektant:	inż. Rafał Ebing upr.bud.MAZ/0414/ZOOD/10		
Temat:	SZCZEGÓŁY KONSTRUKCYJNE		
Index:	1304_PB	Skala: 1:100	nr rys. D_04
Data: 07.10.2014			