




wyście nr 2

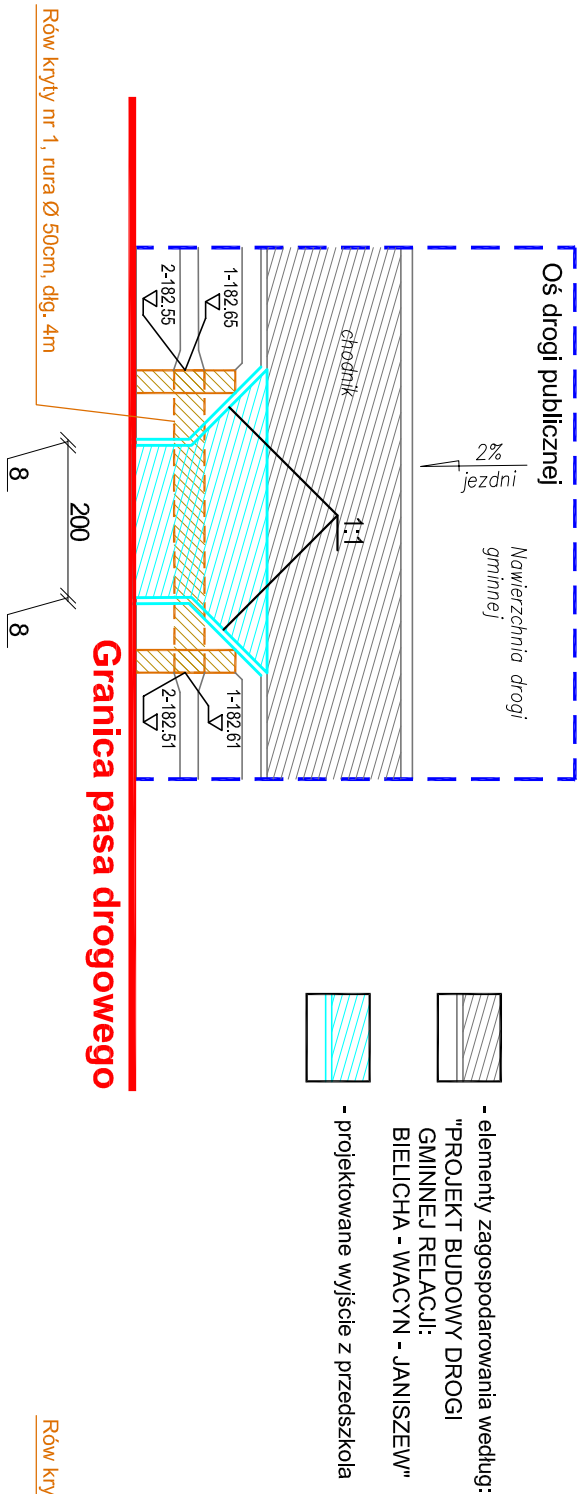

wyście nr 3

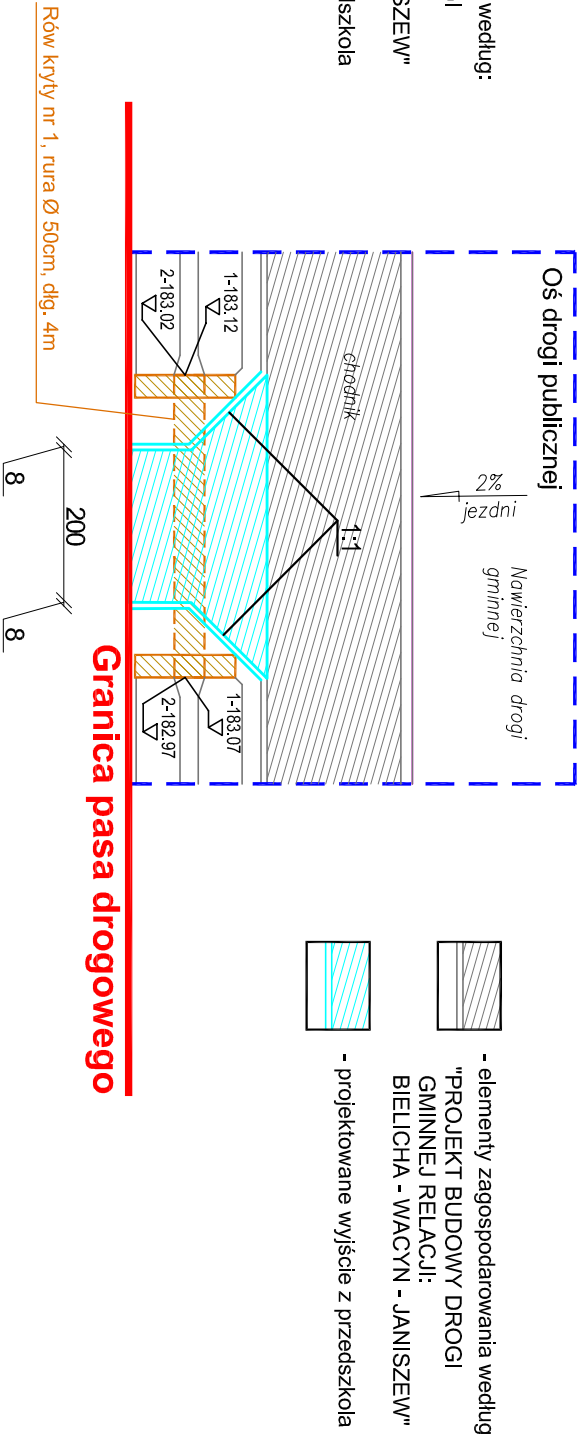

Przekrój przepustów pod wyściami nr 2-6

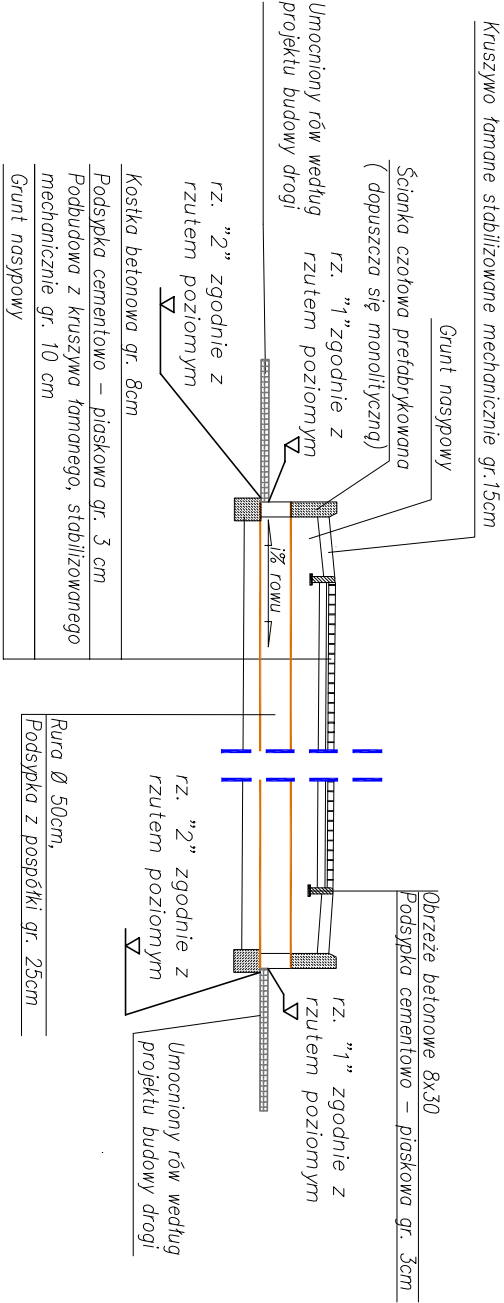

 AGRAF3 RAFAŁ EBING 03-287 Warszawa, ul. Skarbka z Gór 122D/41 tel: 501-019-056, e-mail: ograf3@wp.pl				
Nazwa:	PROJEKT ZESPOŁU OŚWIATOWEGO W m – ci BIELICHA, GMINA ZAKRZEW			
Adres:	Bielichu gmina Zakrzew, działki nr ewidencyjne: 369/3, 368/2, 368/1, 369/1			
Brzoza:	DROGI			
Faza:	PROJEKT BUDOWLANY			
Projektant:	inż. Rafał Ebing upr.bud.MAZ/0414/Z000/10			
Temat:	SZCZEGÓŁY KONSTRUKCYJNE			
Index:	1304_PB	Skala:	1:100	nr rys. D_06
Data:		07.10.2014		