



wyście nr 4

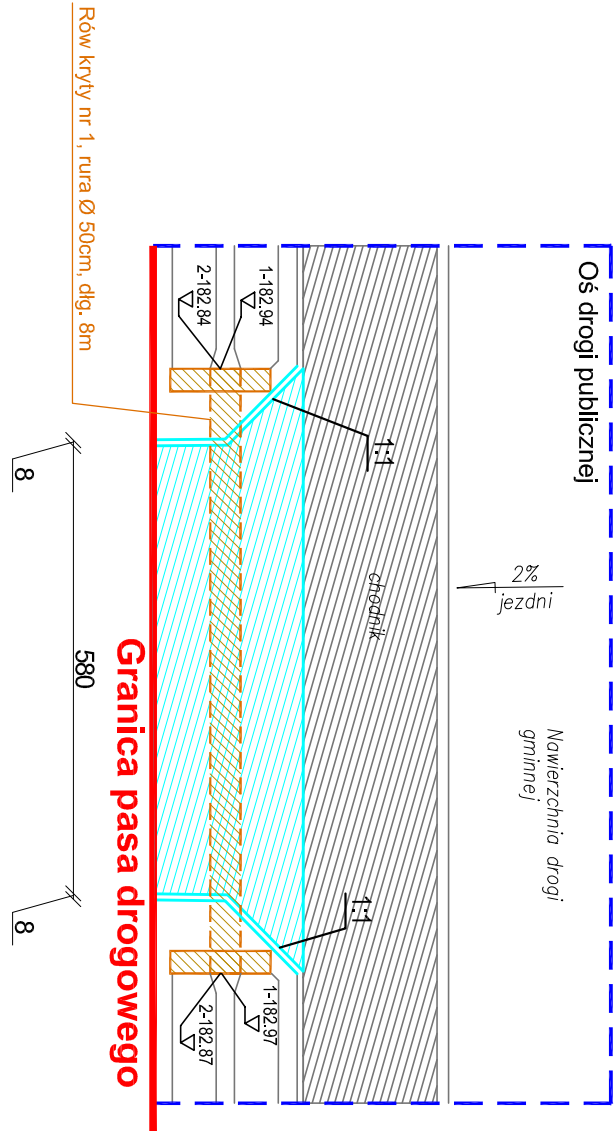


- elementy zagospodarowania według:
"PROJEKT BUDOWY DROGI
GMINNEJ RELACJI:
BIEŁICHA - WACYN - JANISZEW"
- projektowane wyście z przedszkola

wyście nr 5

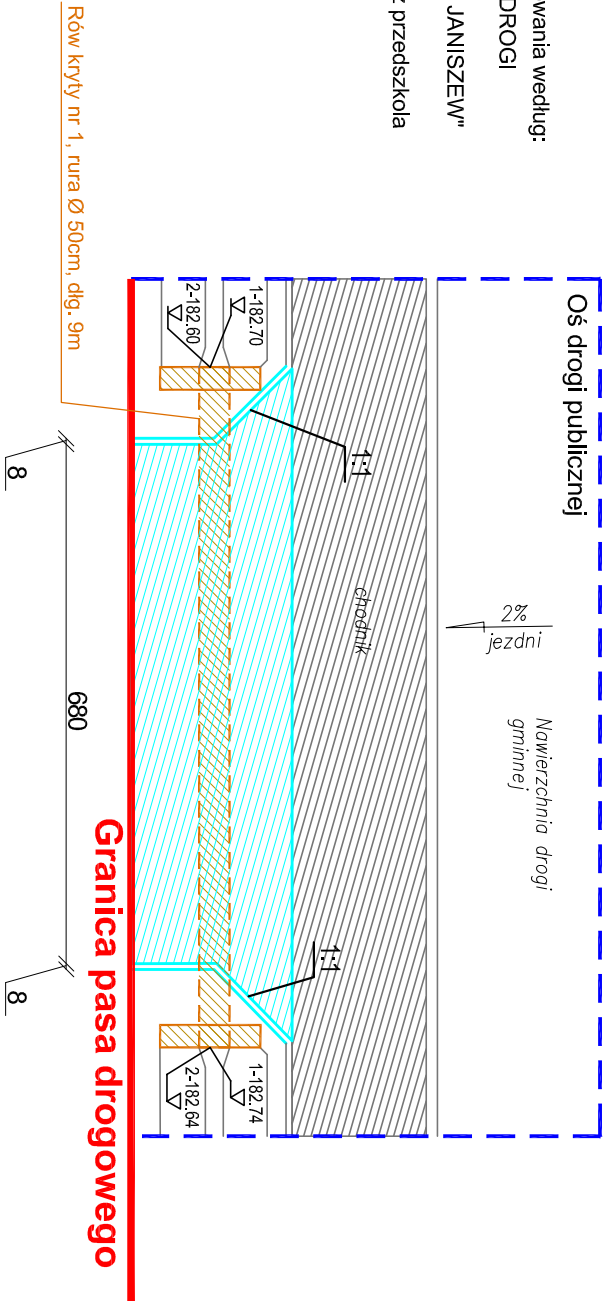

wyście nr 6

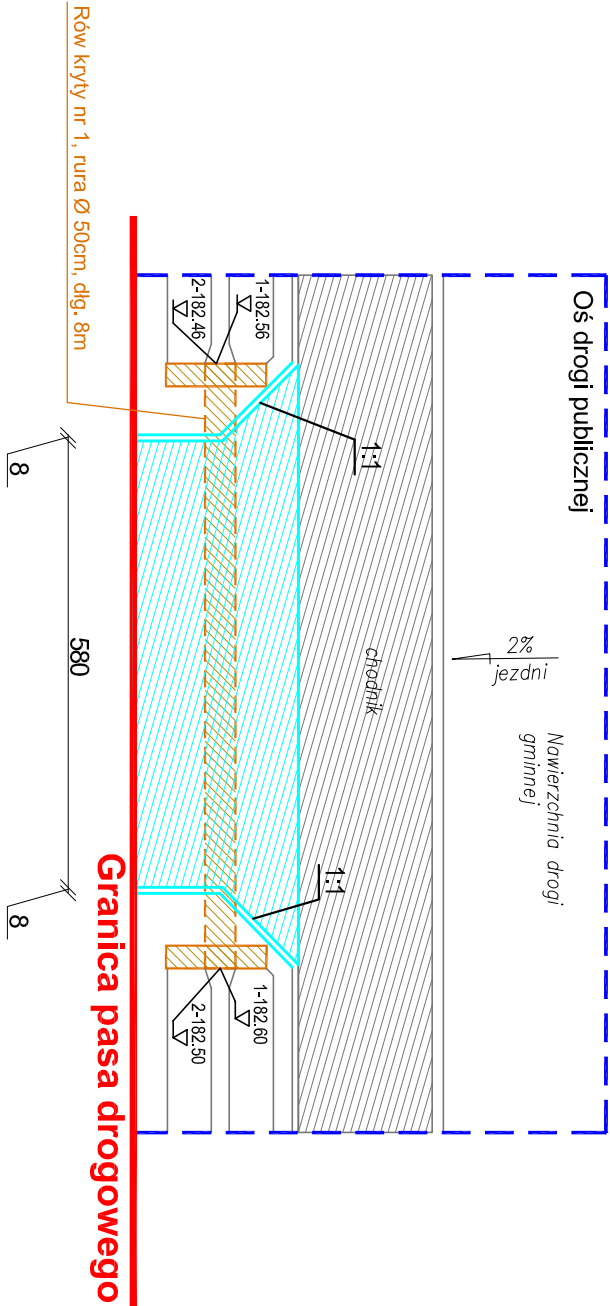

		AGRAF3 RAFAŁ EBING	
		03-287 Warszawa, ul. Skarbka z Gór 122D/41	
		tel: 501-019-056, e-mail: ograf3@wp.pl	
Nazwa:	PROJEKT ZESPOŁU OŚWIATOWEGO w m-ci BIELICHA, GMINA ZAKRZEW		
Adres:	Bielicha gmina Zakrzew, działki nr ewidencyjne: 369/3, 368/2, 368/1, 369/1		
Bronźa:	DROGI		
Faza:	PROJEKT BUDOWANY		
Projektant:	inż. Rafał Ebng upr.bud.MAZ/0414/Z000/10		
Temat:	SZCZEGÓŁY KONSTRUKCYJNE		
Index:	1304_PB	Skala: 1:100	nr rys. D_07
		Data: 07.10.2014	