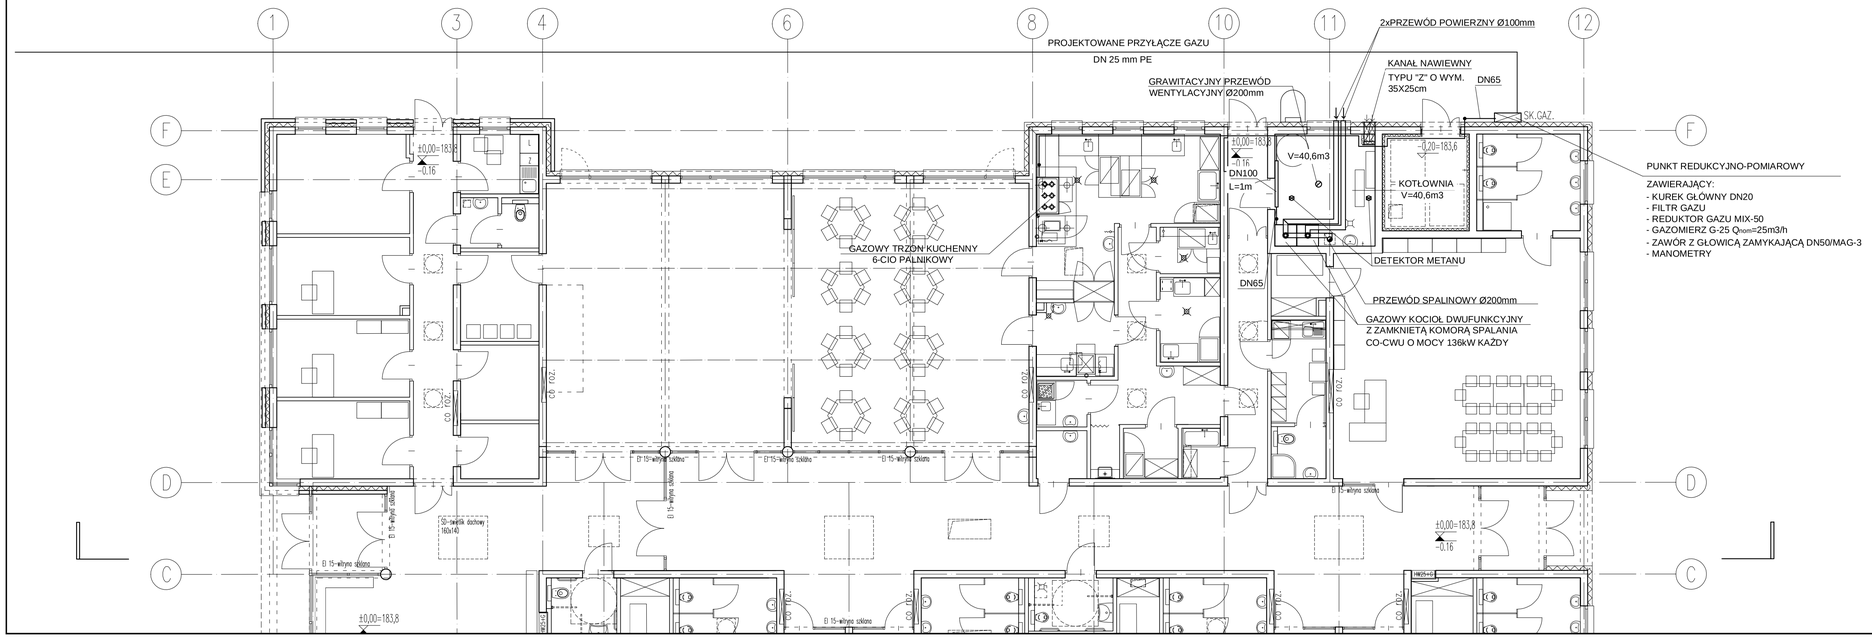

Jednostka projektowa:

ZALEWSKI PROJEKTOWANIE I NADZORY

PROJEKTOWANIE I NADZORY T. ZALEWSKI i s-ka
05-600 Grójec ul. Piłsudskiego 60 lokal 15
tel/fax: (48) 664 - 56 - 86
biuro@zalewski-inzynieria.com

INWESTOR	Gmina Zakrzew Zakrzew 51, 26-652 Zakrzew
OBIEKT	PROJEKT ZESPOŁU OŚWIATOWEGO m-ci BIELICHA GMINA ZAKRZEW Bielicha gmina Zakrzew działki nr ewidencyjny: 369/3 i 368/2
TREŚĆ RYSUNKU	Przedszkole. Instalacja gazu. Rzut parteru.
RYS. NR	BL-PR-PB-GAZ-100-R-100-00

	IMIĘ I NAZWISKO	PODPIS	BRANŻA	SANITARNA
PROJEKTANT	mgr inż Przemysław Zalewski MAZ/0247/POOS/11		DATA	31.10.2014
OPRACOWAŁ				
SPRAWDZIŁ	mgr inż. Małgorzata Świtkiewicz GP-III-7342/8/93		SKALA	1:100