


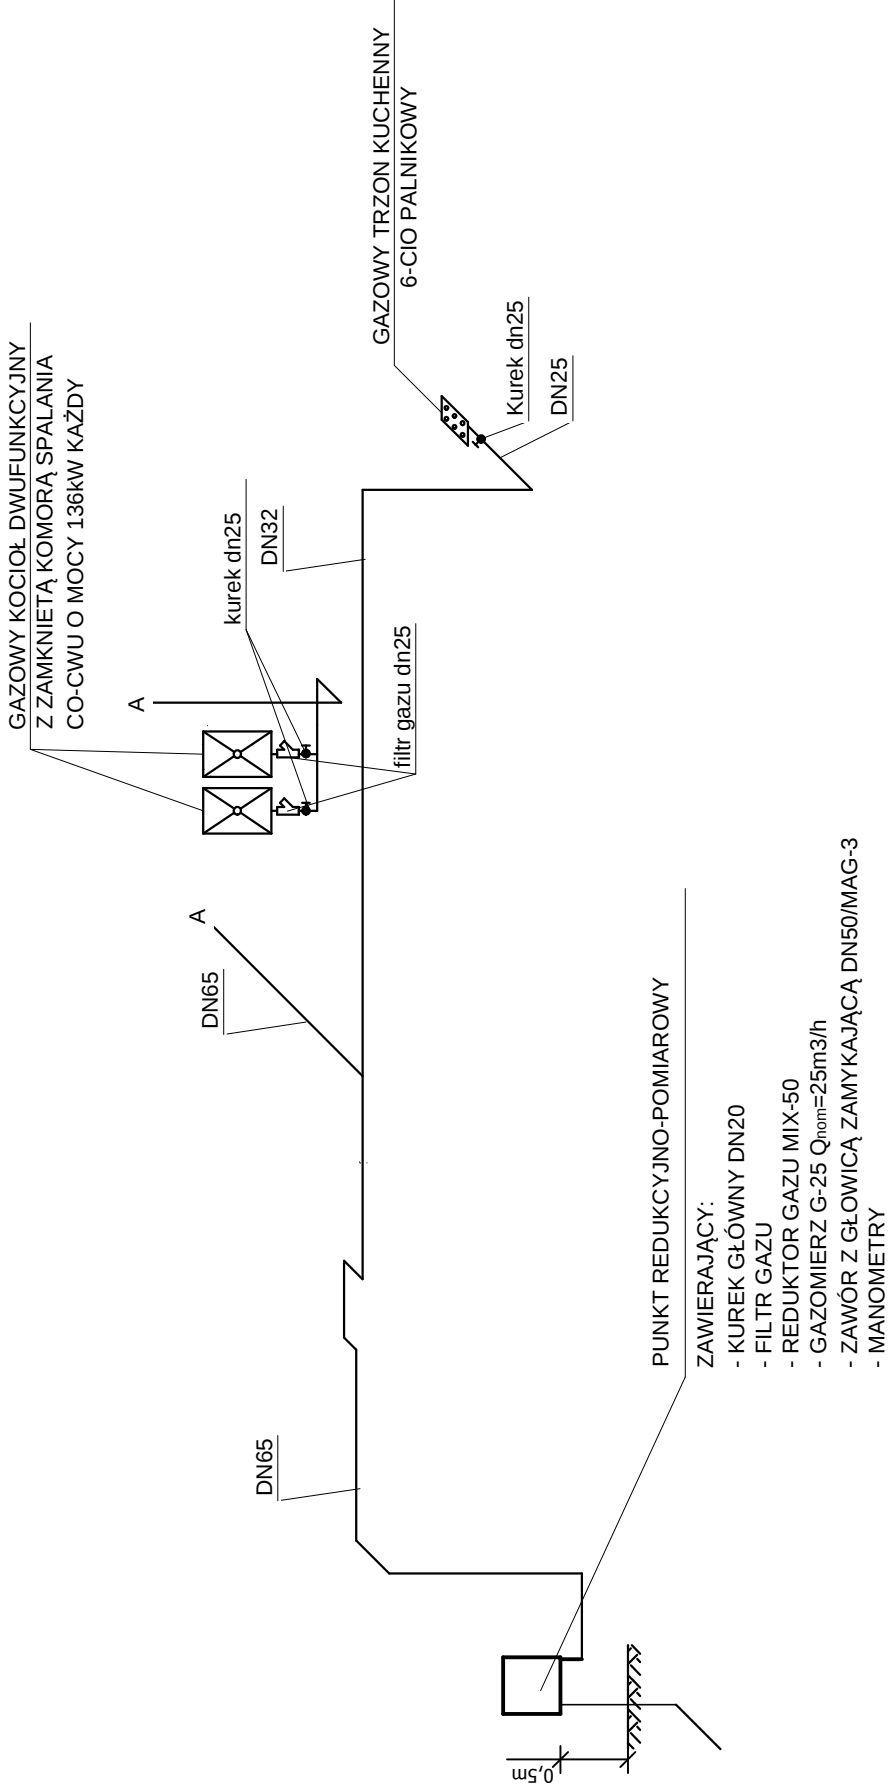

Jednostka projektowa:

ZALEWSKI

PROJEKTOWANIE I NADZORY

PROJEKTOWANIE I NADZORY T. ZALEWSKI i s-ka

05-600 Grójec ul. Piłsudskiego 6b lokal 15

tel/fax. (48) 664 - 56 - 86

biuro@zalewski-inzynieria.com

INWESTOR	Gmina Zakrzew Zakrzew 51, 26-652 Zakrzew			
OBIEKT	PROJEKT ZESPOŁU OŚWIATOWEGO m-ci BIELICHA GMINA ZAKRZEW Bielicha gmina Zakrzew działki nr ewidencyjne: 369/3 i 368/2			
TREŚĆ RYSUNKU	Przedszkole. Instalacja gazu. Aksonometria			
RYS. NR	BL-PR-PB-GAZ-100-R-101-00			
	IMIĘ I NAZWISKO	PODPIS	BRANŻA	SANITARNA
PROJEKTANT	mgr inż Przemysław Zalewski MAZ/0247/POOS/11		DATA	31.10.2014
OPRACOWAŁ				
SPRAWDZIŁ	mgr inż. Małgorzata Świtkiewicz GP-III-7342/8/93		SKALA	1:100