



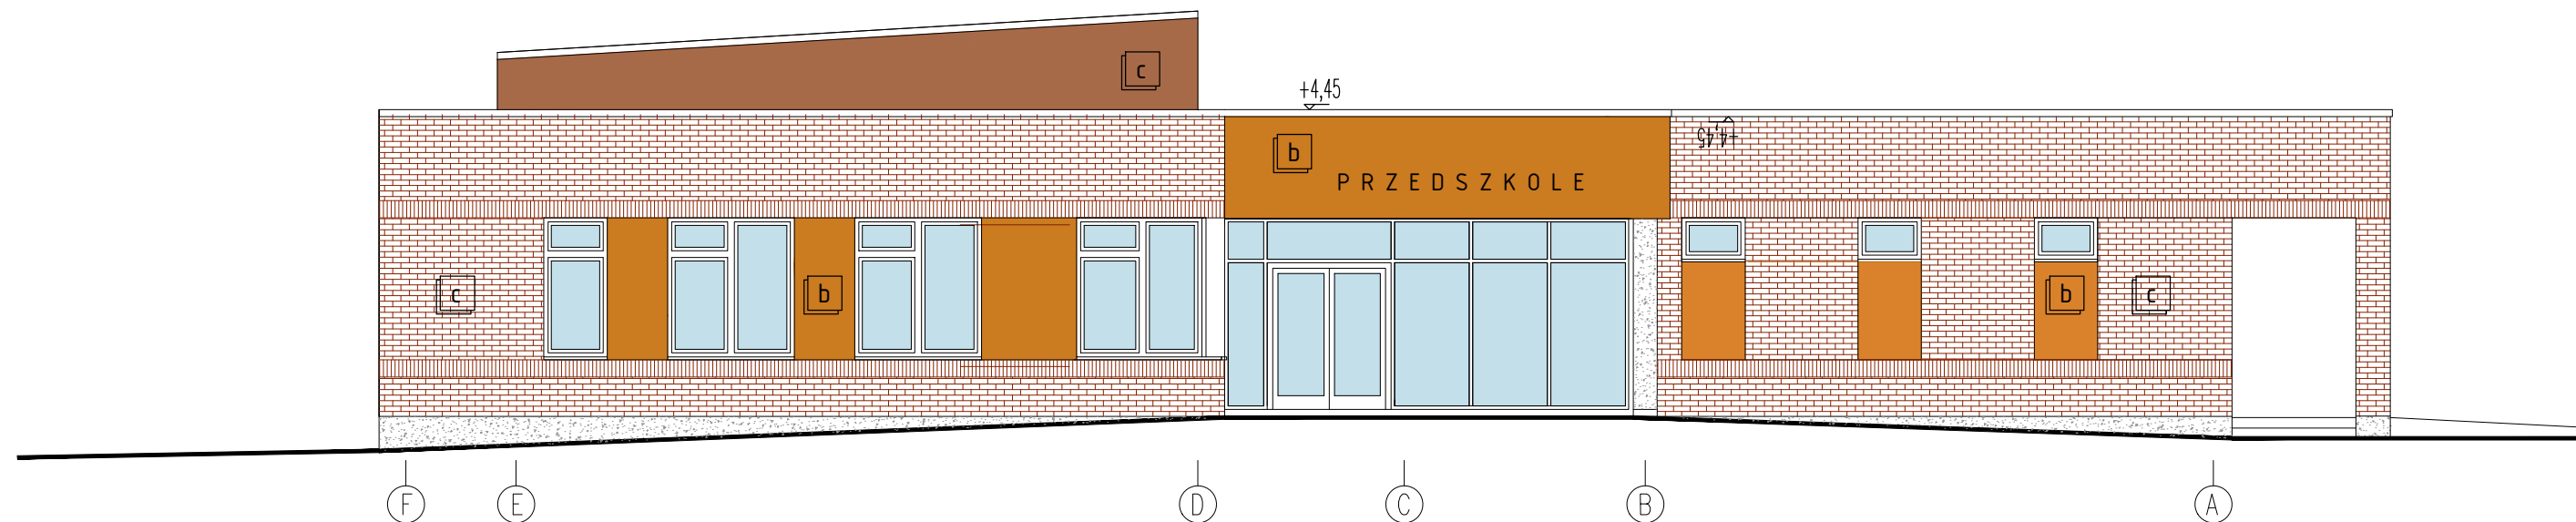

ELEWACJA ZACHODNIA PRZEDSZKOLE SKALA 1:100

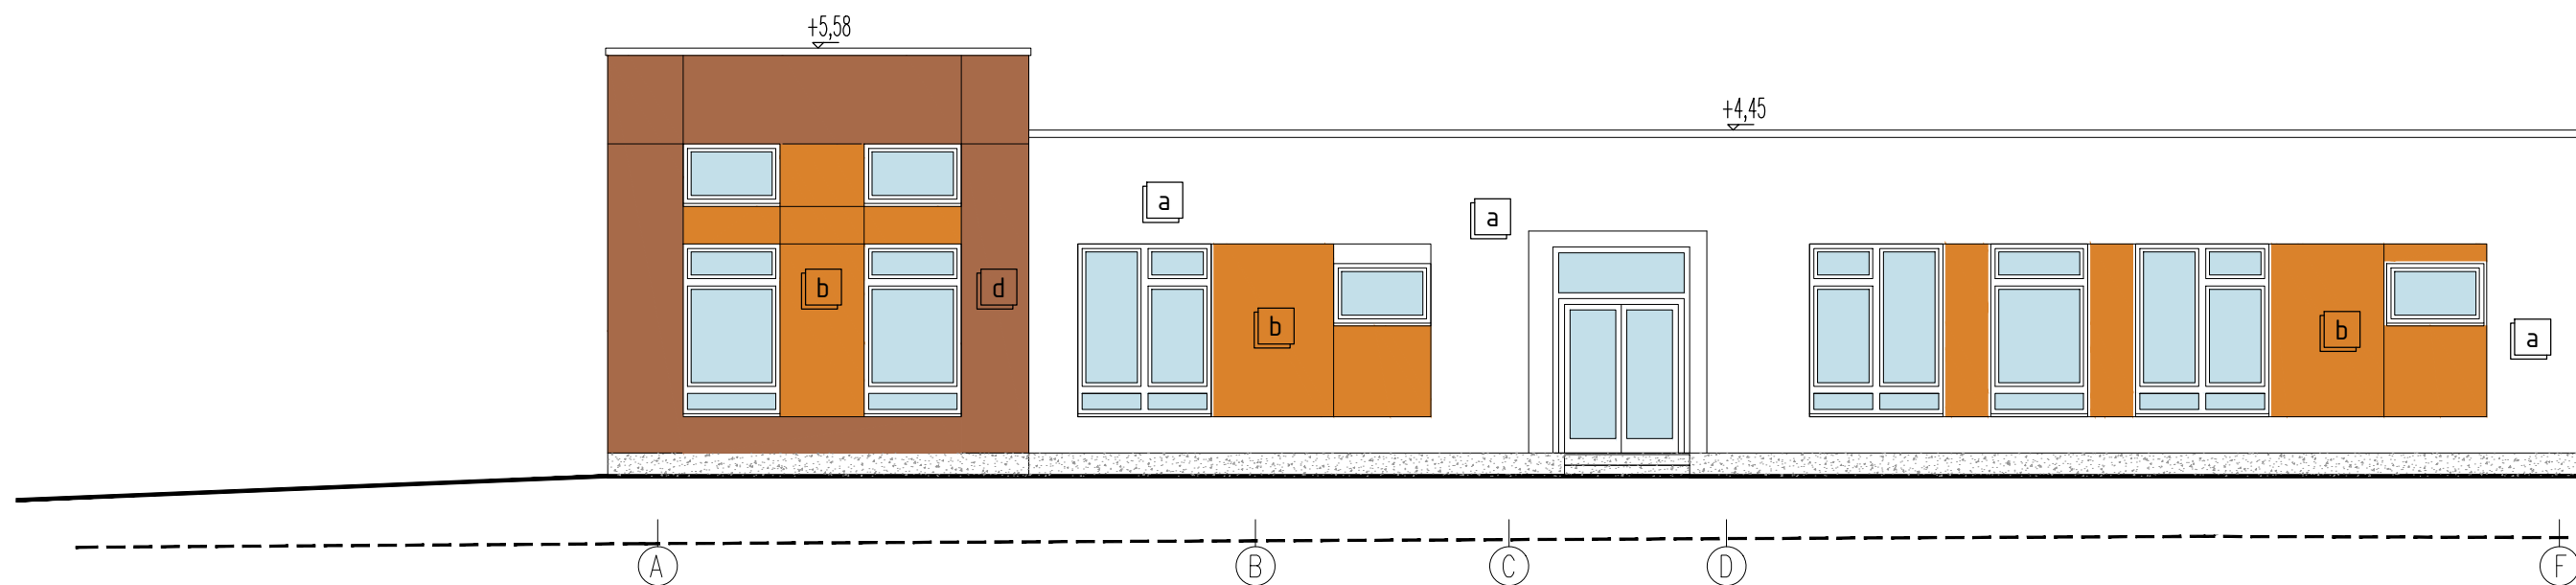

ELEWACJA WSCHODNIA PRZEDSZKOLE SKALA 1:100

MATERIAŁY:

- a** – tynk mineralny na siatce(farby silikatowe:biały)
- b** – okładzina z płyt z prasowanej wełny mineralnej
- c** – cegła klinkierowa,
- d** – tynk mineralny na siatce(farby silikatowe:kolor)
- e** – pokrycie z blachy(kolor szary)
-  – cokół z płyt betonowych

|                                                    |   |        |                                              |
|----------------------------------------------------|---|--------|----------------------------------------------|
| <b>LWS</b> Łaniewski–Woźńk, Stępniać    ARCHITEKCI |   |        |                                              |
| Nazwa:                                             | PROJEKT ZESPOŁU OŚWIATOWEGO<br>m–ci BIELICHA GMINA ZAKRZEW                                                                                 |        |                                              |
| Adres:                                             | Bielicha gmina Zakrzew, działki nr ewidencyjne: 369/3 i 368/2                                                                              |        |                                              |
| Branża:                                            | ARCHITEKTURA   |        |                                              |
| Faza:                                              | PROJEKT BUDOWLANY   |        |                                              |
| Projektanci:                                       | arch. Łukasz Stępniać                      upr.bud.spec.arch. MA/087/12<br>arch. Krzysztof Łaniewski–Woźńk    upr.bud.spec.arch. MA/067/12 |        |                                              |
| Sprawdzający:                                      | arch. Konrad Żaglewski                      upr.bud.spec.arch. MA/041/11                                                                   |        |                                              |
| Opracował:                                         | arch. Łukasz Stępniać, arch. Krzysztof Łaniewski–Woźńk, arch. Konrad Żaglewski                                                             |        |                                              |
| Temat:                                             | Przedszkole Elewacja Wschodnia, Zachodnia                                                                                                  |        |                                              |
| Index:                                             | 1304_PB   | Skala: | 1: 100    nr rys.A_PR_E2    Data: 30.10.2014 |