


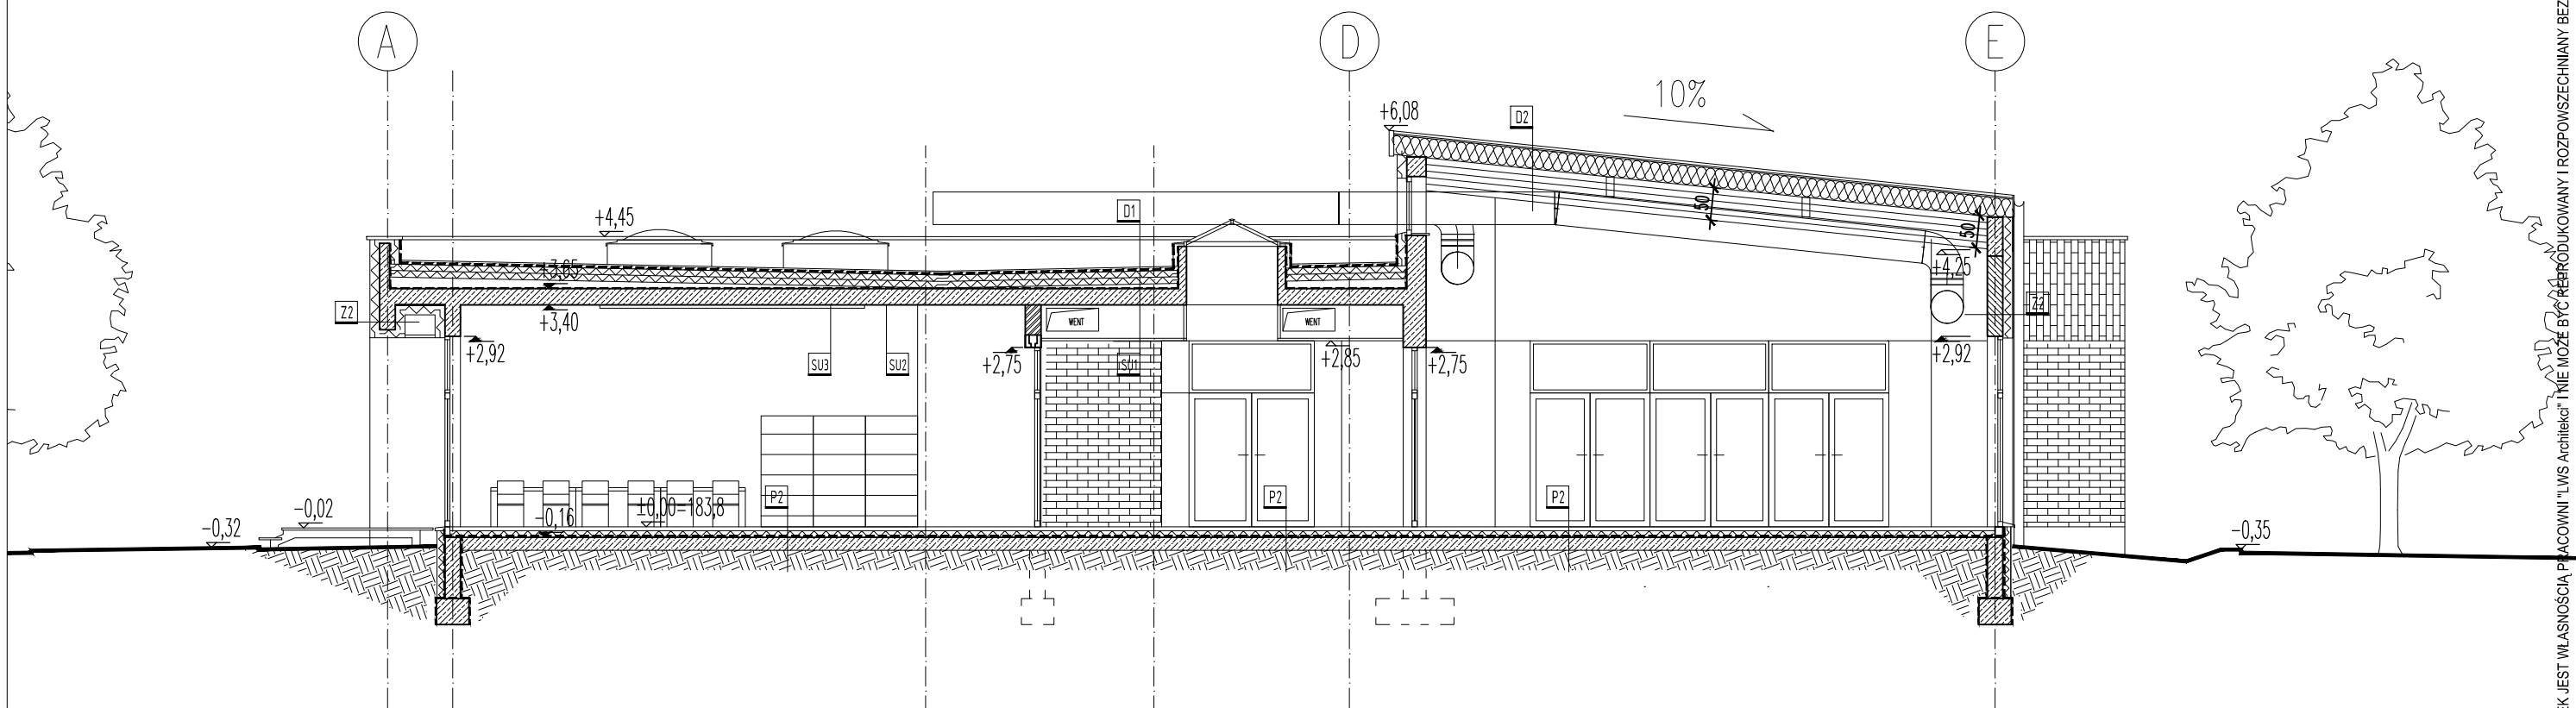

PRZEKRÓJ A-A

OZNACZENIA MATERIAŁÓW

- Żelbet
- Cegła Silikatowa
- Cegła klinkierowa

WYBRANE PRZEGRODY BUDOWLANE:

P1 –parter strefa wejściowa, szatnie, płyty lastryko –4cm płyty lastryko na zaprawie klejowej –5cm jastrych zarty na gładko –przekładka materiałowa –folia pe –12cm styropian twardy EPS 100 dach/podłoga –przekładka materiałowa –folia pe –2x papa termo–zgrzewalna –grunt do betonu –20cm płyta betonowa zatarta na gładko, dylatowana (nacinana) w polach 4x4 m –przekładka materiałowa –folia pe –piasek zagęszczany warstwami do gruntu nośnego	P2 –parter linoleum sale lekcyjne, korytarze –1cm linoleum na warstwie wygładzającej –5cm jastrych zarty na gładko –przekładka materiałowa –folia pe –12cm styropian twardy EPS 100 dach/podłoga –przekładka materiałowa –folia pe –2x papa termo–zgrzewalna –grunt do betonu –20cm płyta betonowa zatarta na gładko, dylatowana (nacinana) w polach 4x4 m –przekładka materiałowa –folia pe –piasek zagęszczany warstwami do gruntu nośnego
---	--

D1 –stropodach –6cm żwir płukany 116–32mm –tkanina filtracyjna –hydroizolacja papa wierzchniego krycia –hydroizolacja papa podkładowa samoprzylepna –20cm styropian twardy EPS 100 dach/podłoga ułożony dwuwarstwowo w układzie mijankowym –1cm –18cm kliny styropianowe ze spadkiem styropian twardy EPS 100 –paraizolacja papa paraizolacyjna –25cm płyta żelbetowa (wg proj. konstrukcji) –warstwy sufitowe SU1, SU2, SU3	D2 –dach nad salą gimnastyczną szkoły, jadalnią i salą wielofunkcyjną przedszkola –ok 25cm płyty warstwowe z wkładem z wełny mineralnej kolor blachy: zewnętrzny jasny szary, wewnętrzny biały. –ok 30cm dźwigary pośrednie z drewna klejonego rozpięte pomiędzy dźwigarami głównymi. –ok 80cm dźwigary główne z drewna klejonego. –2,5cm płyta akustyczna z włórn drzewnych klejonych i prasowanych (pomiędzy dźwigarami)
---	--

Z1– ścian warstwowa z okładziną ceglana –12cm cegła elewacyjna na kotwach ze stali nierdzewnej –15cm styropian EPS 70 –24cm cegła sylikatowa drążona –1,5cm tynk wewnętrzny cementowo – wapienny lub glazura	Z2– ściana styropian+tynk na siatce –1cm tynk mineralny na siatce malowany farbą silikonową –15cm styropian EPS 70 –24cm cegła sylikatowa drążona – tynk wewnętrzny cementowo – wapienny lub glazura	Z3– ściana z okładziną drewnianą lub płytami hpl –1cm płyty HPL lub 2,5cm deski z modrzewia syberyjskiego impregnowanego ciśnieniowo – pustka powietrzna 2,5cm –folia wiatroizolacyjna –12cm wełna mineralna (z pod konstrukcją aluminiową do mocowania płyt HPL lub desek) –24cm cegła sylikatowa wapienno–piaskowa –1,5cm tynk wewnętrzny cementowo – wapienny lub glazura
--	--	--

LWSŁaniewski–Wołk, StępiakARCHITEKCI

Nazwa:

PROJEKT ZESPOŁU OŚWIATOWEGO
m–ci BIELICHA GMINA ZAKRZEW

Adres:

Bielicha gmina Zakrzew, działki nr ewidencyjne: 369/3 i 368/2

Branża:

ARCHITEKTURA

Faza:

PROJEKT BUDOWLANY

Projektanci:

arch. Łukasz Stępiak upr.bud.spec.arch. MA/087/12
arch. Krzysztof Łaniewski–Wołk upr.bud.spec.arch. MA/067/12

Sprawdzający:

arch. Konrad Żaglewski upr.bud.spec.arch. MA/041/11

Opracował:

arch. Łukasz Stępiak, arch. Krzysztof Łaniewski–Wołk, arch. Konrad Żaglewski

Temat:

PRZEDSZKOLE PRZEKRÓJ A–A

Index: 1304_PB

Skala: 1:100

nr rys. A_PR_P1

Data: 30.10.2014

TEN RYSUNEK JEST WŁASNOŚCIĄ PRACOWNI "LWS Architekci" TNIE MOŻE BYĆ REPRODUKOWANY I ROZPOWISZCZANY BEZ PISEMNEJ ZGODY WŁAŚCICIELA.