


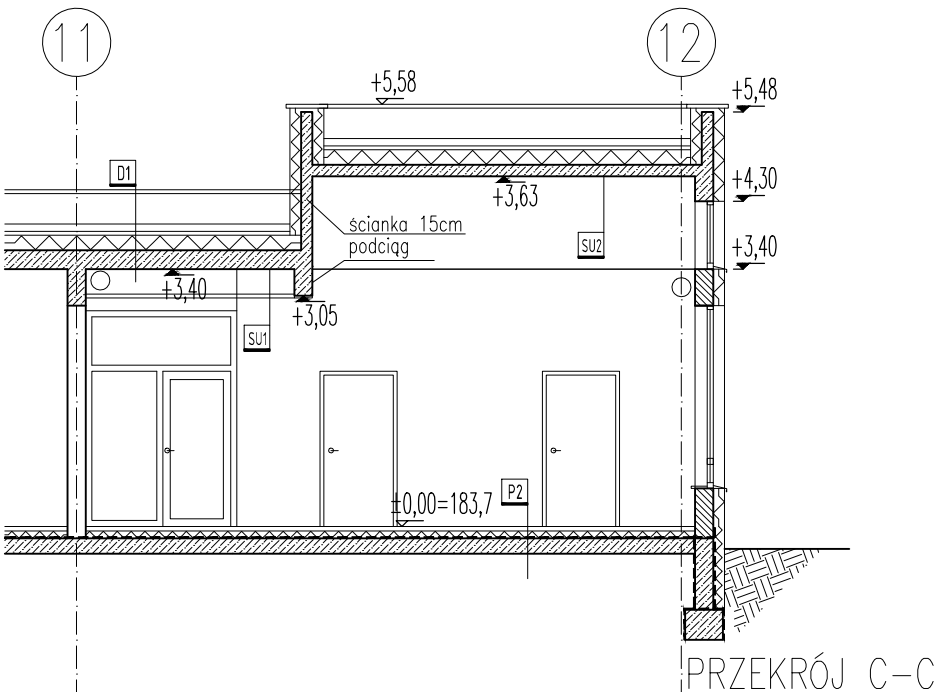

PRZEKRÓJ B-B

RZEKRÓJ C-C

-  – Żelbet
-  – Cegła silikatowa
-  – Cegła klinkierowa

- P1 -parter strefa wejściowa, szalnie, płyty lastko
- 4cm płyty lastko na zaprawie klejowej
- 5cm jostych żalorty na gładko
- przekładka materiałowa -folia pe
- 12cm styropian twrdy EPS 100 dach/podłoga
- przekładka materiałowa -folia pe
- 2x papa termo-zgrzewalna
- grunt do betonu
- 20cm płyty betonowa żalorta na gładko, dylatowana (nacinana) w polach 4x4 m
- przekładka materiałowa -folia pe
- piasek zgęszczany warstwami do gruntu nośnego

P2 –parter linoleum sale lekcyjne, korytarze

- 1cm linoleum na warstwie wygładzającej
- 5cm jstychy żatyrtary na gładko
- przekładka materiałowa –folia pe
- 12cm styropian twardy EPS 100 dach/podłoga
- przekładka materiałowa –folia pe
- 2x papa termo-zgrzewalna
- grunt do betonu
- 20cm płyta betonowa żatyrtary na gładko, dylatowana (nacinana) w palach 4x4 m
- przekładka materiałowa –folia pe
- piasek zgęszczany warstwami do gruntu nośnego

- D1 - strópodach
- 6cm żwir płukany n16-32mm
- tłocznia filtracyjna
- hydroizolacja papa wierzchniego krycia
- hydroizolacja papa podkładowa samoprzylepna
- 20cm styropian twardy EPS 100 doch/podłoga układany dwuwarstwowo w układzie minikojnym
- 1cm -18cm kłiny styropianowe ze spadkiem styropian twardy EPS 100
- parozizolacja papa parozizolacyjna
- 25cm płyta żelbetowa (wg proj. konstrukcji)
- warstwy sufitowe SU1, SU2, SU3

D2 – Dach nad salą gimnastyczną szkoły, jadanią i salą wielofunkcyjną przedszkola

- ok 25cm płyty warstowe z wkładem z wełny mineralnej kolor białej; zewnętrzny jasny szary, wewnętrzny biały.
- ok 30cm dźwigary pośrednie z drewna klejonego rozpięte pomiędzy dźwigarami głównymi.
- ok 80cm dźwigary główne z drewna klejonego.

2,5cm płyta akustyczna z włókna drzewnych klejonych i prasowanych (pomiędzy dźwigarami)

Z1- ścian warstwowa z okładziny ceglana
-12cm cegła elewacyjna na kotwach ze stali nierdzewnej
-15cm styropian EPS 70
-24cm cegła sylikatowa drążona
-1,5cm tynk wewnętrzny cementowo - wapienny lub glazura

Z2- sciana styropian+tynek na siatce
-1cm tynek mineralny na siatce malowany farbą silikonową
-15cm styropian EPS 70
-24cm cegła silikatowa drążona
- tynek wewnętrzny cementowo - wapienny lub glazura

Z3- ściana z okładziną drewnianą lub płytami hpl
-1cm płyty HPL lub 2,5cm deski z drewna szwedzkiego impregnowanego ciśnieniowo
- pustka powietrzna 2,5cm
- folia wiatroizolacyjna
-12cm wełna mineralna (z pod konstrukcją aluminiową do mocowania płyt HPL lub desek)
-24cm cegła silikatowa wapienno-piaskowa
-1,5cm tynk wewnętrzny cementowo - wapienny lub gładza

LWS		Łaniewski-Wółfik, Stępnik		ARCHITEKCI	
Nazwa:		PROJEKT ZESPOŁU OŚWIATOWEGO m-ci BIELICHA GMINA ZAKRZEW			
Adres:		Bielicha gmina Zakrzew, działka nr ewidencyjny: 369/3 i 368/2			
Branża:		ARCHITEKTURA			
Faza:		PROJEKT BUDOWLANY			
Projektanci:		arch. Łukasz Stępnik upr.bud.spec.arch. MA/087/12 arch. Krzysztof Łaniewski-Wółfik upr.bud.spec.arch. MA/067/12			
Sprawdzający:		arch. Konrad Żaglewski upr.bud.spec.arch. MA/041/11			
Opracował:		arch. Łukasz Stępnik, arch. Krzysztof Łaniewski-Wółfik, arch. Konrad Żaglewski			
Temat:		PRZEDSZKOLE PRZEKRÓJ B-B I C-C			
Index: 1304_PB		Skala: 1:100		nr rys. A_PR_P2 Data: 30.10.2014	

TEN RYSUNEK JEST WŁASNOŚCIĄ PRACOWNI "LWS Architekci" I NIE MOŻE BYĆ REPRODUKOWANY I ROZPOWSZECZANY BEZ PISEMNEJ ZGODY WŁAŚCICIELA.