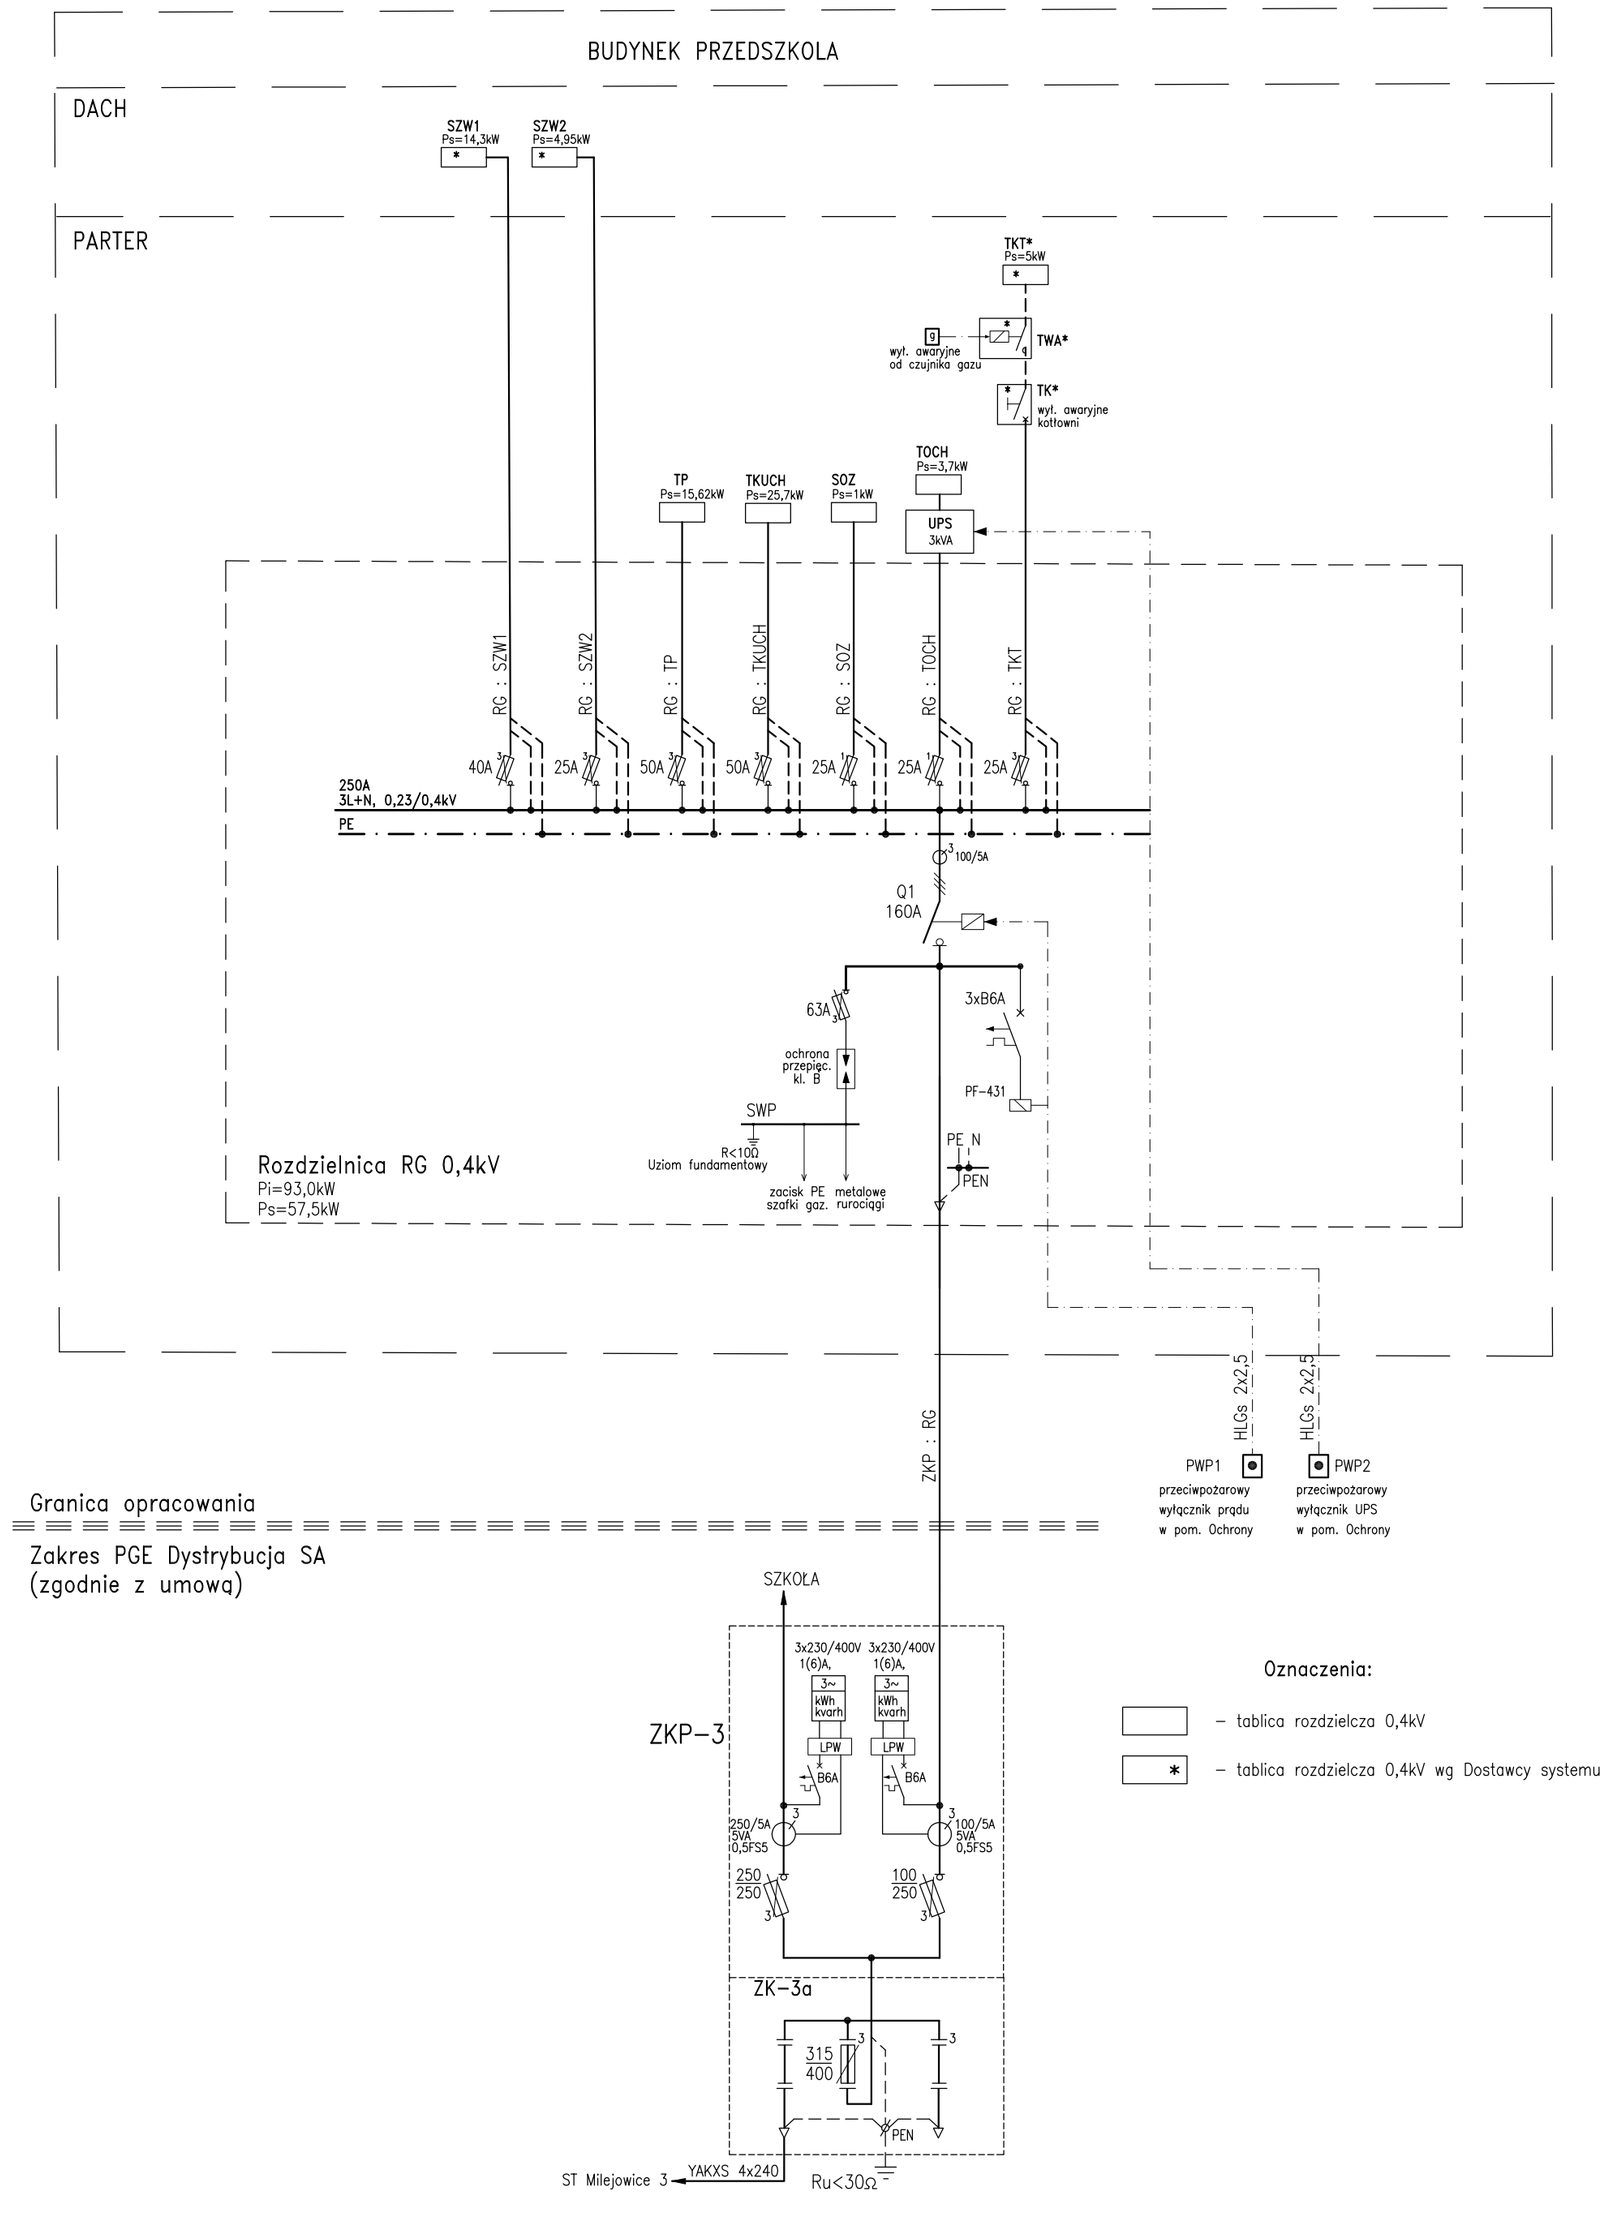

SAMOCZYNNE WYŁĄCZENIE ZASILANIA	TN-S

Nazwa:	PROJEKT ZESPOŁU OŚWIATOWEGO m-ci BIELICHA GMINA ZAKRZEW			
Adres:	Bielicha gmina Zakrzew, działki nr ewidencyjny: 369/3 i 368/2			
Branża:	ELEKTRYCZNA I NISKOPRĄDOWA			
Faza:	PROJEKT BUDOWLANY			
Projektanci:	INŻ. LECH CIEPIELEWSKI upr.bud. 1332/Lb/81, 1618/Lb/92			
Sprawdzający:	MGR INŻ. MARIUSZ BLECHAR upr.bud. 384/Lb/88			
Opracował:				
Temat:	SCHEMAT STRUKTURALNY ZASILANIA I ROZDZIAŁU ENERGII			
	Index: 1304 _PB	Skala: %	nr rys. E_PR_01	Data: 30.09.2014