




SCHEMAT INSTALACJI DOMOFONOWEJ

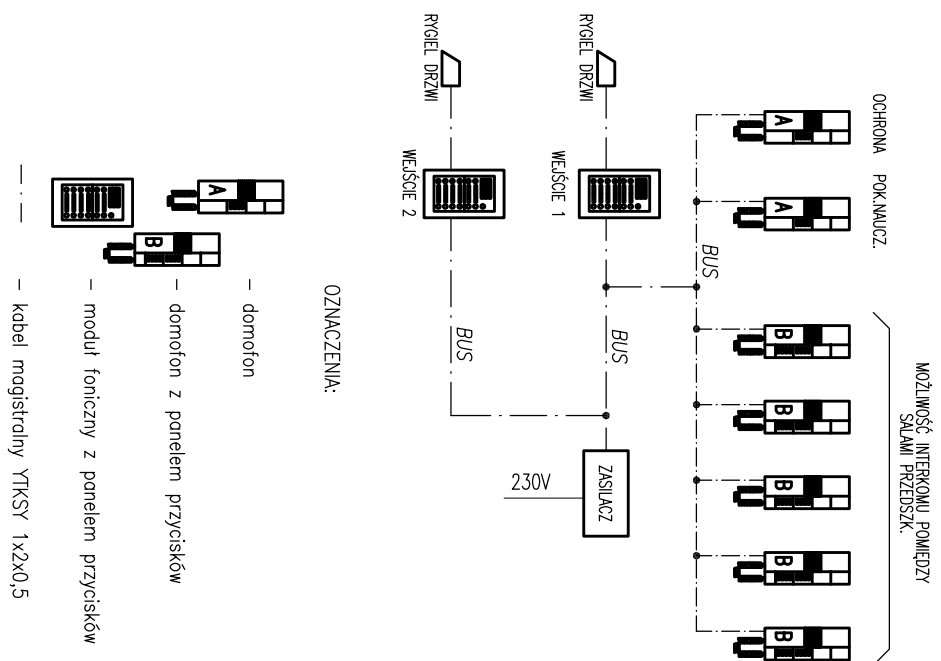

SCHEMAT INSTALACJI TELEINFORMATYCZNEJ

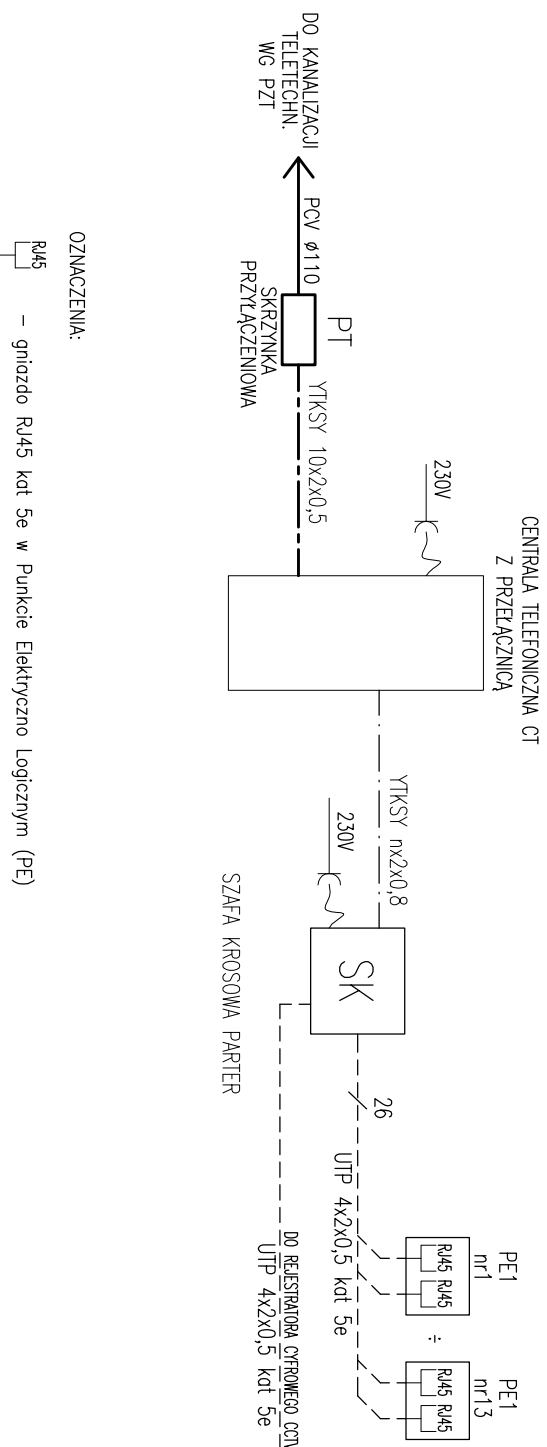

SCHEMAT INSTALACJI RTV-SAT I CCTV

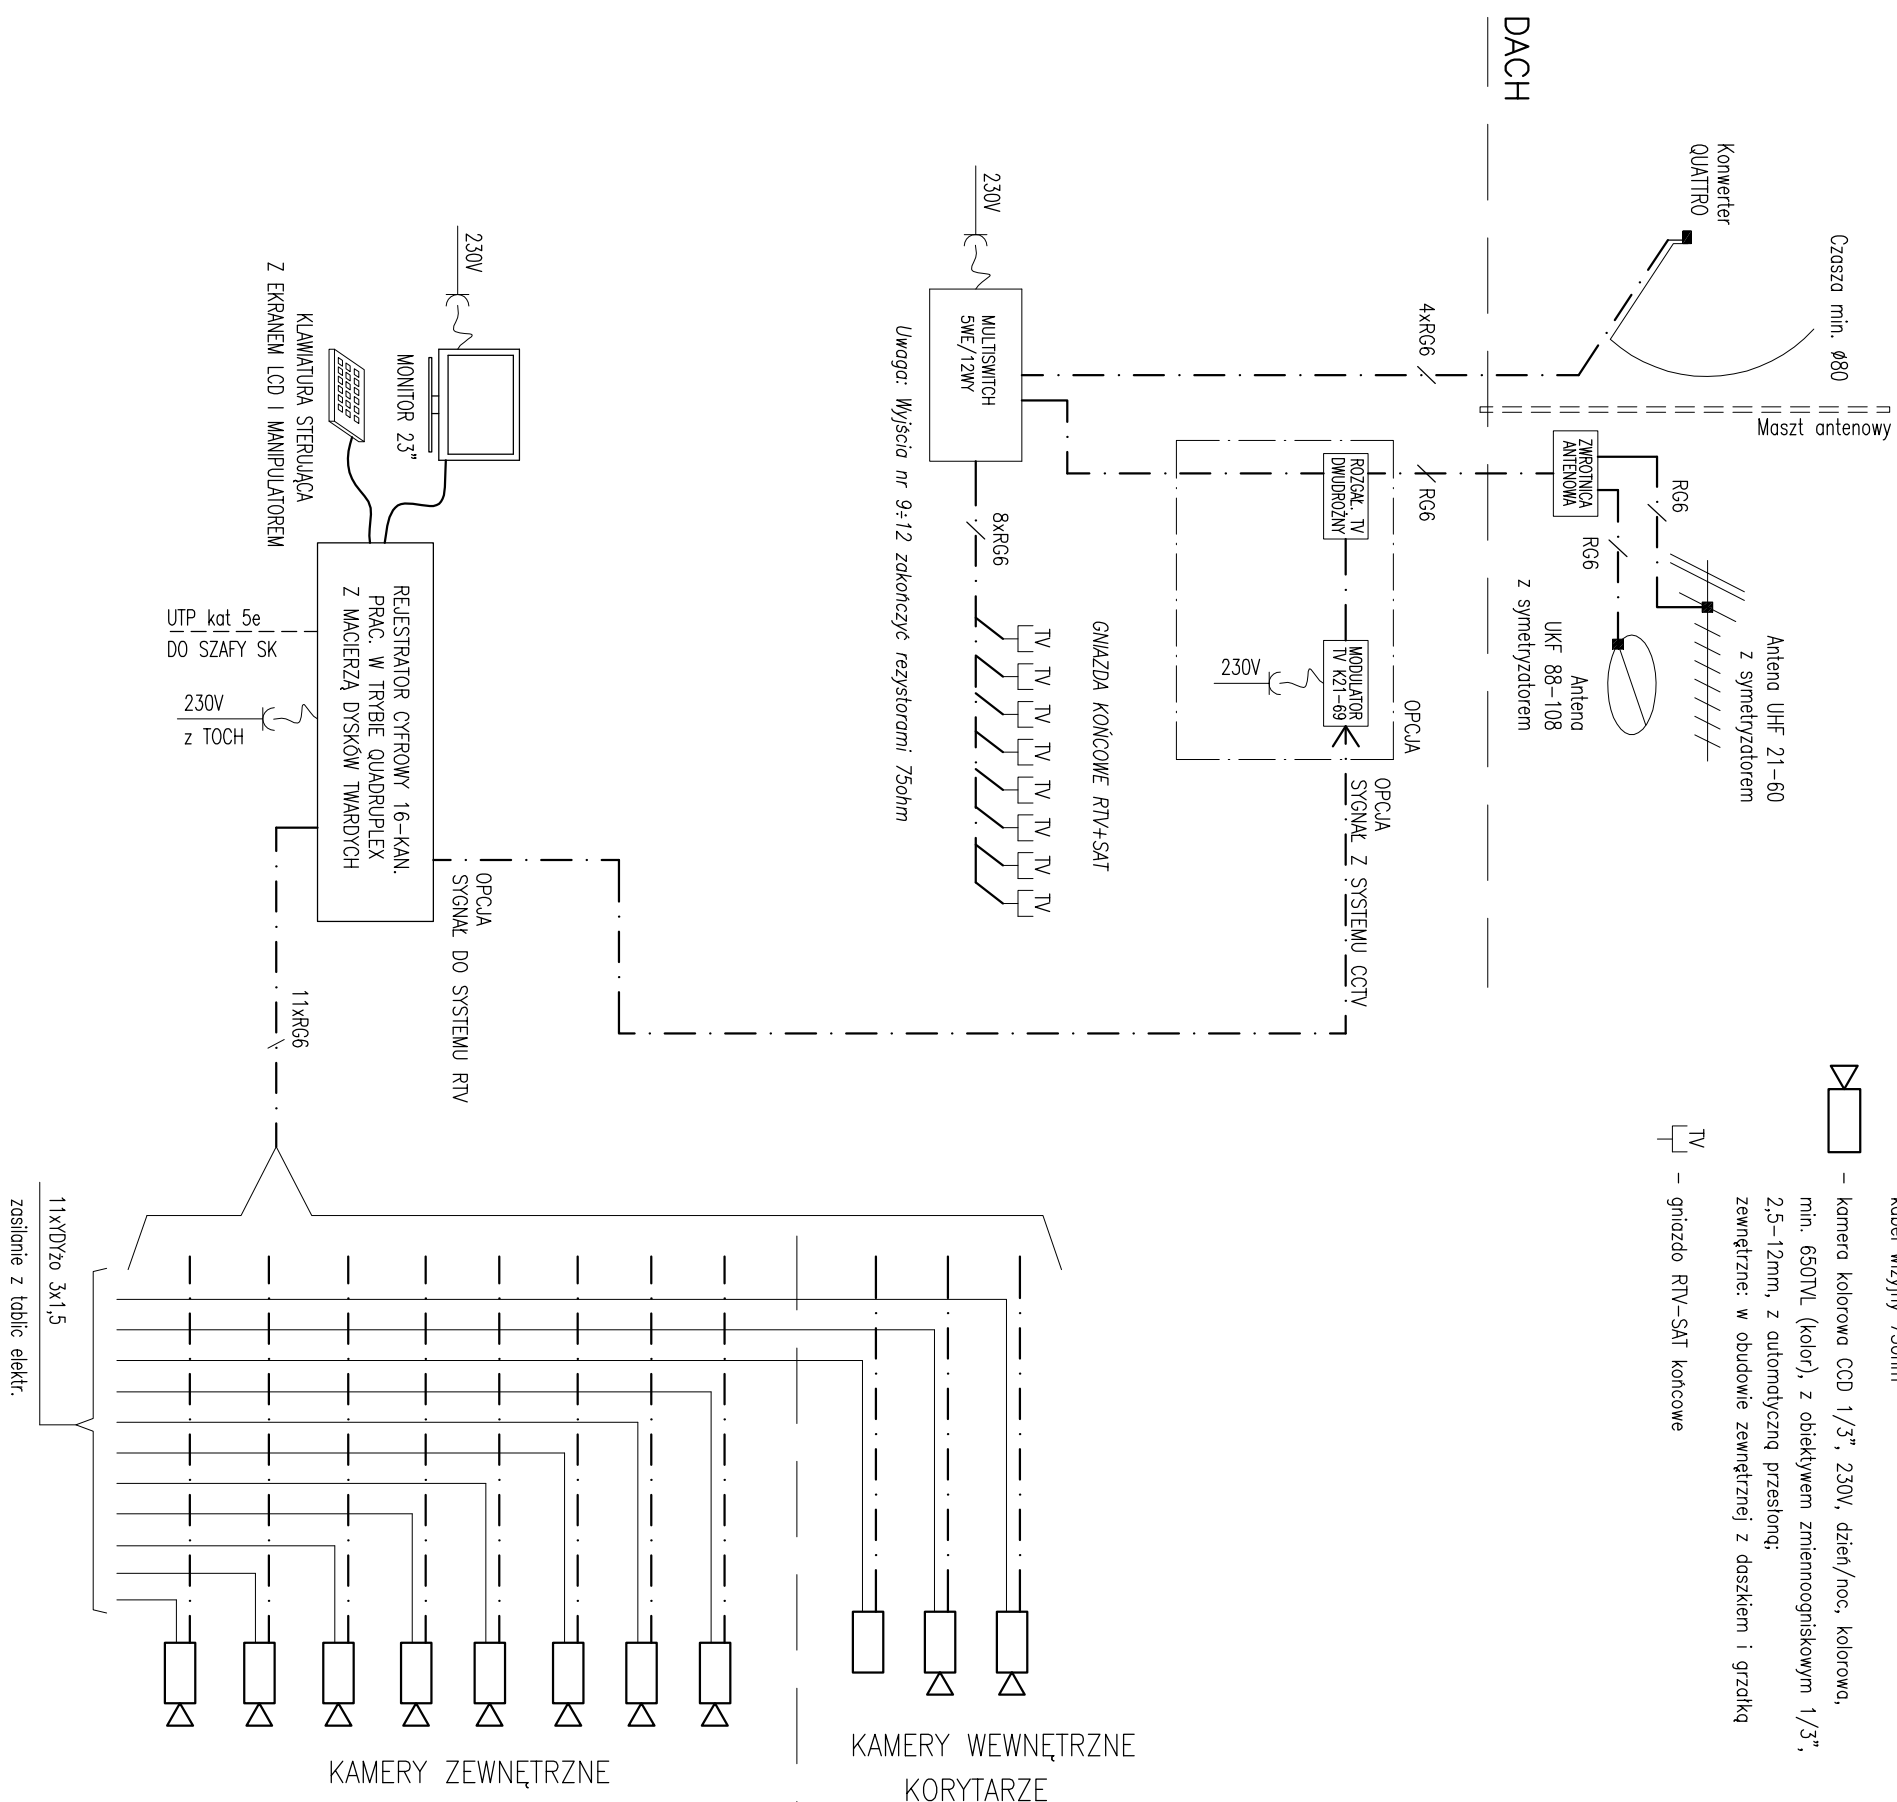

Nazwa:	PROJEKT ZEŚPOŁU OŚMIATOWEGO m-ci BIELICHA GMINA ZAKRZEW			
Adres:	Bielichu gmina Zakrzew, działki nr ewidencyjne: 389/3 i 388/2			
Brzoza:	ELEKTRYCZNA I NISKOPRĄDOWA			
Faza:	PROJEKT BUDOWY			
Projektor:	INŻ. LECH GIEPELEWSKI upr.bud. 1332/bd/61, 1618/bd/92			
Sprowadzono:	MGR INŻ. MARUSZ BŁECHAR upr.bud. 384/bd/88			
Opracował:				
Temat:	SCHEMAT STRUKTURALNY INSTALACJI NISKOPRĄDOWYCH			
Intex:	1304_P8	Skala:	%	nr rys. E.Pr.02
				Data: 30.09.2014

SAMOCZYNNY WYŁĄCZENIE ZASILANIA

TN-S